


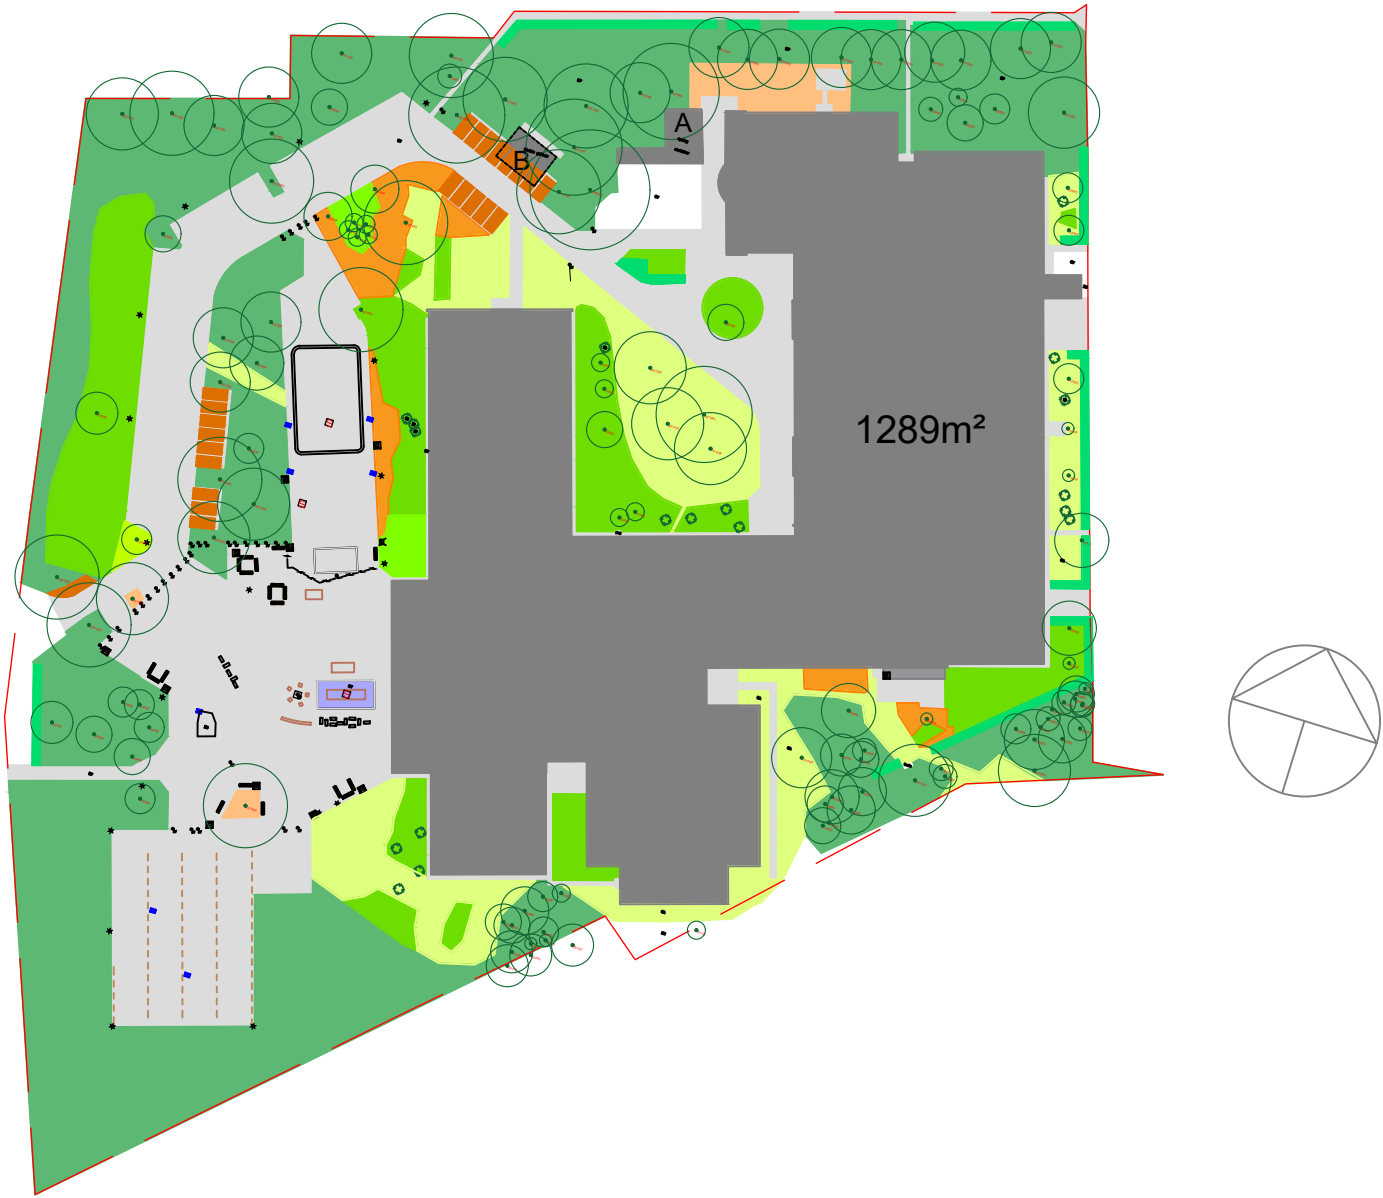

Legenda

Algemeen		m¹	m²	aantal
	werkgrens/projectgrens	282	4270	
	hoofdgebouw	260	1289	
Groenvoorziening				
	boom, sta,- / kroondiameter			123
	braakliggende grond	51	30	
	(blok)haag	192	47	
	vasteplanten/siergrassen	25	20	
	gazon	360	320	
	sier en grove heester	263	297	
	ruwgras	9	4	
	bosplatsoen	619	1074	

Verhardingen		m¹	m²	aantal
	elementverharding (tegels, klinkers)	770	1041	
	halfverharding (grind, split, e.d.)	117	27	
	bodemdekkers	99	58	
	berging	A: 18 B: 11	A: 12 B: 8	
Terreininrichting		m¹	m²	aantal
	kolken, putten en lijngoten			7
	bank			19
	solitaire heester			18
	lantaarnpaal/lichtmast			18
	speeltoestellen			
	afvalbak			10

Opdrachtgever:NUOVO SCHOLEN



Nuovo scholen
Postbus 1415 (Orteliuslaan 871)
3500 BK Utrecht
030-2969040
nuovo@nuovo.nl
www.nuovo.nl

Revisiedatum16-04-2026 A:

Datum16-04-2026 A:

Projectnaam: Beheertekeningen Nuovo

Projectadres: NXT-Woudenbergseweg 22a, Maarsbergen

Opdrachtgever:Nuovo Scholengroep

Getekend: A.C.

Status:

Formaat: A3

Schaal: 1: 500

Inhoud Beheertekening terrein
tekening:

Projectnummer: 260346

Fase:

Tekeningnummer:200594_BEH_01_13

Opsteller: NOVUM NETWORK



Novum Network
Kerkenbos 1077-F
6546 BB Nijmegen
+31 (0)85 273 49 78
info@novumnetwork.nl
www.novumnetwork.nl

VOORSPRONG IN BOUWEN