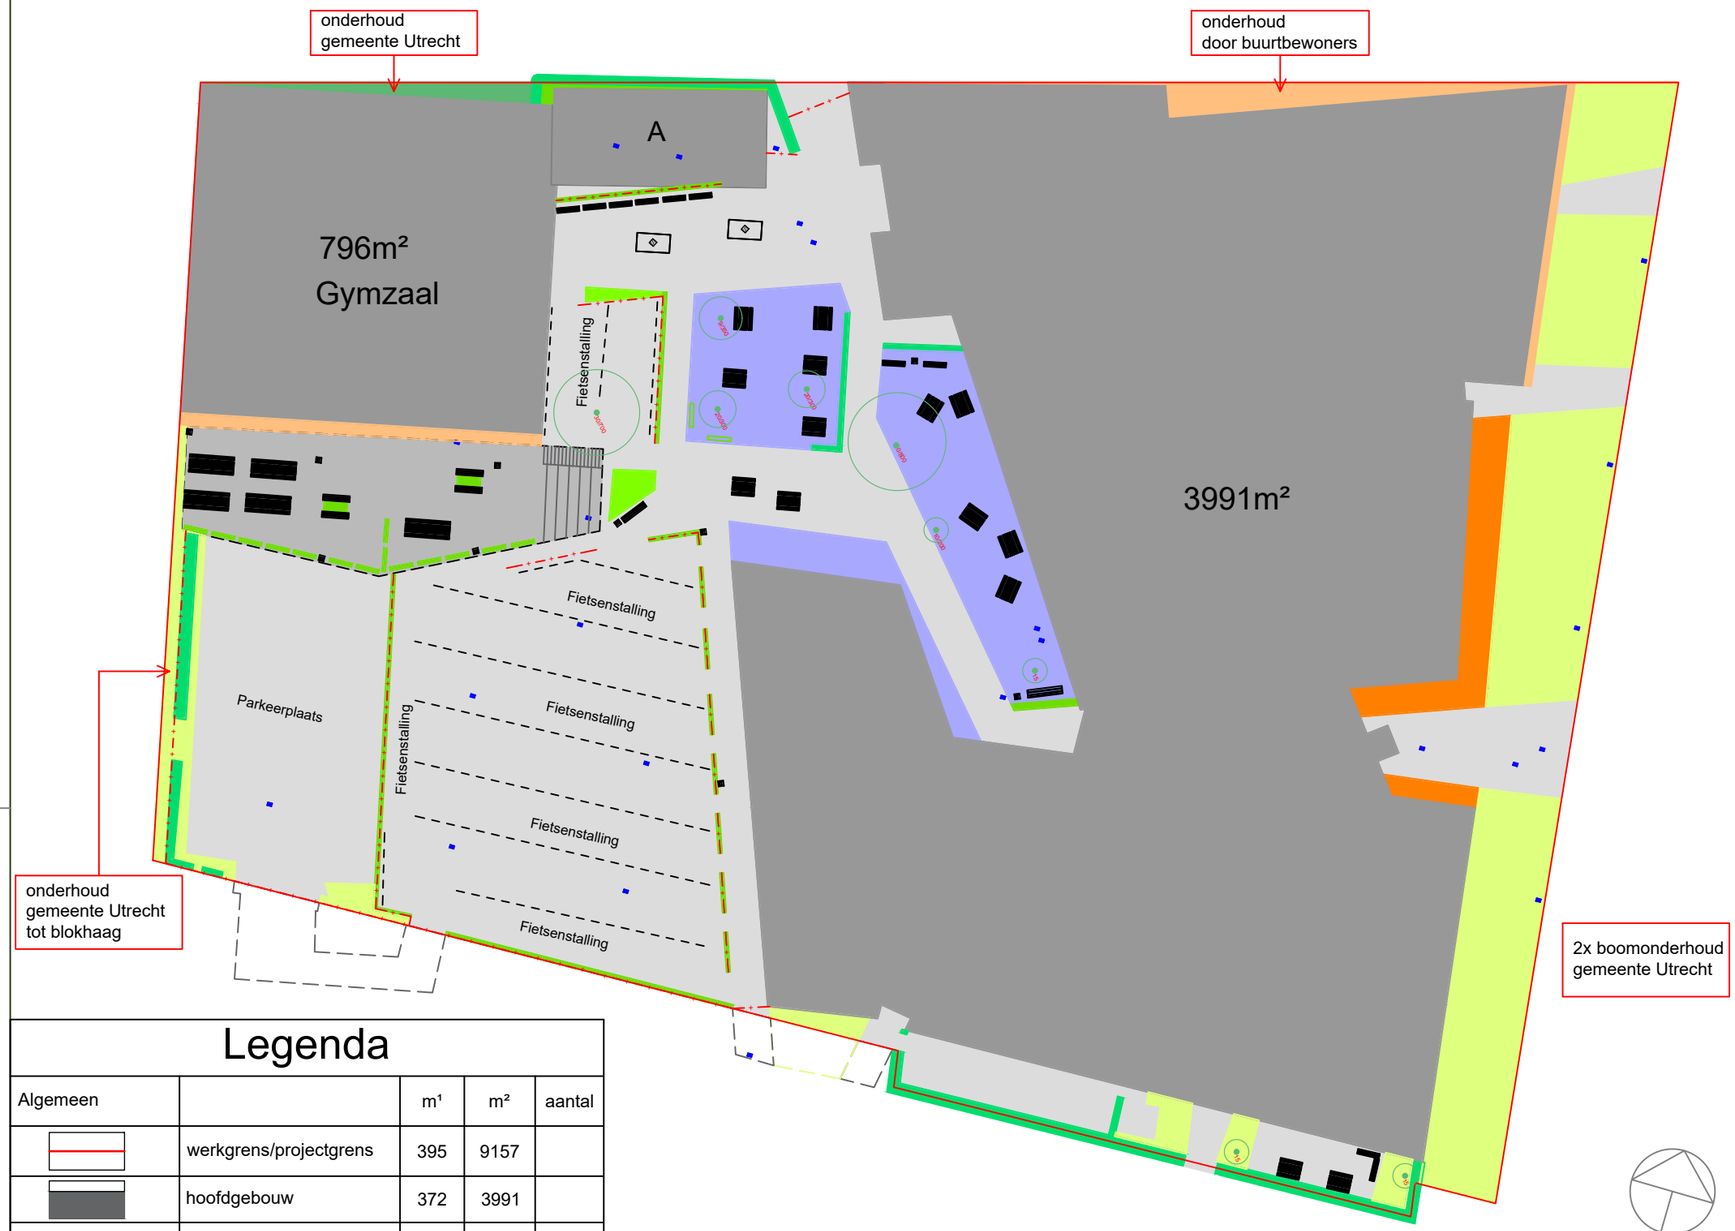


Legenda

Algemeen		m¹	m²	aantal
	werkgrens/projectgrens	395	9157	
	hoofdgebouw	372	3991	
Groenvoorziening				
	boom, sta,- / kroondiameter			10
	braakliggende grond	243	92	
	(blok)haag	265	104	
	gazon	388	476	
	sier en grove heester	350	51	
	bodemdekkers	88	99	
	bosplantsoen	55	22	
	vasteplanten / siergrassen	28	115	

Verhardingen		m¹	m²	aantal
	elementverharding (tegels, klinkers)	388	2777	
	fietsenstalling	A: 51	A: 140	
	gymzaal	113	796	
	kunstgras / valondergronden	187	642	

Terreininrichting		m¹	m²	aantal
	kolken, putten en lijngoten			26
	bank			29
	hekwerk	180		
S	speeltoestellen			2
	afvalbak			10

Opdrachtgever: NUOVO SCHOLEN

Nuovo scholen
Postbus 1415 (Orteliuslaan 871)
3500 BK Utrecht
030-2969040
nuovo@nuovo.nl
www.nuovo.nl

Revisiedatum 2-10-2026 A:
:

Datum: 2-10-2026 A:

Projectnaam: Beheertekeningen Nuovo

Projectadres: USG-Ina Boudier-Bakkerlaan, Utrecht

Opdrachtgever: Nuovo Scholengroep

Getekend: A.C.

Status:

Formaat: A3

Schaal: 1:500

Inhoud tekening: Beheertekening terrein

Projectnummer: 260346

Fase:

Tekeningnummer: 200594_BEH_01_20

Opsteller: NOVUM NETWORK

Novum Network
Kerkenbos 1077-F
6546 BB Nijmegen
+31 (0)85 273 49 78
info@novumnetwork.nl
www.novumnetwork.nl

VOORSPRONG IN BOUWEN

A3-LIGGEND