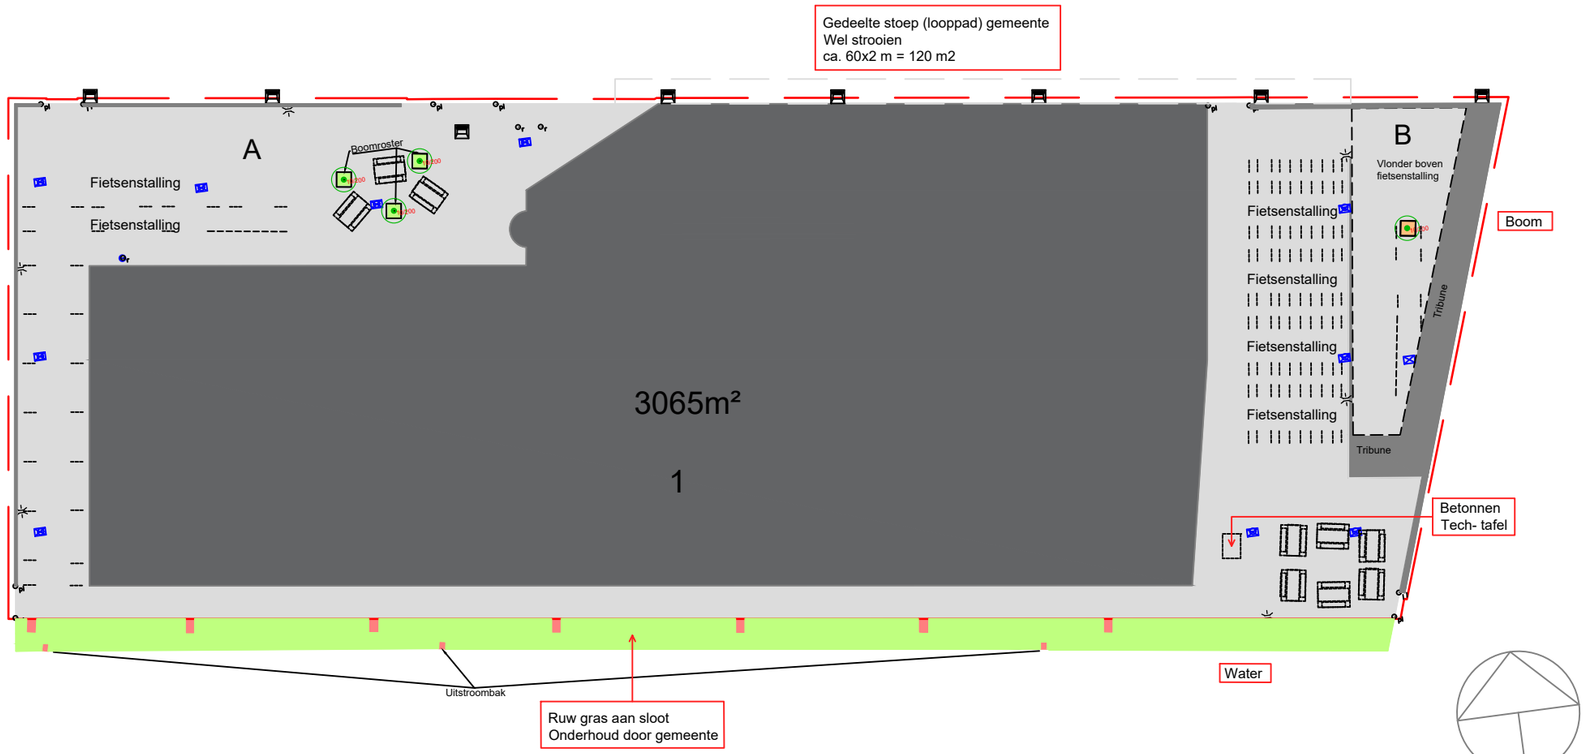


Betonnen tafels en banken (A)+voorplein
Tribune op afroep (of in overleg) / fietsenstalling (A)

Legenda

Algemeen		m¹	m²	aantal
	werkgrens/projectgrens	328	5365	
	hoofdgebouw	256	3065	
Groenvoorziening				
70/1200	boom, sta,- / kroondiameter			4
	ruwgras	262	275	
	braakliggende grond	5	1	

Verhardingen		m¹	m²	aantal
	elementverharding (tegels, klinkers)	A: 479 B: 67	A: 1531 B: 175	
	Tribune (beton)	376	132	
Terreininrichting				
	kolken, putten en lijngoten			12
	bank + tafel (beton)			9
	afvalbak			--
	lantaarnpaal/lichtmast			6

3x achterterrein
2x voorterrein
1x zijkant

A3–LIGGEND

Opdrachtgever: NUOVO SCHOLEN

Nuovo scholen
Postbus 1415 (Orteliuslaan 871)
3500 BK Utrecht
030–2969040
nuovo@nuovo.nl
www.nuovo.nl

Revisiedatum 5–10–2026 A:
:

Datum: 5–10–2026 A:

Projectnaam: Beheertekeningen Nuovo

Projectadres: VOLT– Oesterzwam 1, Utrecht

Opdrachtgever: Nuovo Scholengroep

Getekend: A.C.

Status:

Formaat: A3

Schaal: 1: 500

Inhoud tekening: Beheertekening terrein

Projectnummer: 260346

Fase:

Tekeningnummer: 200594_BEH_01_11

Opsteller: NOVUM NETWORK

Novum Network
Kerkenbos 1077–F
6546 BB Nijmegen
+31 (0)85 273 49 78
info@novumnetwork.nl
www.novumnetwork.nl

VOORSPRONG IN BOUWEN