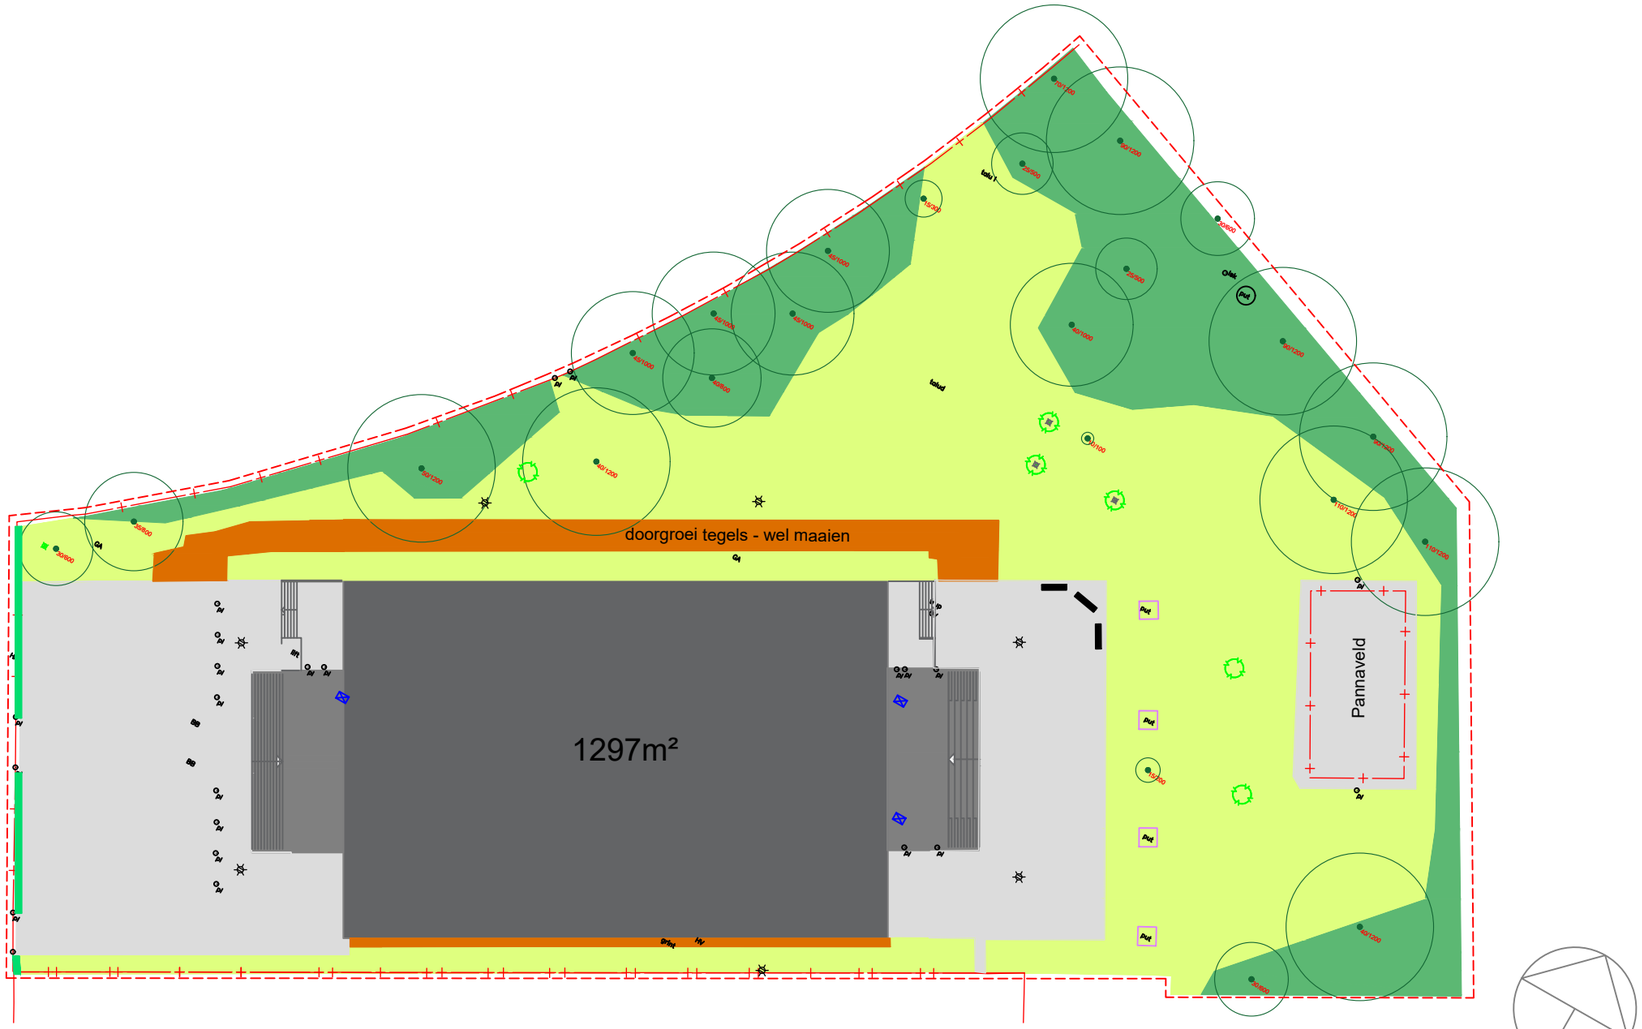


Legenda

Algemeen		m¹	m²	aantal
	werkgrens/projectgrens	346	6411	
	hoofdgebouw	147	1297	
Groenvoorziening				
70/200	boom, sta,- / kroondiameter			23
	braakliggende grond	--	--	
	(blok)haag	61	14	
	bosplantsoen	393	983	
	gazon	652	2190	

Verhardingen		m¹	m²	aantal
	elementverharding (tegels, klinkers)	544	1386	
	halfverharding (doorgroei tegels)	239	217	
	gesloten verharding (beton, asfalt)	90	222	

Terreininrichting		m¹	m²	aantal
	kolken, putten en lijngoten			3
	bank			
	solitaire heester			6
	lantaarnpaal/lichtmast			7
	hekwerk	169		

Opdrachtgever: NUOVO SCHOLEN

Nuovo scholen
Postbus 1415 (Orteliuslaan 871)
3500 BK Utrecht
030-2969040
nuovo@nuovo.nl
www.nuovo.nl

Revisiedatum: 02-04-2026 A:

Datum: 02-04-2026 A:

Projectnaam: Beheertekeningen Nuovo

Projectadres: UNIC-Van Bijnkershoeklaam 2, Utrecht

Opdrachtgever: Nuovo Scholengroep

Getekend: A.C.

Status:

Formaat: A3

Schaal: 1:500

Inhoud tekening: Beheertekening terrein

Projectnummer: 260346

Fase:

Tekeningnummer: 200594_BEH_01_01

Opsteller: NOVUM NETWORK

Novum Network
Kerkenbos 1077-F
6546 BB Nijmegen
+31 (0)85 273 49 78
info@novumnetwork.nl
www.novumnetwork.nl

VOORSPRONG IN BOUWEN

A3-LIGGEND