

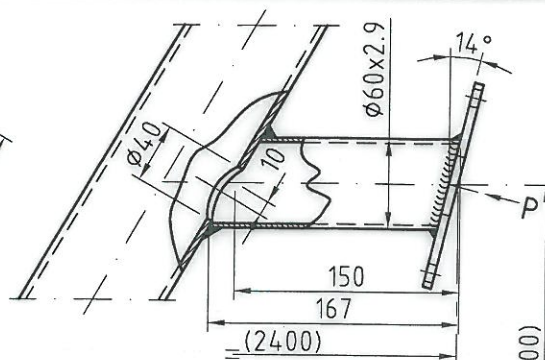
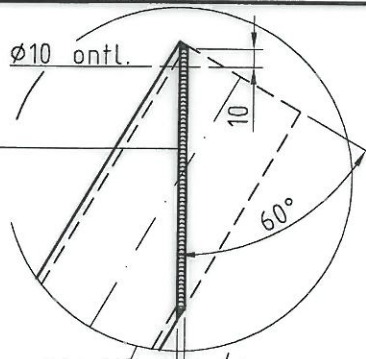


dichtlassen
ovale plaat
zie bl. 3
(art.nr. 257886)


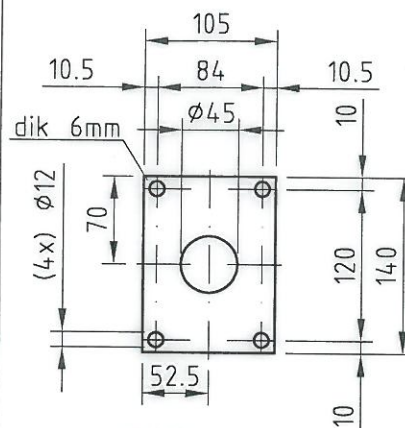


DETAIL A


(L.p.h. 8000)

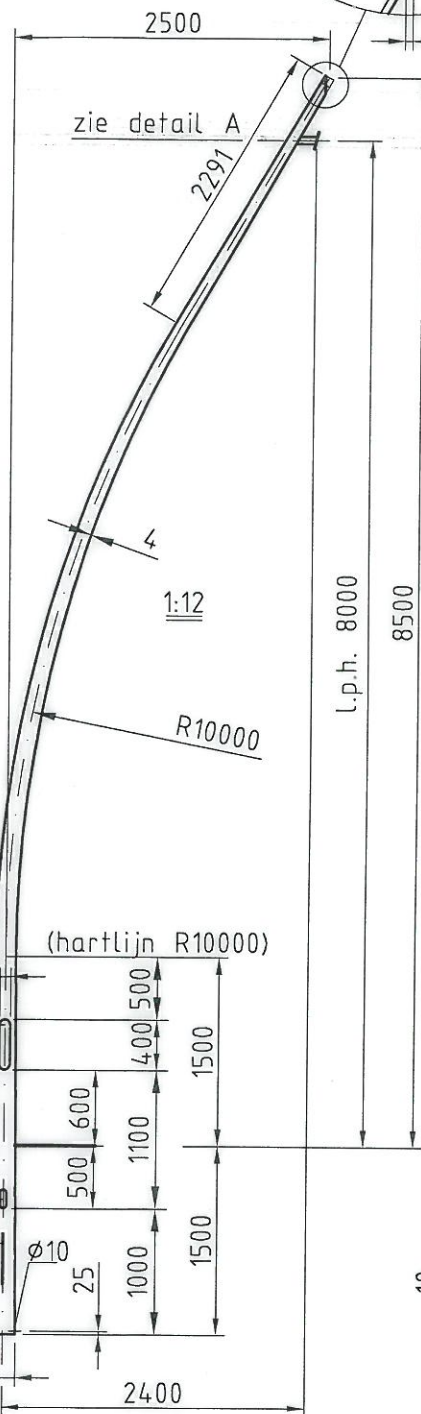

DETAIL P
(art.nr. 216117)

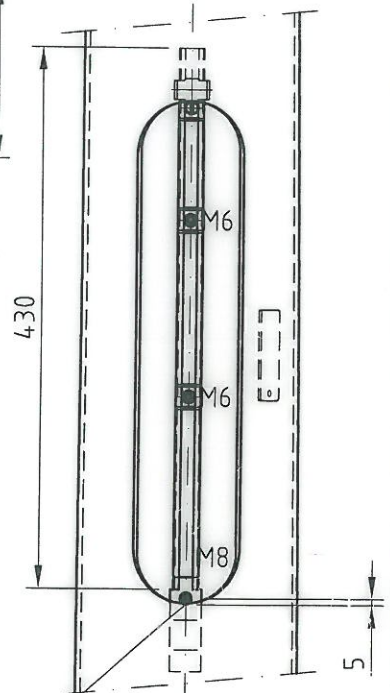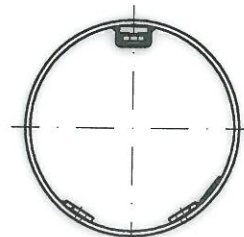

DETAIL BINNENWERK

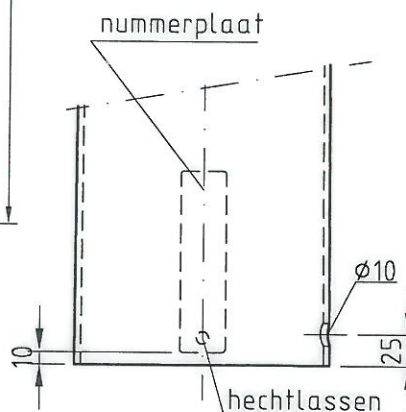

DETAIL ONDERSTUK

valmont
STRUCTURES

DEN ENGELSMAN 3,
6026RB MAARHEEZE,
TEL: 0495-599959, FAX: 0495-591781
INTERNETADRES: WWW.VALMONT.NL

Artikelnummer

Opmerking(en):

257246

Omschrijving:

STALEN CONISCHE GEBOGEN LICHTMAST
L.P.H. 8m.

ISO - 9001

Sterkte berekening volgens: EN40 WG.2, KL.2.
MAX. ARM. M=15Kg, Cxs=0.43m2.

Schaal

1:60


Projectie





Gew. 147Kg | Opp. 4.94m2

Toleranties. vlgs. EN 40-2	F	
Overige Tolerantie ISO 2768-V	D	
Gezien:	B	
Getekend: MJMS	A	
Datum: 21-07-2004	Gewijzigd	Naam
Maateenheid: MM	Bladnr. 1 van 3	
TEKENINGNUMMER 200.N.265	Form. A4	

DEZE TEKENING IS EIGENDOM VAN VALMONT NEDERLAND B.V. EN MAG NIET ZONDER HAAR TOESTEMMING GEBRUIKT WORDEN, GECOPIEERD OF AAN DERDEN TER INZAGE WORDEN GEGEVEN. AUTEURSRECHTEN VOORBEHOUDEN VOLGENS DE WET.

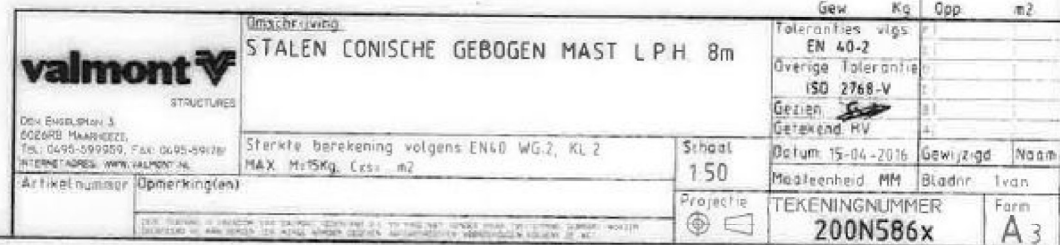

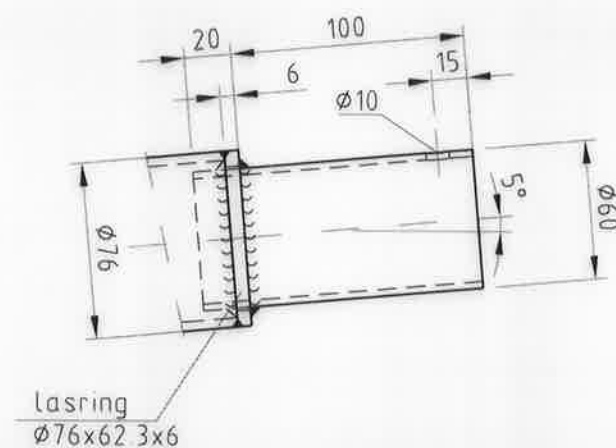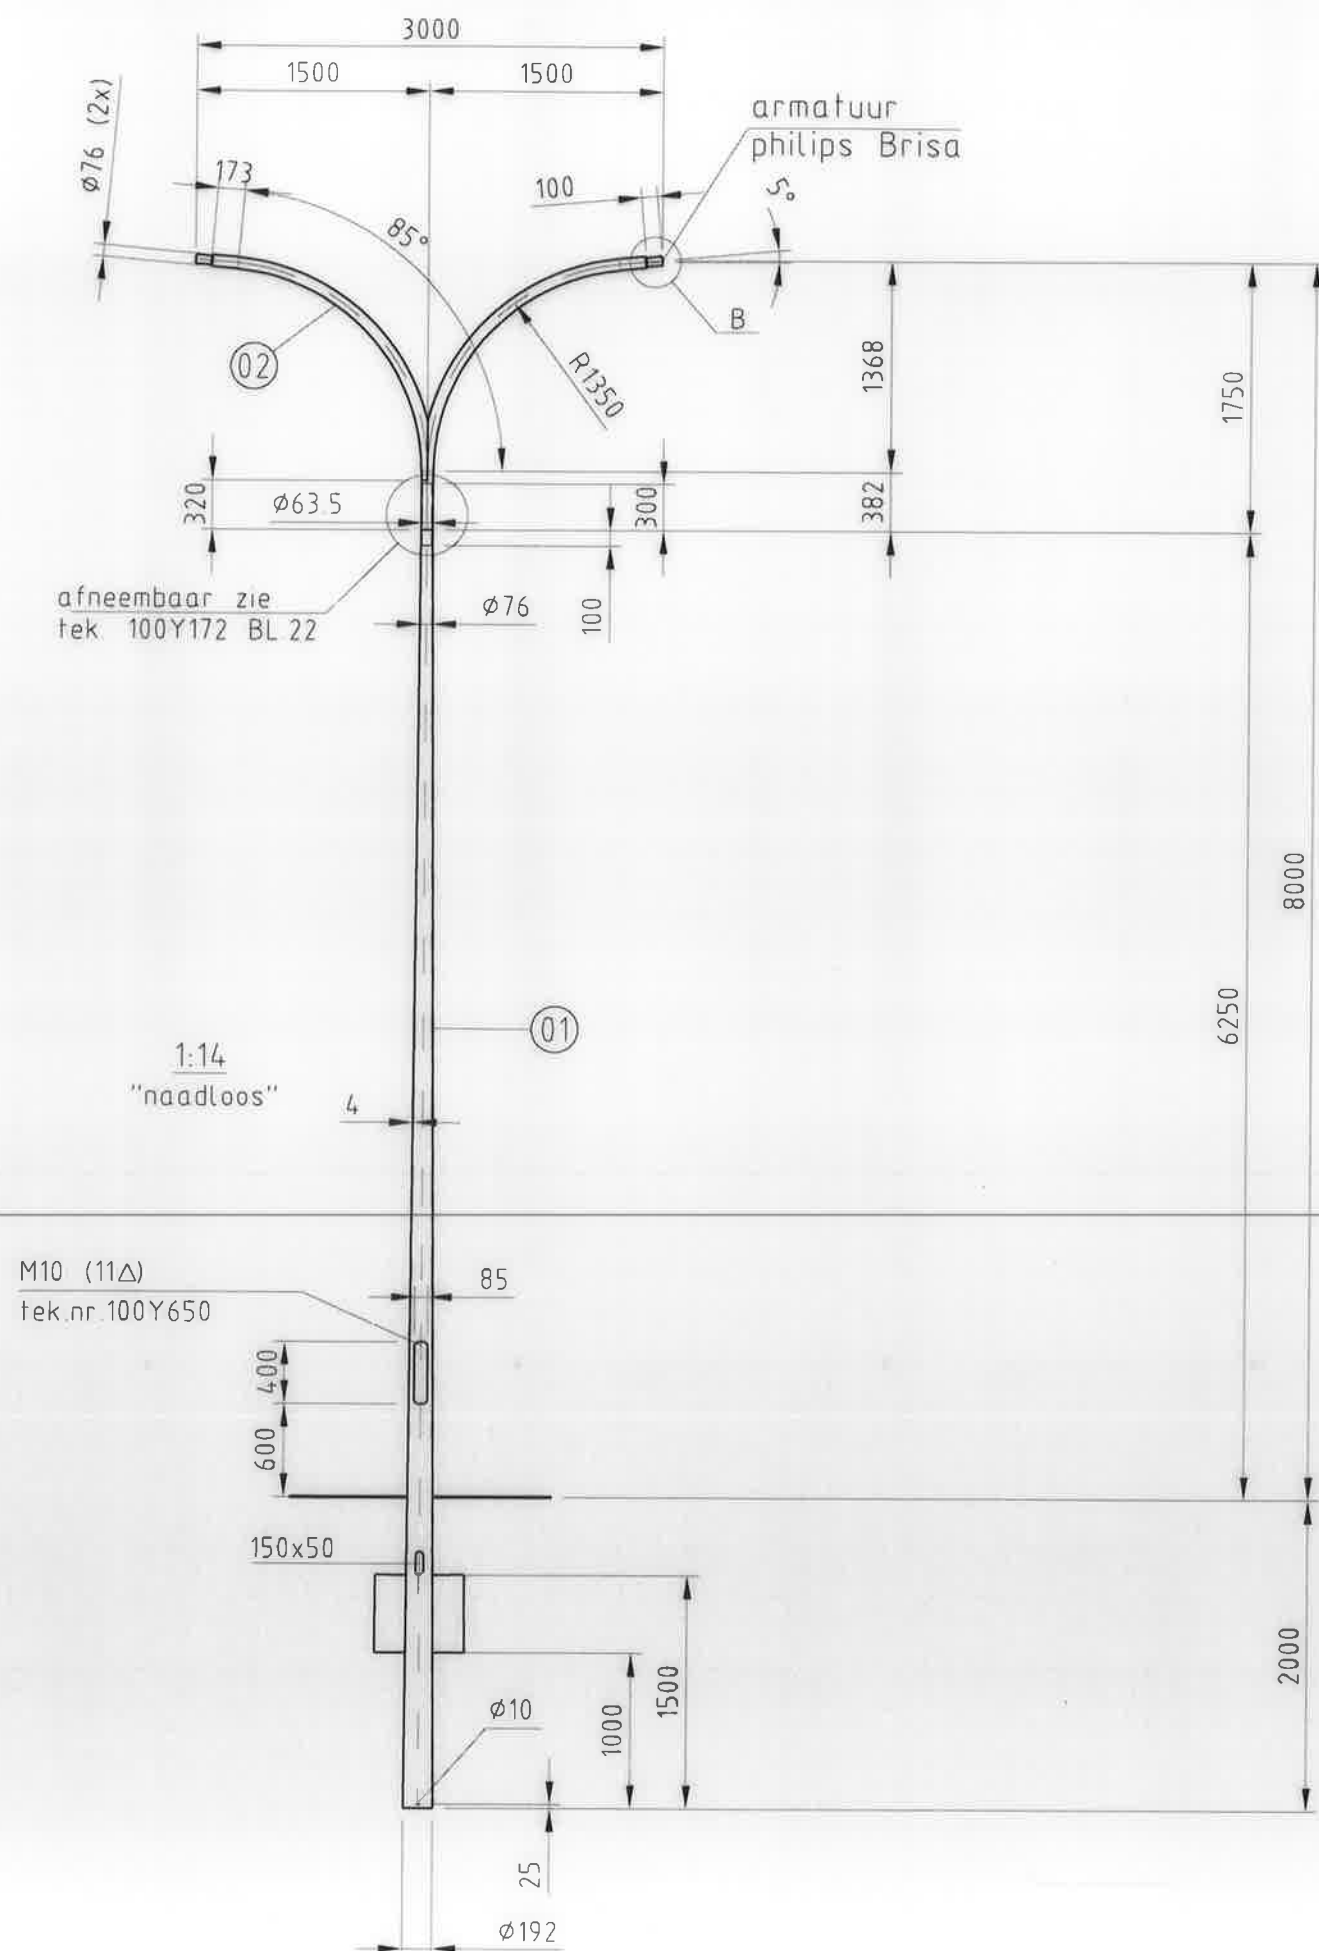

DETAIL B

02	1	uitlegger 1500 DA		art.nr. 480571
01	1	Peitsch m. 8.0m		art.nr. 437638
pos	aantal	omschrijving	materiaal	opmerking
		Gew	Kg	Opp m2
		Toleranties vlgs.	EN 40-2	F
		Overige Tolerantie	ISO 2768-V	D
		Gezien:	DK	B
		Getekend:	HV	A 30-10-18 JT
		Sterkte berekening volgens EN40 WG 2, KL 2	Schaal 1:50	Datum: 19-04-2016 Gewijzigd Naam
		MAX. M=15Kg, Cxs=0.166m2	Projectie	Maateenheid: MM Bladnr 1 van
		Artikelnummer 437638	Opmerking(en)	TEKENINGNUMMER 200N587a Form A3
DEZE TEKENING IS EIGENDOM VAN VALMONT NEDERLAND B.V. EN MAG NIET ZONDER HAAR TOESTEMMING GEBRUIKT WORDEN. GEKOPIEERD OF AAN DERDEN TER INZAKE WORDEN GEGEVEN. AUTEURSRECHTEN VOORBEHOUDEN VOLGENS DE WET.				

valmont
STRUCTURES

DEN ENGELSMAN 3,
6026RB MAARHEEZE,
TEL: 0495-599959, FAX: 0495-591781
INTERNETADRES: WWW.VALMONT.NL

Omschrijving:
**STALEN CONISCHE MAST L.P.H. 8m MET
DUBBELE UITLEGGER**



Toleranties vlgs.
EN 40-2
Overige Tolerantie
ISO 2768-V
Gezien: DK
Getekend: HV
A | 30-10-18 | JT

Sterkte berekening volgens EN40 WG 2, KL 2
MAX. M=15Kg, Cxs=0.166m2

Schaal 1:50
Datum: 19-04-2016 Gewijzigd Naam
Maateenheid: MM Bladnr 1 van

Artikelnummer 437638
Opmerking(en)

Projectie
TEKENINGNUMMER 200N587a
Form A3

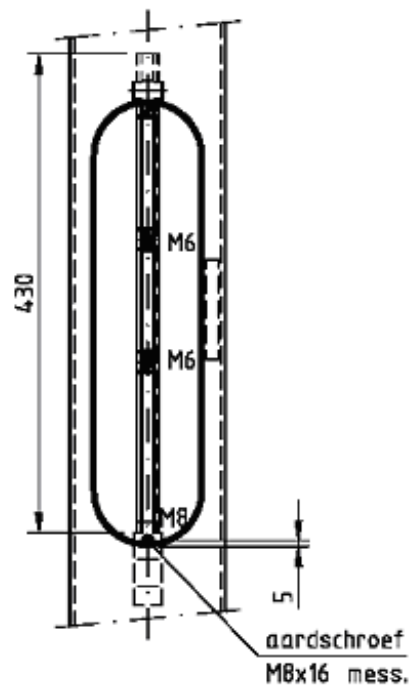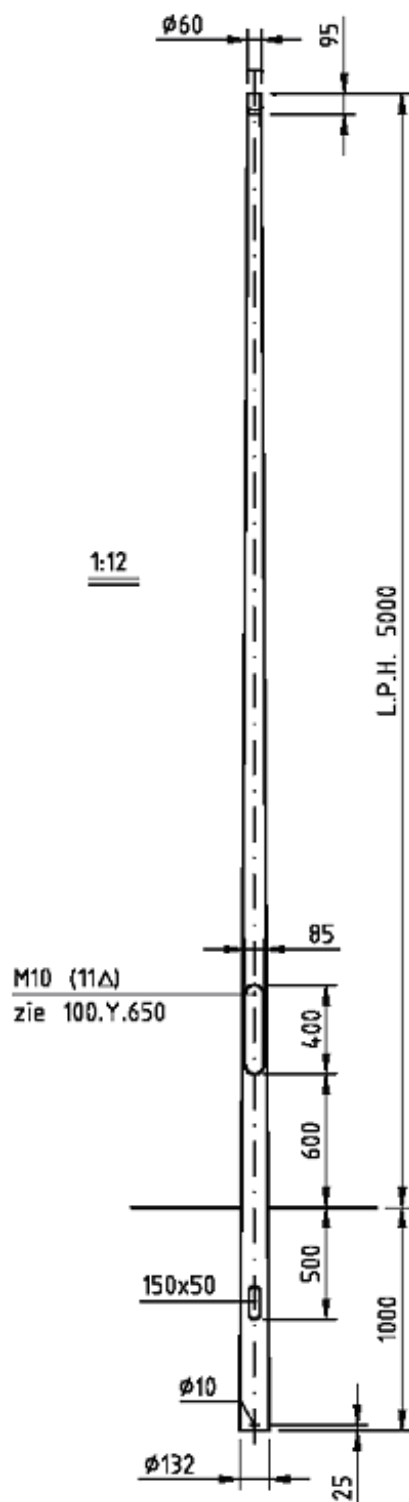

.nobralux

Nobralux b.v. | Bosscheweg 107 | 5282 WV | Boxtel
0411 440 400 | info@nobralux.nl | www.nobralux.nl

Stalen conische lichtmast
lph 5m

Materiaal: NEN-EN 40-5:2002 en NEN-EN 10025


Constructie: NEN-EN 40-5:2002 en NEN-EN 40-3-3:2013

Opmerkingen:

1	Gewijzigd	Naam
2	04-10-02	AvdH
3	19-02-03	AvdH
4	12-06-07	JvO
5	05-1-2008	JvO
6	03-03-2015	JvO

Maateenheid: MM

Tekeningnummer:
N10.0500.10

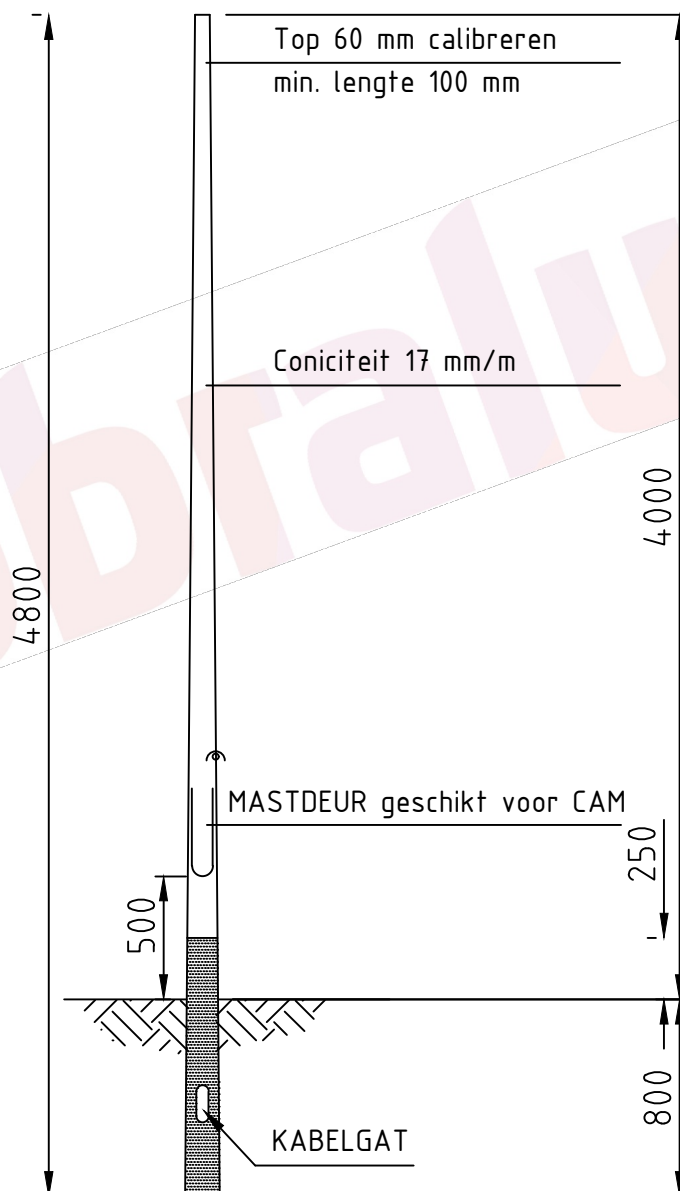

Vereisten mast:
- CE-keurmerk;
- Berekening en productie conform NEN-EN40;
- Thermisch verzinkt conform NEN-EN-ISO 1461.

.nobralux

Deze tekening is eigendom van Nobralux B.V., gevestigd te Schijndel.
Het is derden niet toegestaan deze tekening te kopiëren, verspreiden of gebruiken, in welke vorm dan ook, zonder uitdrukkelijke schriftelijke toestemming van Nobralux B.V.

Principe masttekening
Stalen conische mast lichtpunthoogte 4,00 m paaltop
Standaard Nobralux

BESTEKNUMMER

NLX-std

schaal: NVT mm


formaat: A4

getekend	R. Gevers
gecontroleerd	T van de Laar
vrijgegeven	NLX
status	DEFINITIEF

datum	02-02-2024
datum	01-09-2025
datum	01-09-2025
versie	01

in	09	bladen, bladnr.	04
projectnummer	NLX-std		
tekening nr.	NLX-ST-CO-PT-4000		

Voor uithouder zie principe tekening NLX-EU-1500 versie 1

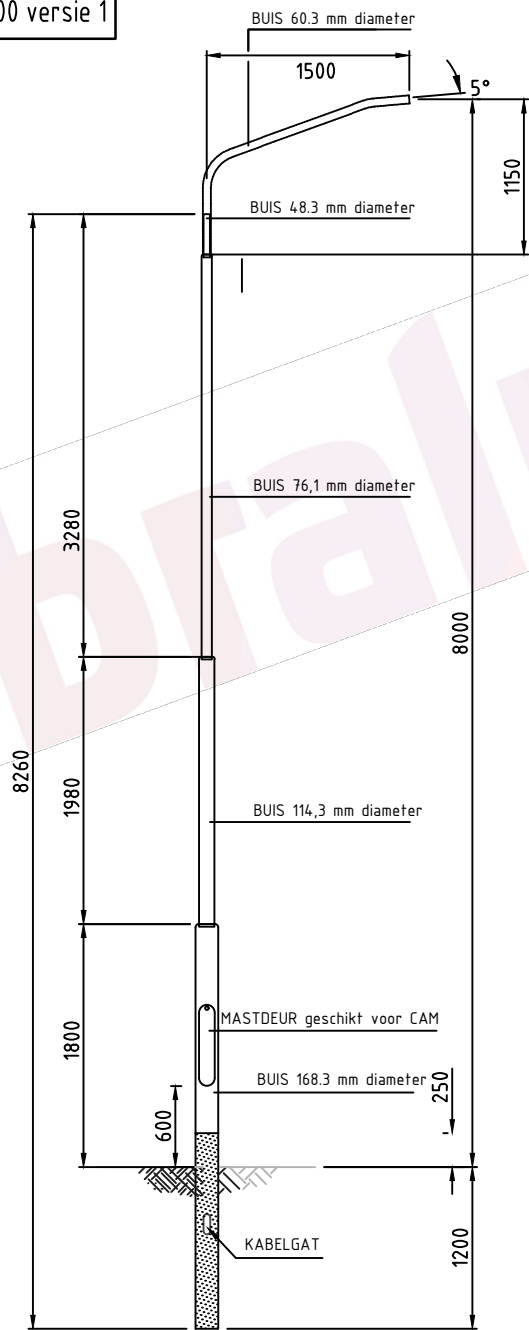

Vereisten mast:

- CE-keurmerk;
- Berekening en productie conform NEN-EN40;
- Thermisch verzinkt conform NEN-EN-ISO 1461.

.nobralux

Deze tekening is eigendom van Nobralux B.V., gevestigd te Schijndel.

Het is derden niet toegestaan deze tekening te kopiëren, verspreiden of gebruiken, in welke vorm dan ook, zonder uitdrukkelijke schriftelijke toestemming van Nobralux B.V.

Principe masttekening

Stalen verjongde mast lichtpunthoogte 8,00 m enkele uithouder

Standaard Nobralux

BESTEKNUMMER

NLX-std

schaal: NVT mm

formaat: A4

getekend R. Gevers

gecontroleerd T van de LKaar

vrijgegeven NLX

status DEFINITIEF

datum 02-02-2024

datum 01-09-2025

datum 01-09-2025

versie 01


in 09 bladen, bladnr. 06

projectnummer NLX-std

tekening nr.

NLX-ST-VE-EU-8000

Voor uithouder zie principe tekening NLX-EU-1500 versie 1

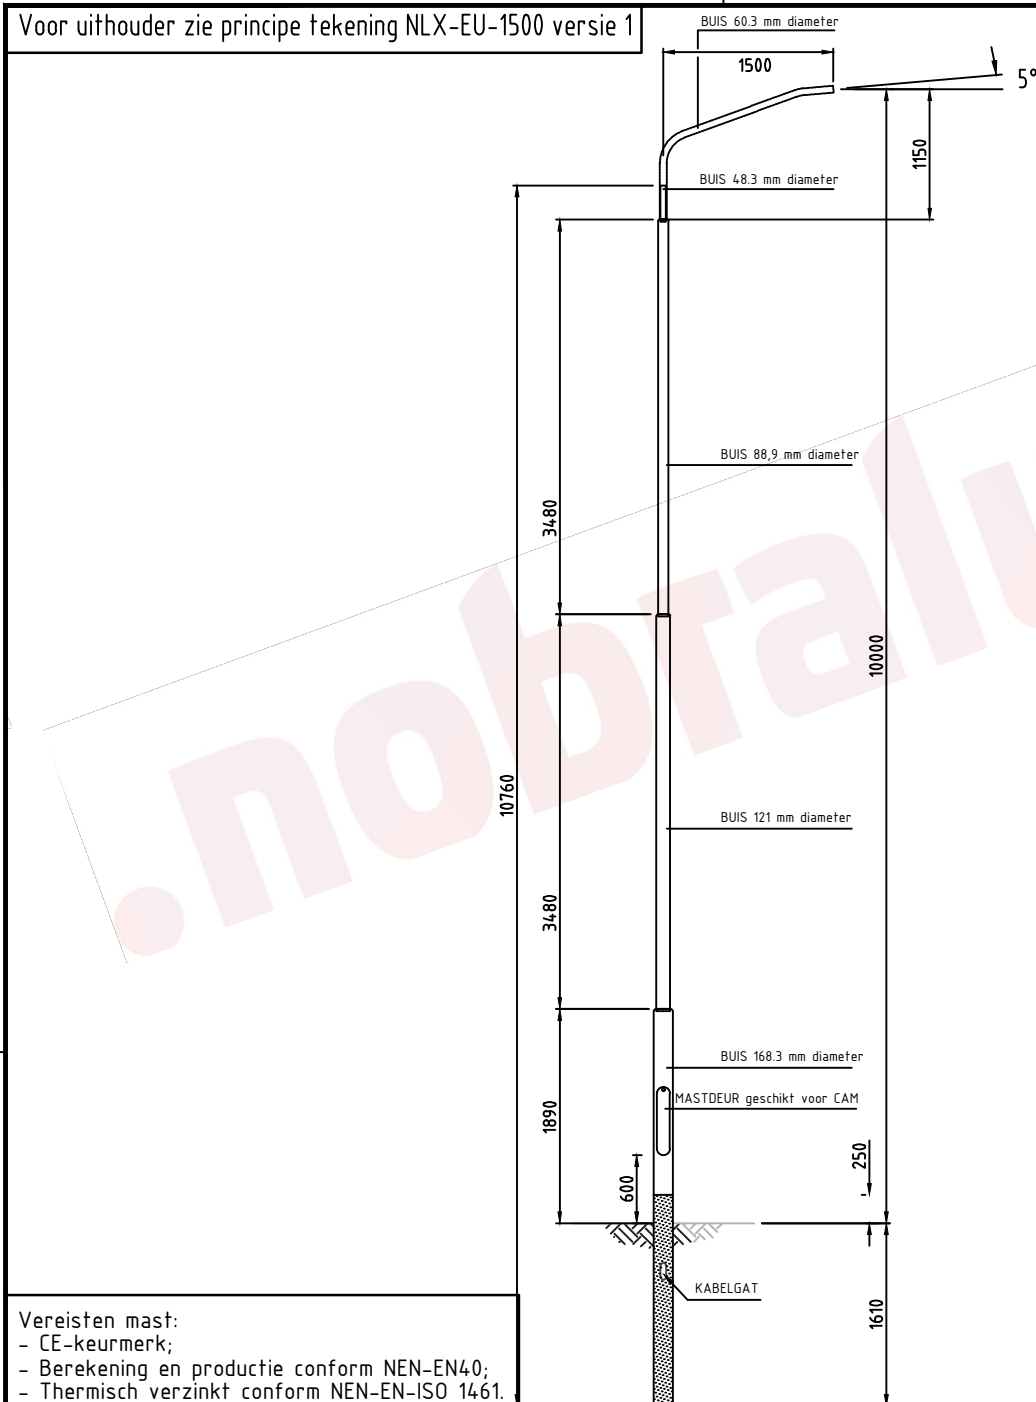

- CE-keurmerk;
- Berekening en productie conform NEN-EN40;
- Thermisch verzinkt conform NEN-EN-ISO 1461.

- CE-keurmerk;
- Berekening en productie conform NEN-EN40;
- Thermisch verzinkt conform NEN-EN-ISO 1461.

Deze tekening is eigendom van Nobralux B.V., gevestigd te Schiindel.

Het is derden niet toegestaan deze tekening te kopiëren, verspreiden of gebruiken, in welke vorm dan ook, zonder uitdrukkelijke schriftelijke toestemming van Nobralux B.V.

.nobralux

Principe masttekening

Stalen verjongde mast lichtpunthoogte 10,00 m enkele uithouder

Standaard Nobralux

BESTEKNUMMER

NLX-std

schaal: NVT mm

formaat: A4


getekend	R. Gevers
gecontroleerd	T van de Laar
vrijgegeven	NLX
status	DEFINITIEF

datum	02-02-2024
datum	01-09-2025
datum	01-09-2025
versie	01

in	09	bladen, bladnr.	08
projectnummer		NLX-stfd	
tekening nr.		NLX-ST-VE-EU-10000	

NLX-ST-VE-EU-10000

Voor uithouder zie principe tekening NLX-EU-1500 versie 1

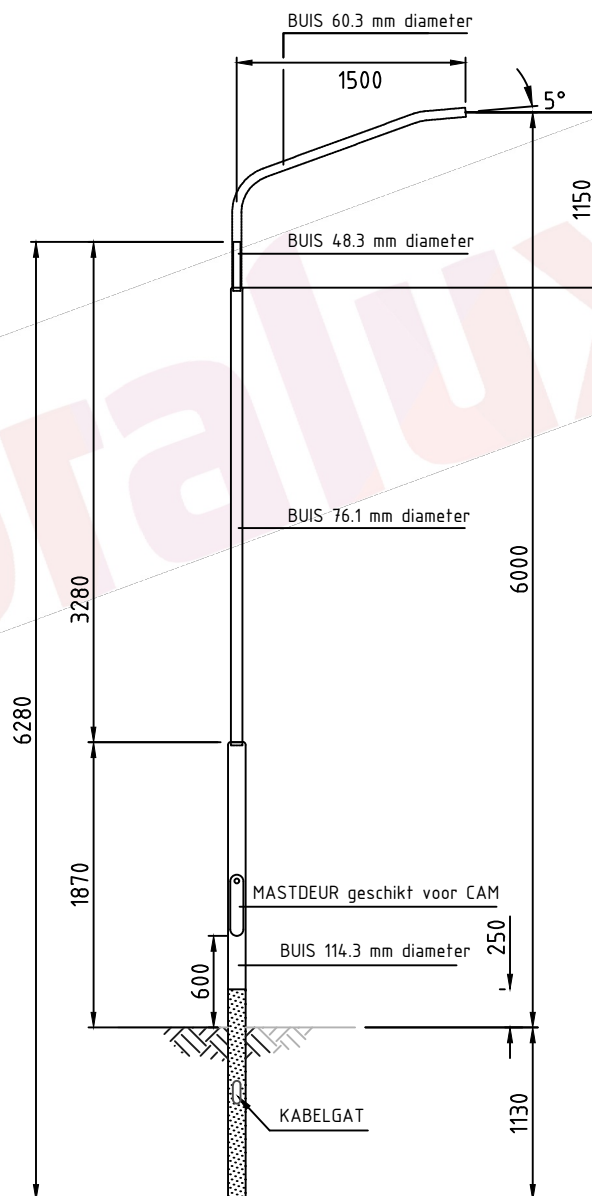

Vereisten mast:

- CE-keurmerk;
- Berekening en productie conform NEN-EN40;
- Thermisch verzinkt conform NEN-EN-ISO 1461.

.nobralux

Deze tekening is eigendom van Nobralux B.V., gevestigd te Schijndel.

Het is derden niet toegestaan deze tekening te kopiëren, verspreiden of gebruiken, in welke vorm dan ook, zonder uitdrukkelijke schriftelijke toestemming van Nobralux B.V.

Principe masttekening

Stalen verjongde mast lichtpunthoogte 6,00 m enkele uithouder

Standaard Nobralux

BESTEKNUMMER

NLX-std

schaal: NVT mm


formaat: A4

getekend	R. Gevers
gecontroleerd	T van de Laar
vrijgegeven	NLX
status	DEFINITIEF

datum	02-02-2024
datum	01-09-2025
datum	01-09-2025
versie	01

in	09	bladen, bladnr.	05
projectnummer	NLX-std		
tekening nr.	NLX-ST-VE-EU-6000		

Voor uithouder zie principe tekening NLX-EU-1500 versie 1

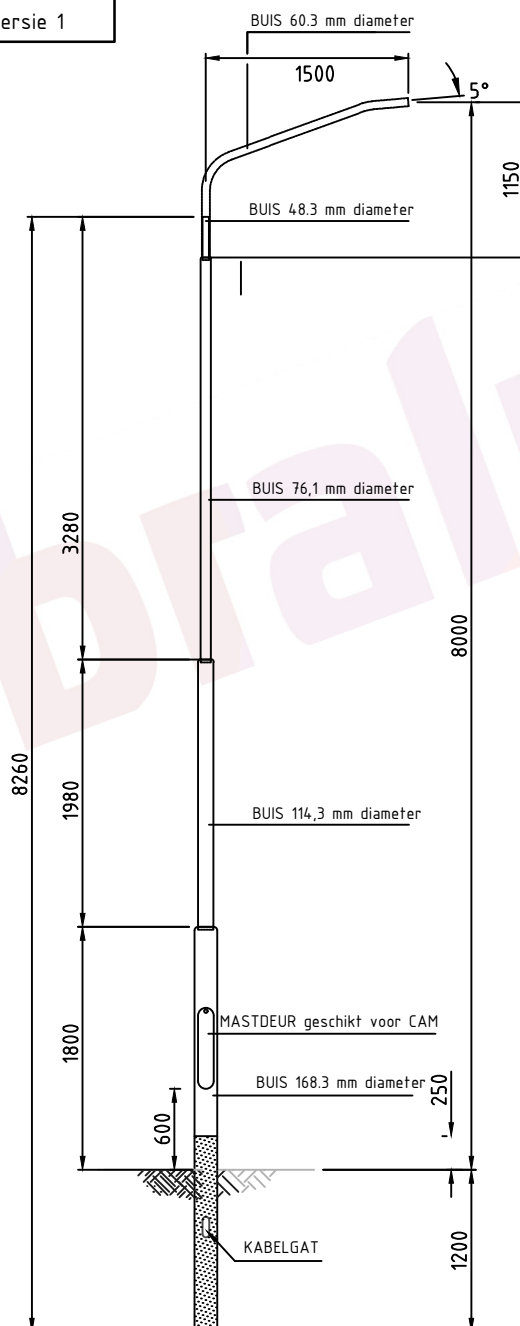

Vereisten mast:

- CE-keurmerk;
- Berekening en productie conform NEN-EN40;
- Thermisch verzinkt conform NEN-EN-ISO 1461.

nobraLux

Deze tekening is eigendom van Nobralux B.V., gevestigd te Schijndel.

Het is derden niet toegestaan deze tekening te kopiëren, verspreiden of gebruiken, in welke vorm dan ook, zonder uitdrukkelijke schriftelijke toestemming van Nobralux B.V.

Principe masttekening

Stalen verjongde mast lichtpunthoogte 8,00 m enkele uithouder

Standaard Nobralux

BESTEKNUMMER

NLX-std

schaal: NVT mm

formaat: A4

getekend R. Gevers

gecontroleerd T van de Laar

vrijgegeven NLX

status DEFINITIEF

datum 02-02-2024

datum 01-09-2025

datum 01-09-2025


versie 01

in 09 bladen, bladnr. 06

projectnummer NLX-std

tekening nr.

NLX-ST-VE-EU-8000

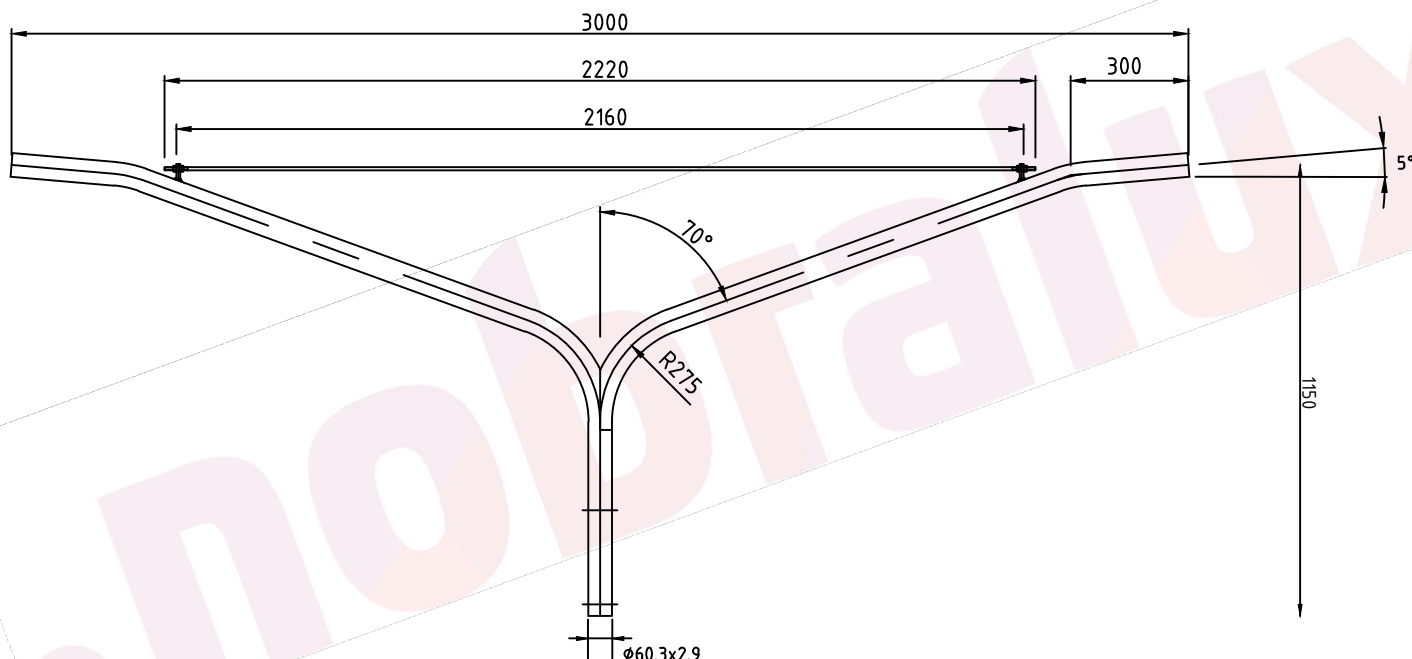

Vereisten mast:

- CE-keurmerk;
- Berekening en productie conform NEN-EN40;
- Thermisch verzinkt conform NEN-EN-ISO 1461.

.nobralux

Deze tekening is eigendom van Nobralux B.V., gevestigd te Schijndel.

Het is derden niet toegestaan deze tekening te kopiëren, verspreiden of gebruiken, in welke vorm dan ook, zonder uitdrukkelijke schriftelijke toestemming van Nobralux B.V.

Principe uithoudertekening

Stalen dubbele uithouder 1,50 m

Standaard Nobralux

BESTEKNUMMER

NLX-std


schaal: NVT mm

formaat: A4

getekend	R. Gevers
gecontroleerd	T vd Laar
vrijgegeven	NLX
status	DEFINITIEF

datum	02-02-2024
datum	01-09-2025
datum	01-09-2025
versie	01

in	09	bladen, bladnr.	02
projectnummer	NLX-std		
tekening nr.	NLX-ST-DU-1500		

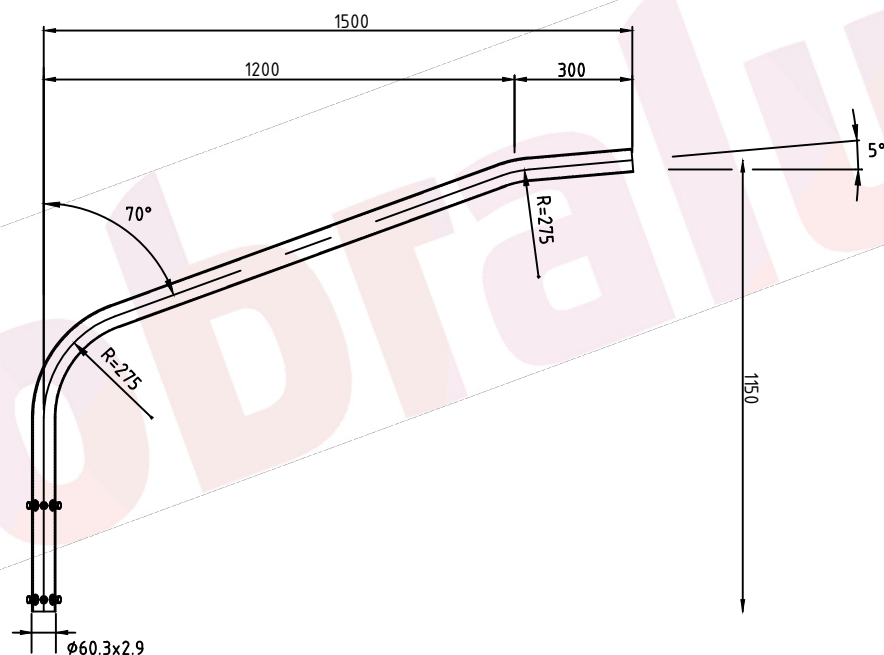

Vereisten mast:

- CE-keurmerk;
- Berekening en productie conform NEN-EN40;
- Thermisch verzinkt conform NEN-EN-ISO 1461.

.nobralux

Deze tekening is eigendom van Nobralux B.V., gevestigd te Schijndel.

Het is derden niet toegestaan deze tekening te kopiëren, verspreiden of gebruiken, in welke vorm dan ook, zonder uitdrukkelijke schriftelijke toestemming van Nobralux B.V.

Principe uithoudertekening

Stalen enkele uithouder 1,50 m

Standaard Nobralux

BESTEKNUMMER

NLX-std

schaal: NVT mm

formaat: A4

getekend	R. Gevers
gecontroleerd	T van de Laar
vrijgegeven	NLX
status	DEFINITIEF

datum	02-02-2024
datum	01-09-2025
datum	01-09-2025
versie	01

in	09	bladen, bladnr.	01
projectnummer	NLX-std		
tekening nr.	NLX-ST-EU-1500		