



Oppervlakte ca. 2385 m²

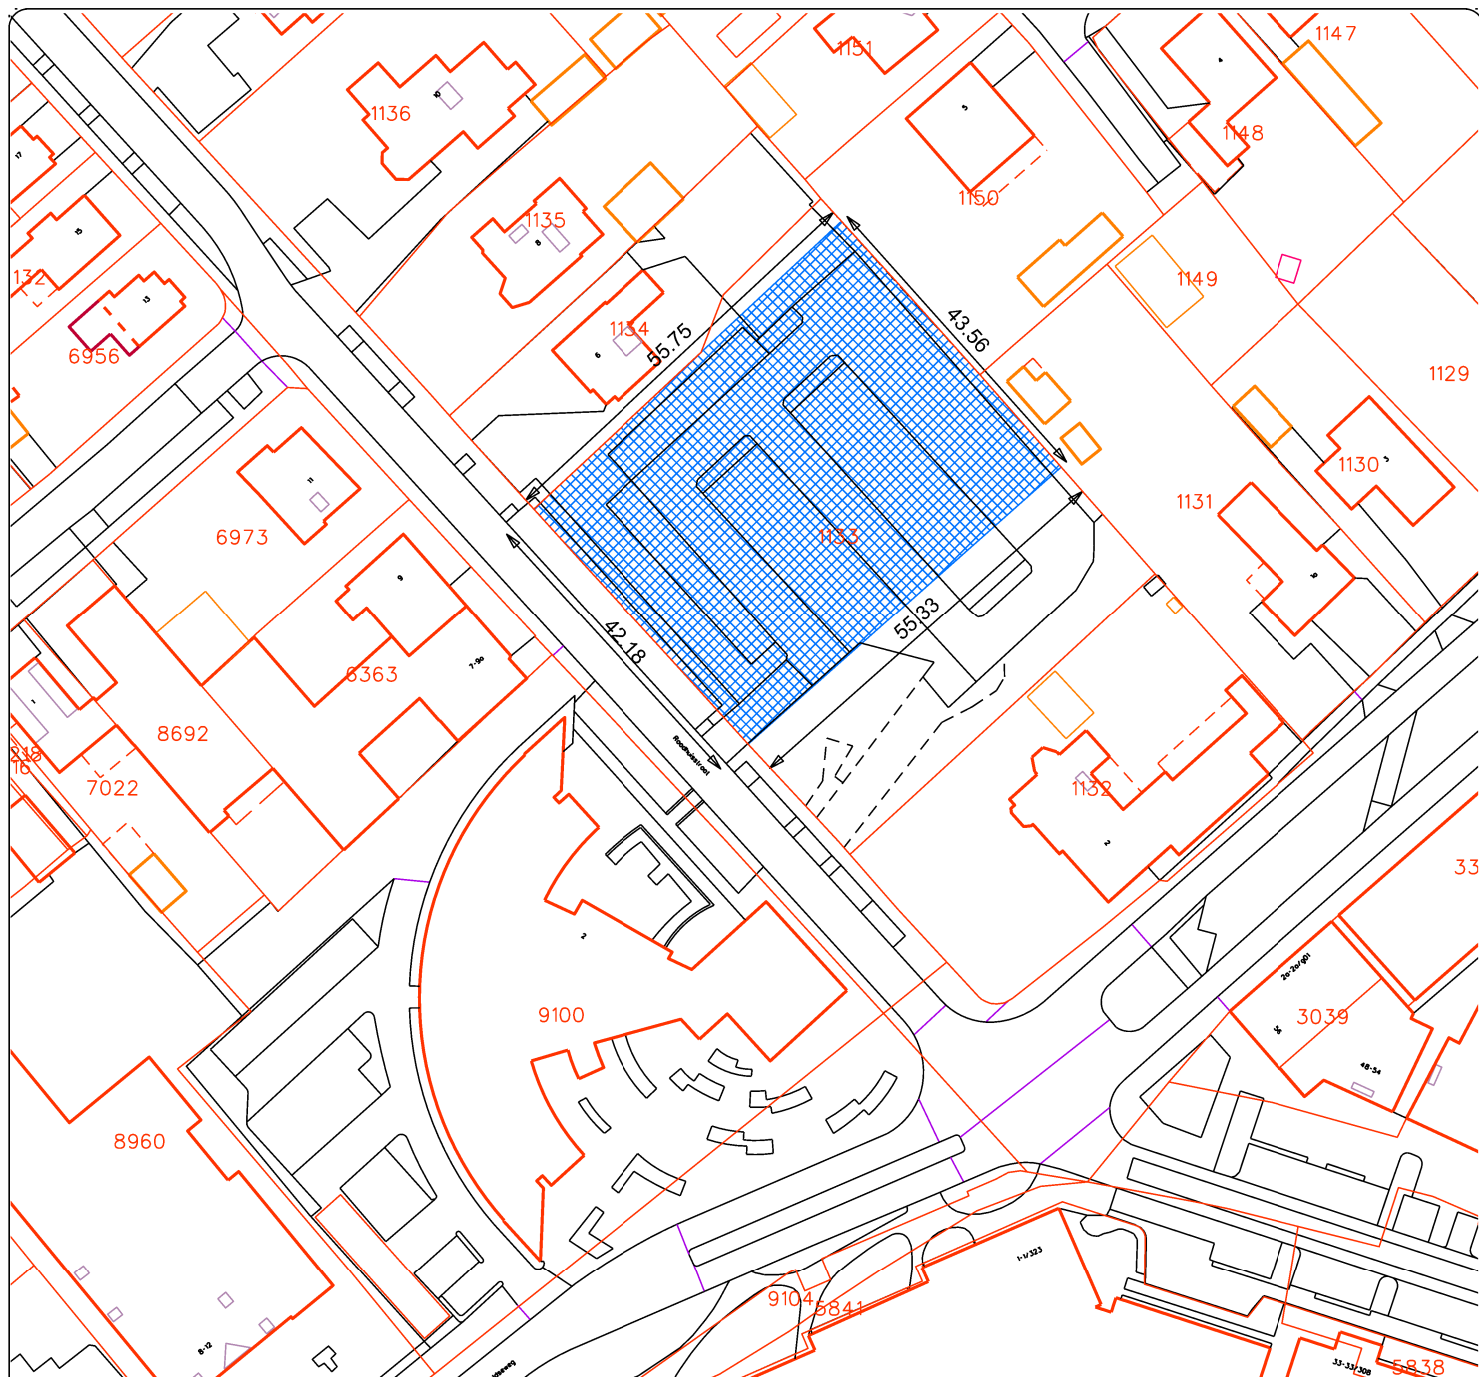

GEMEENTE OOST GELRE

Afdeling
Geo informatie

Postbus 17, 7130 AA Lichtenvoorde
tel. (0544)393535 fax (0544)372969

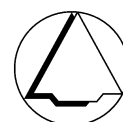

datum : 31-03-2026	Onderwerp : Verkooptekening Deel perceel LTV 00 I 1133	besteknr.:
schaal : 1 : 1000		
formaat : A4		
get. : RP	Raadhuisstraat naast nr 6 voorm. rabo Lichtenvoorde	tek.nr. :
gezien :		bladnr. :
gewijzigd:		bestandsnaam:
datum :		