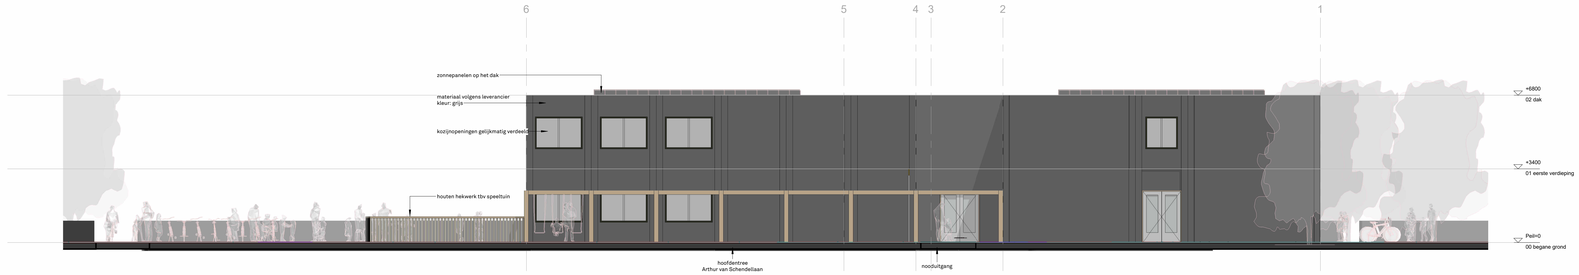

noordgevel Gasperilaan
Schaal 1 : 100

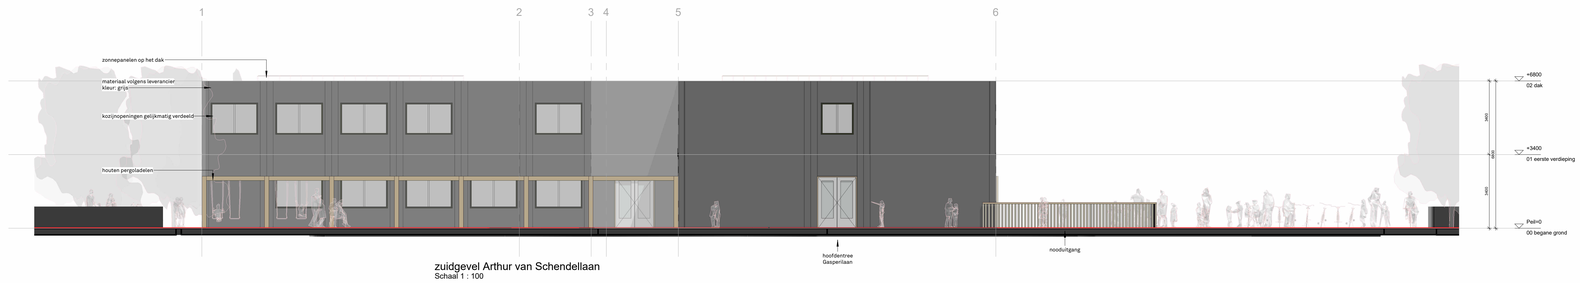

zuidgevel Arthur van Schendellaan
Schaal 1 : 100

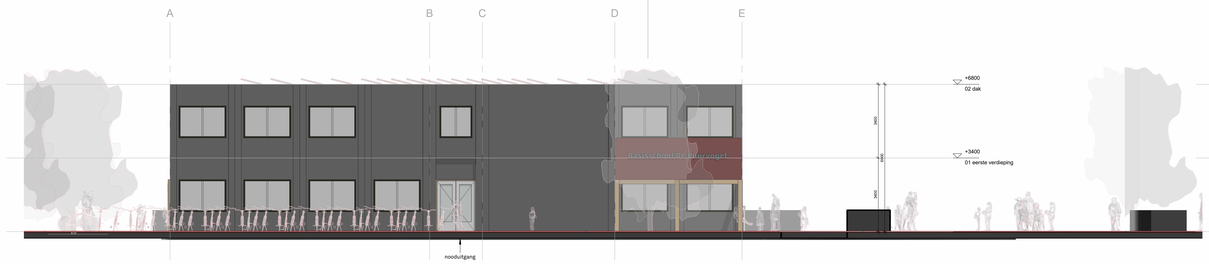

oostgevel Straatburglaan
Schaal 1 : 100

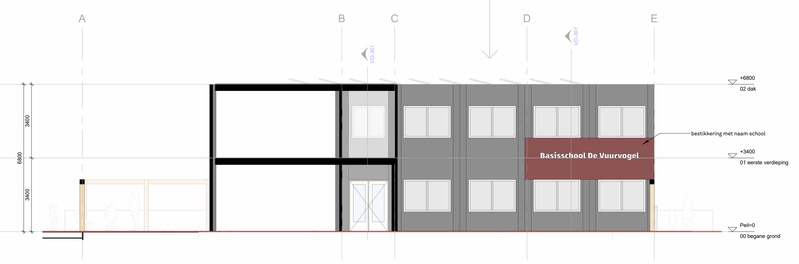

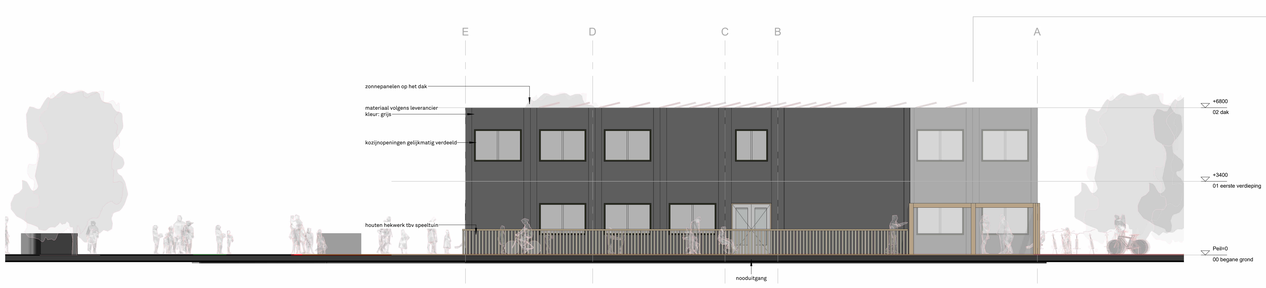

westgevel Romeflat
Schaal 1 : 100

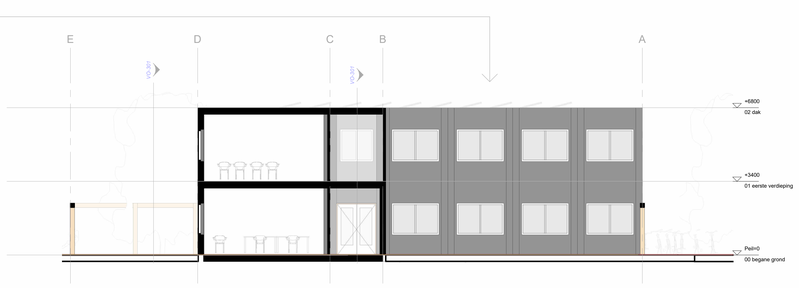

0

bouwpeil = b.k. afgewerkte vloer piel bg = -3980 N.A.P.

Rev.	Datum	Omschrijving

KR FT

adres Zeeburgerpad 16, 1018 AJ Amsterdam
telefoon +31 (0)20 820 2284
e-mail info@krft.nl
krft Nr. 160

fase Voorlopig Ontwerp
Te lezen in combinatie met alle relevante informatie - niet schalen

project Tijdelijke huisvesting de vuurvogel
voor Gemeente Uithoorn VO-401
titel gevelaanzichten

datum 28-10-2026 status VO

schaal	formaat	tekening nummer	projectarchitect	rev
	A0	160VO-401	A. Beeloo	