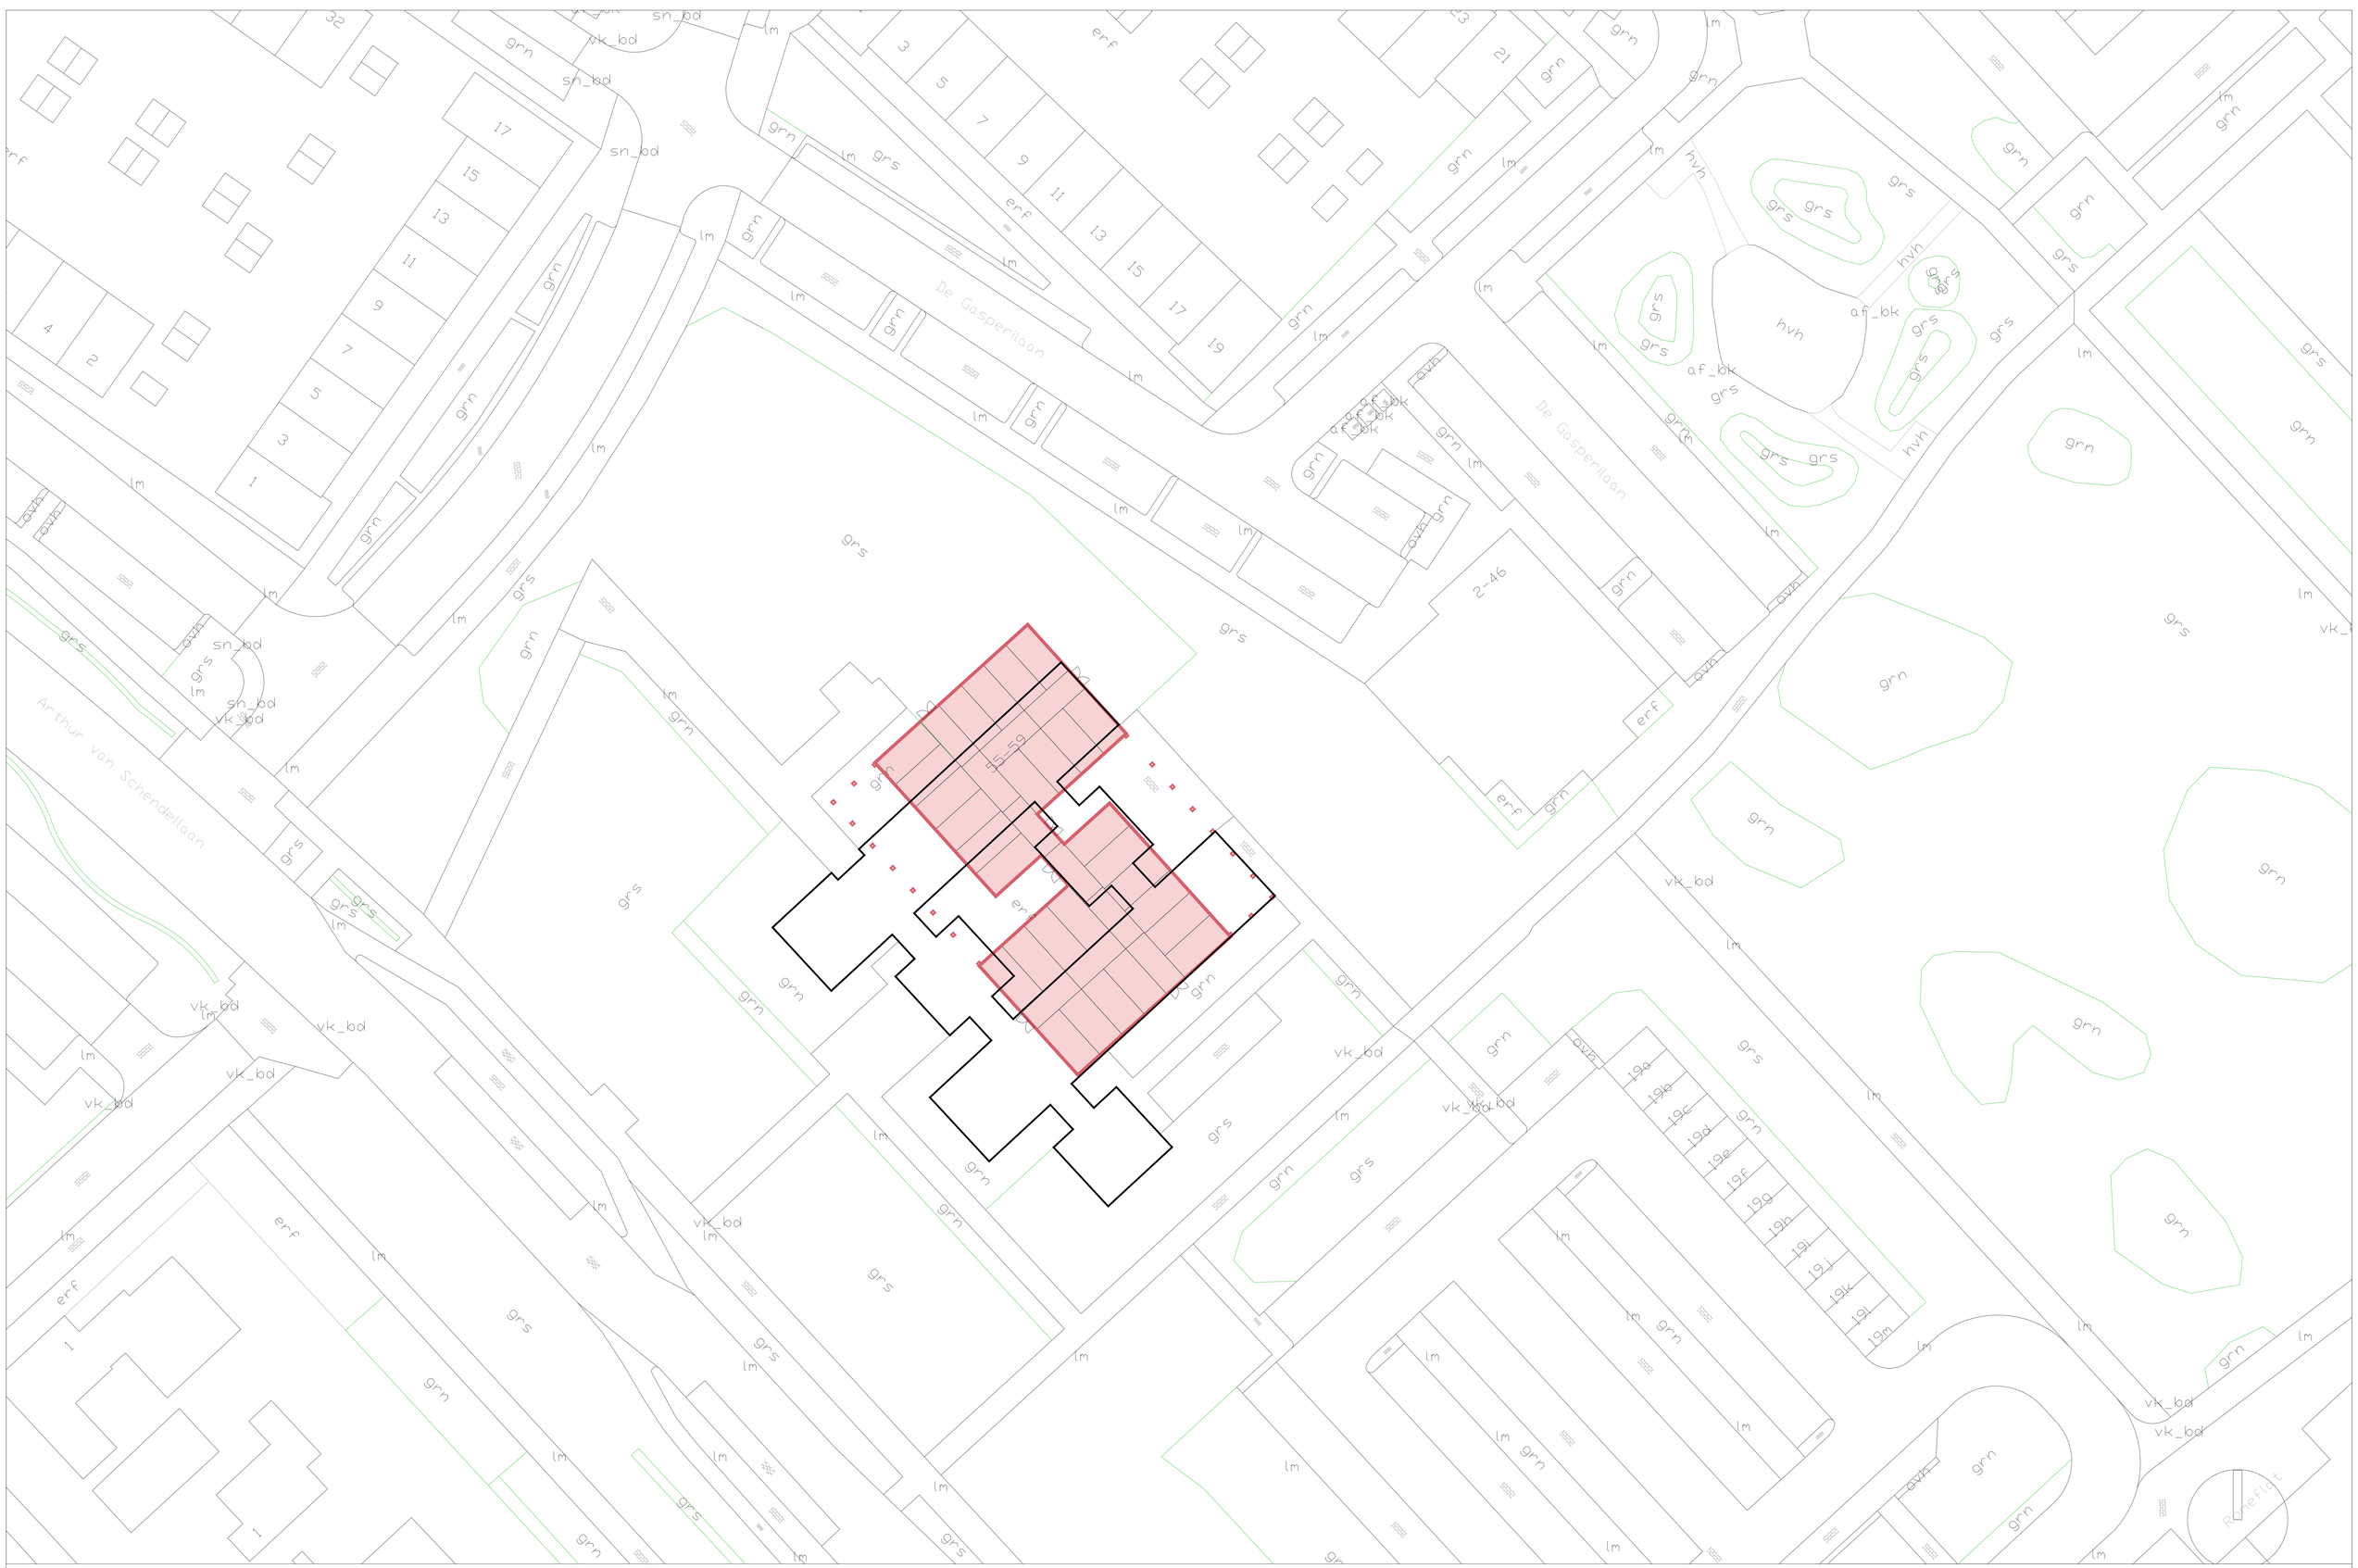

KRFT

Zeeburgerpad 16, 1018AJ Amsterdam
info@krft.nl | www.krft.nl | 020 820 2284

PROJECT
Tijdelijke huisvesting de Vuurvogel

DATUM
28-10-2026

TEKNR
160VO002

ONDERDEEL
Situatie met footprint Buurtnest

SCHAAL
1:200

FASE
VO