



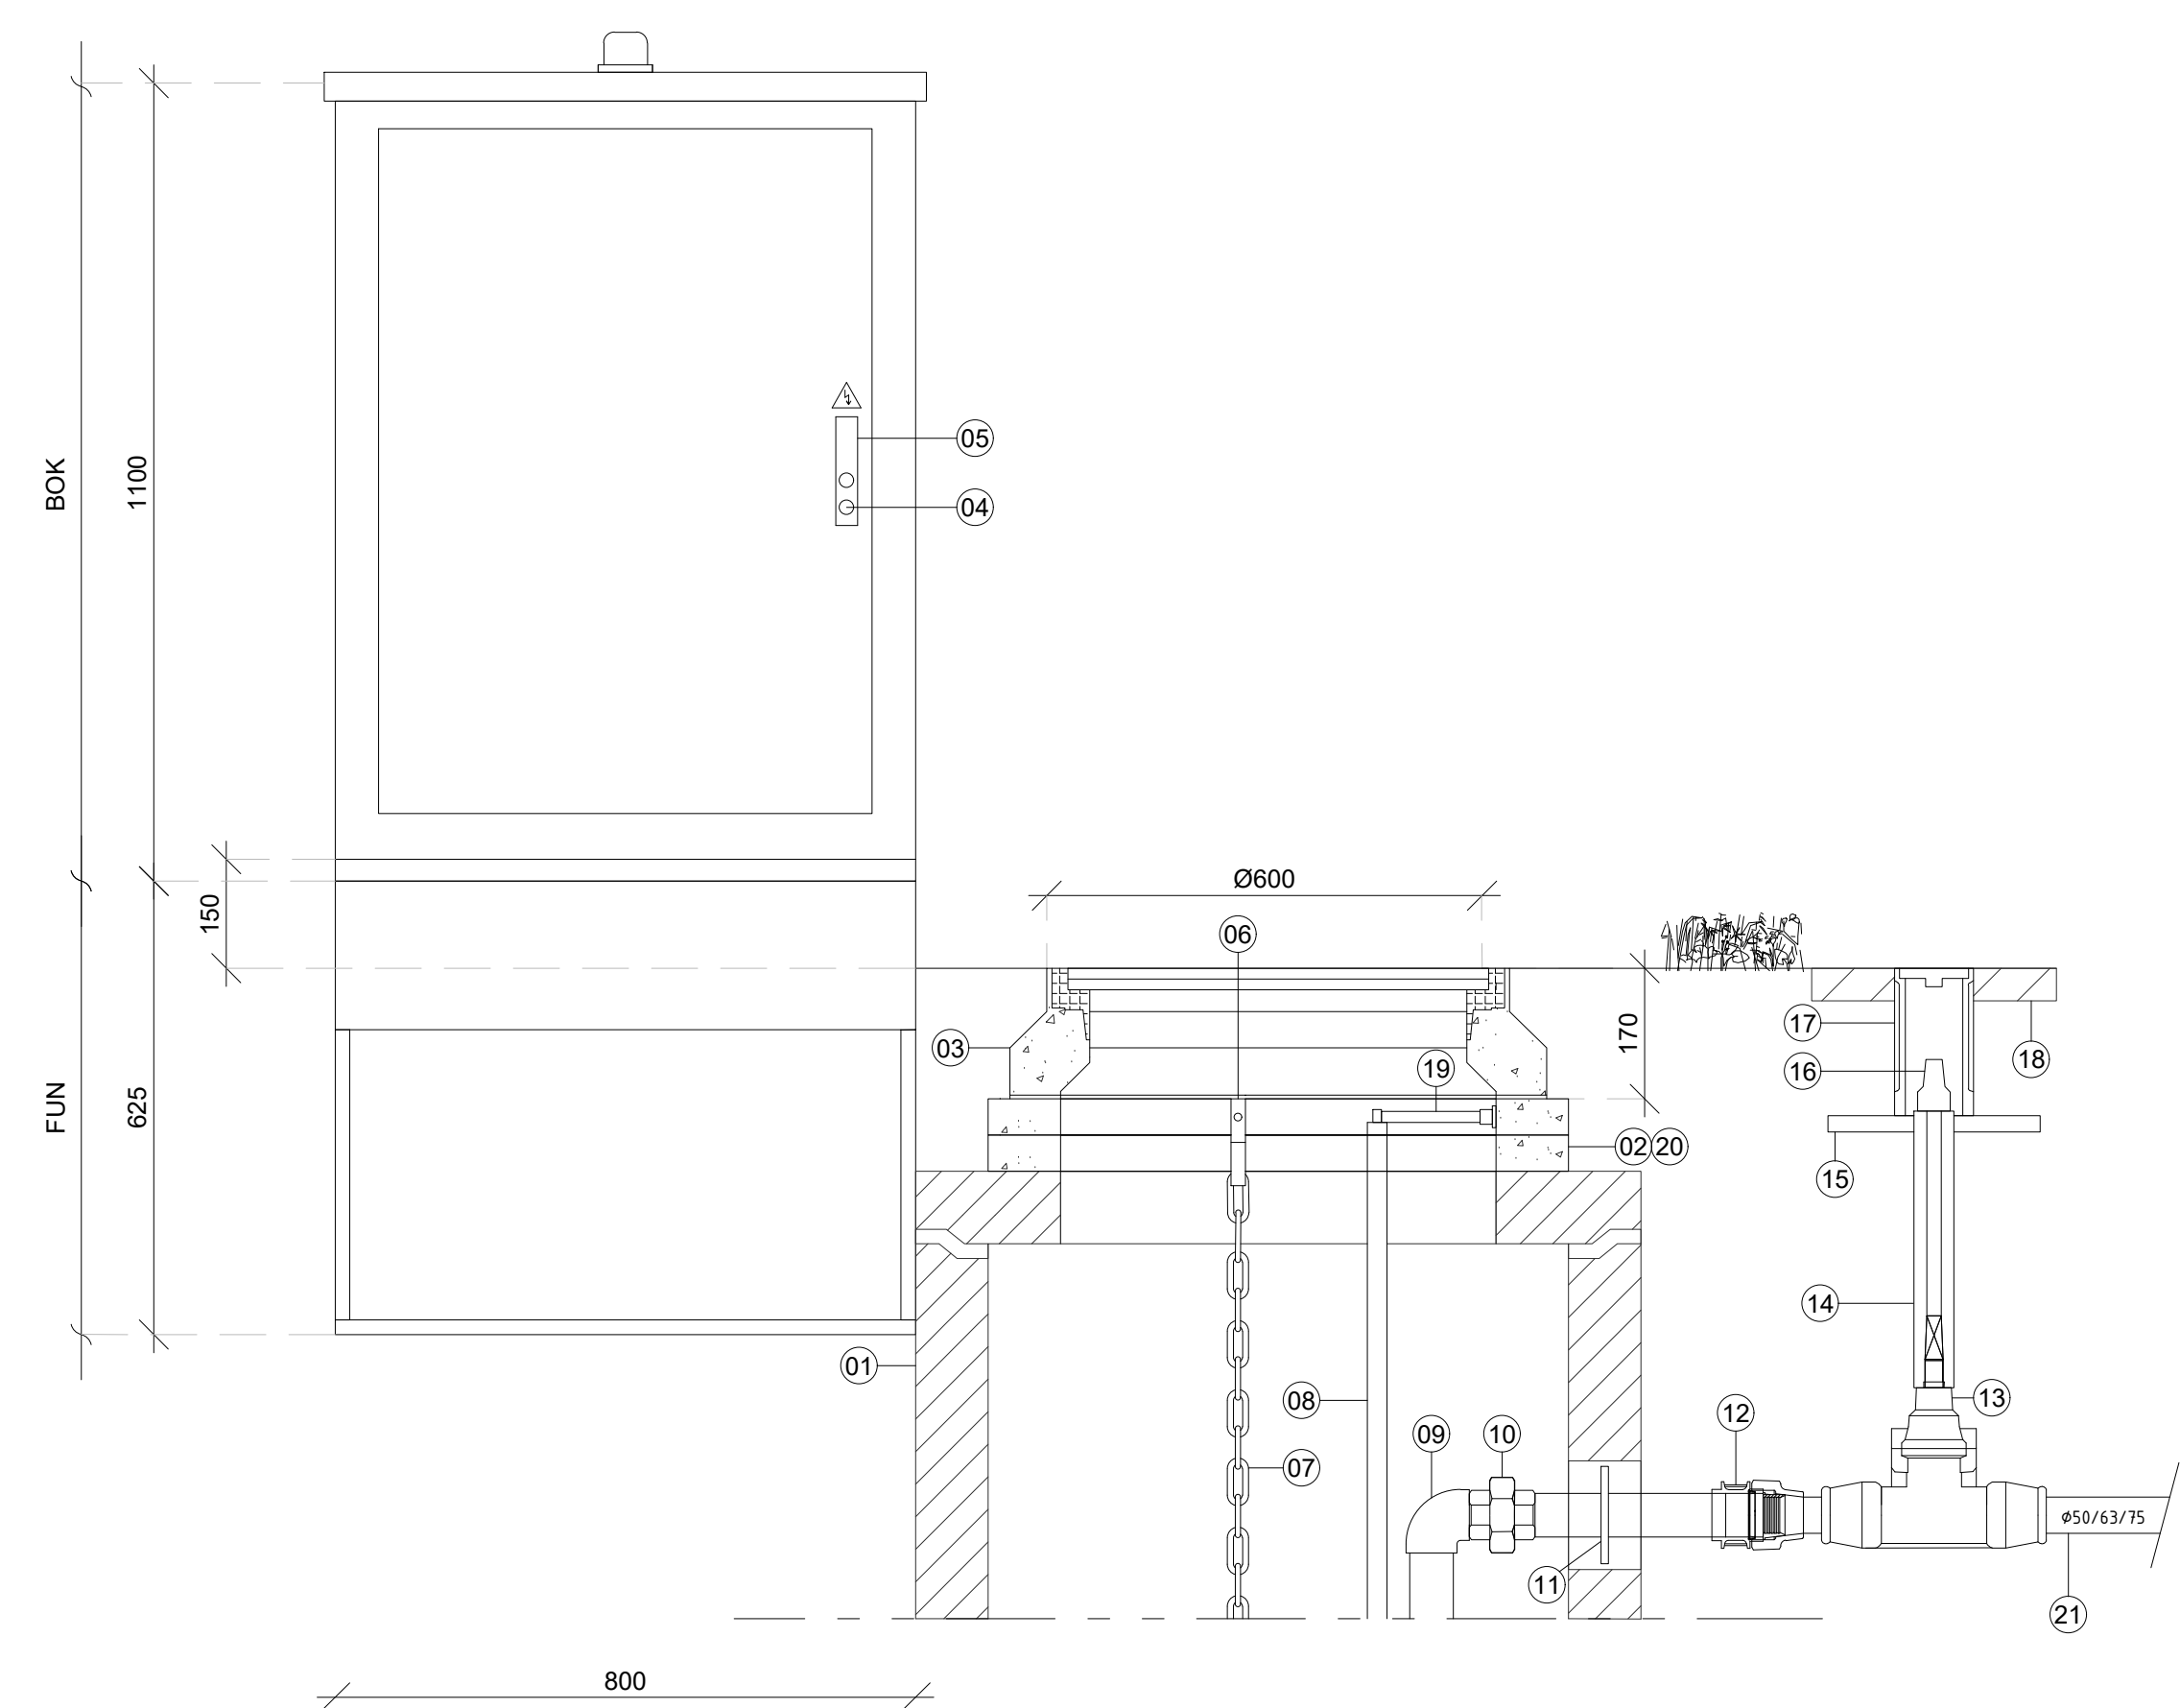

Vooraanzicht ZK buitenopstellingskast aan linkerzijde t.o.v. pompput

Schaal 1 : 10

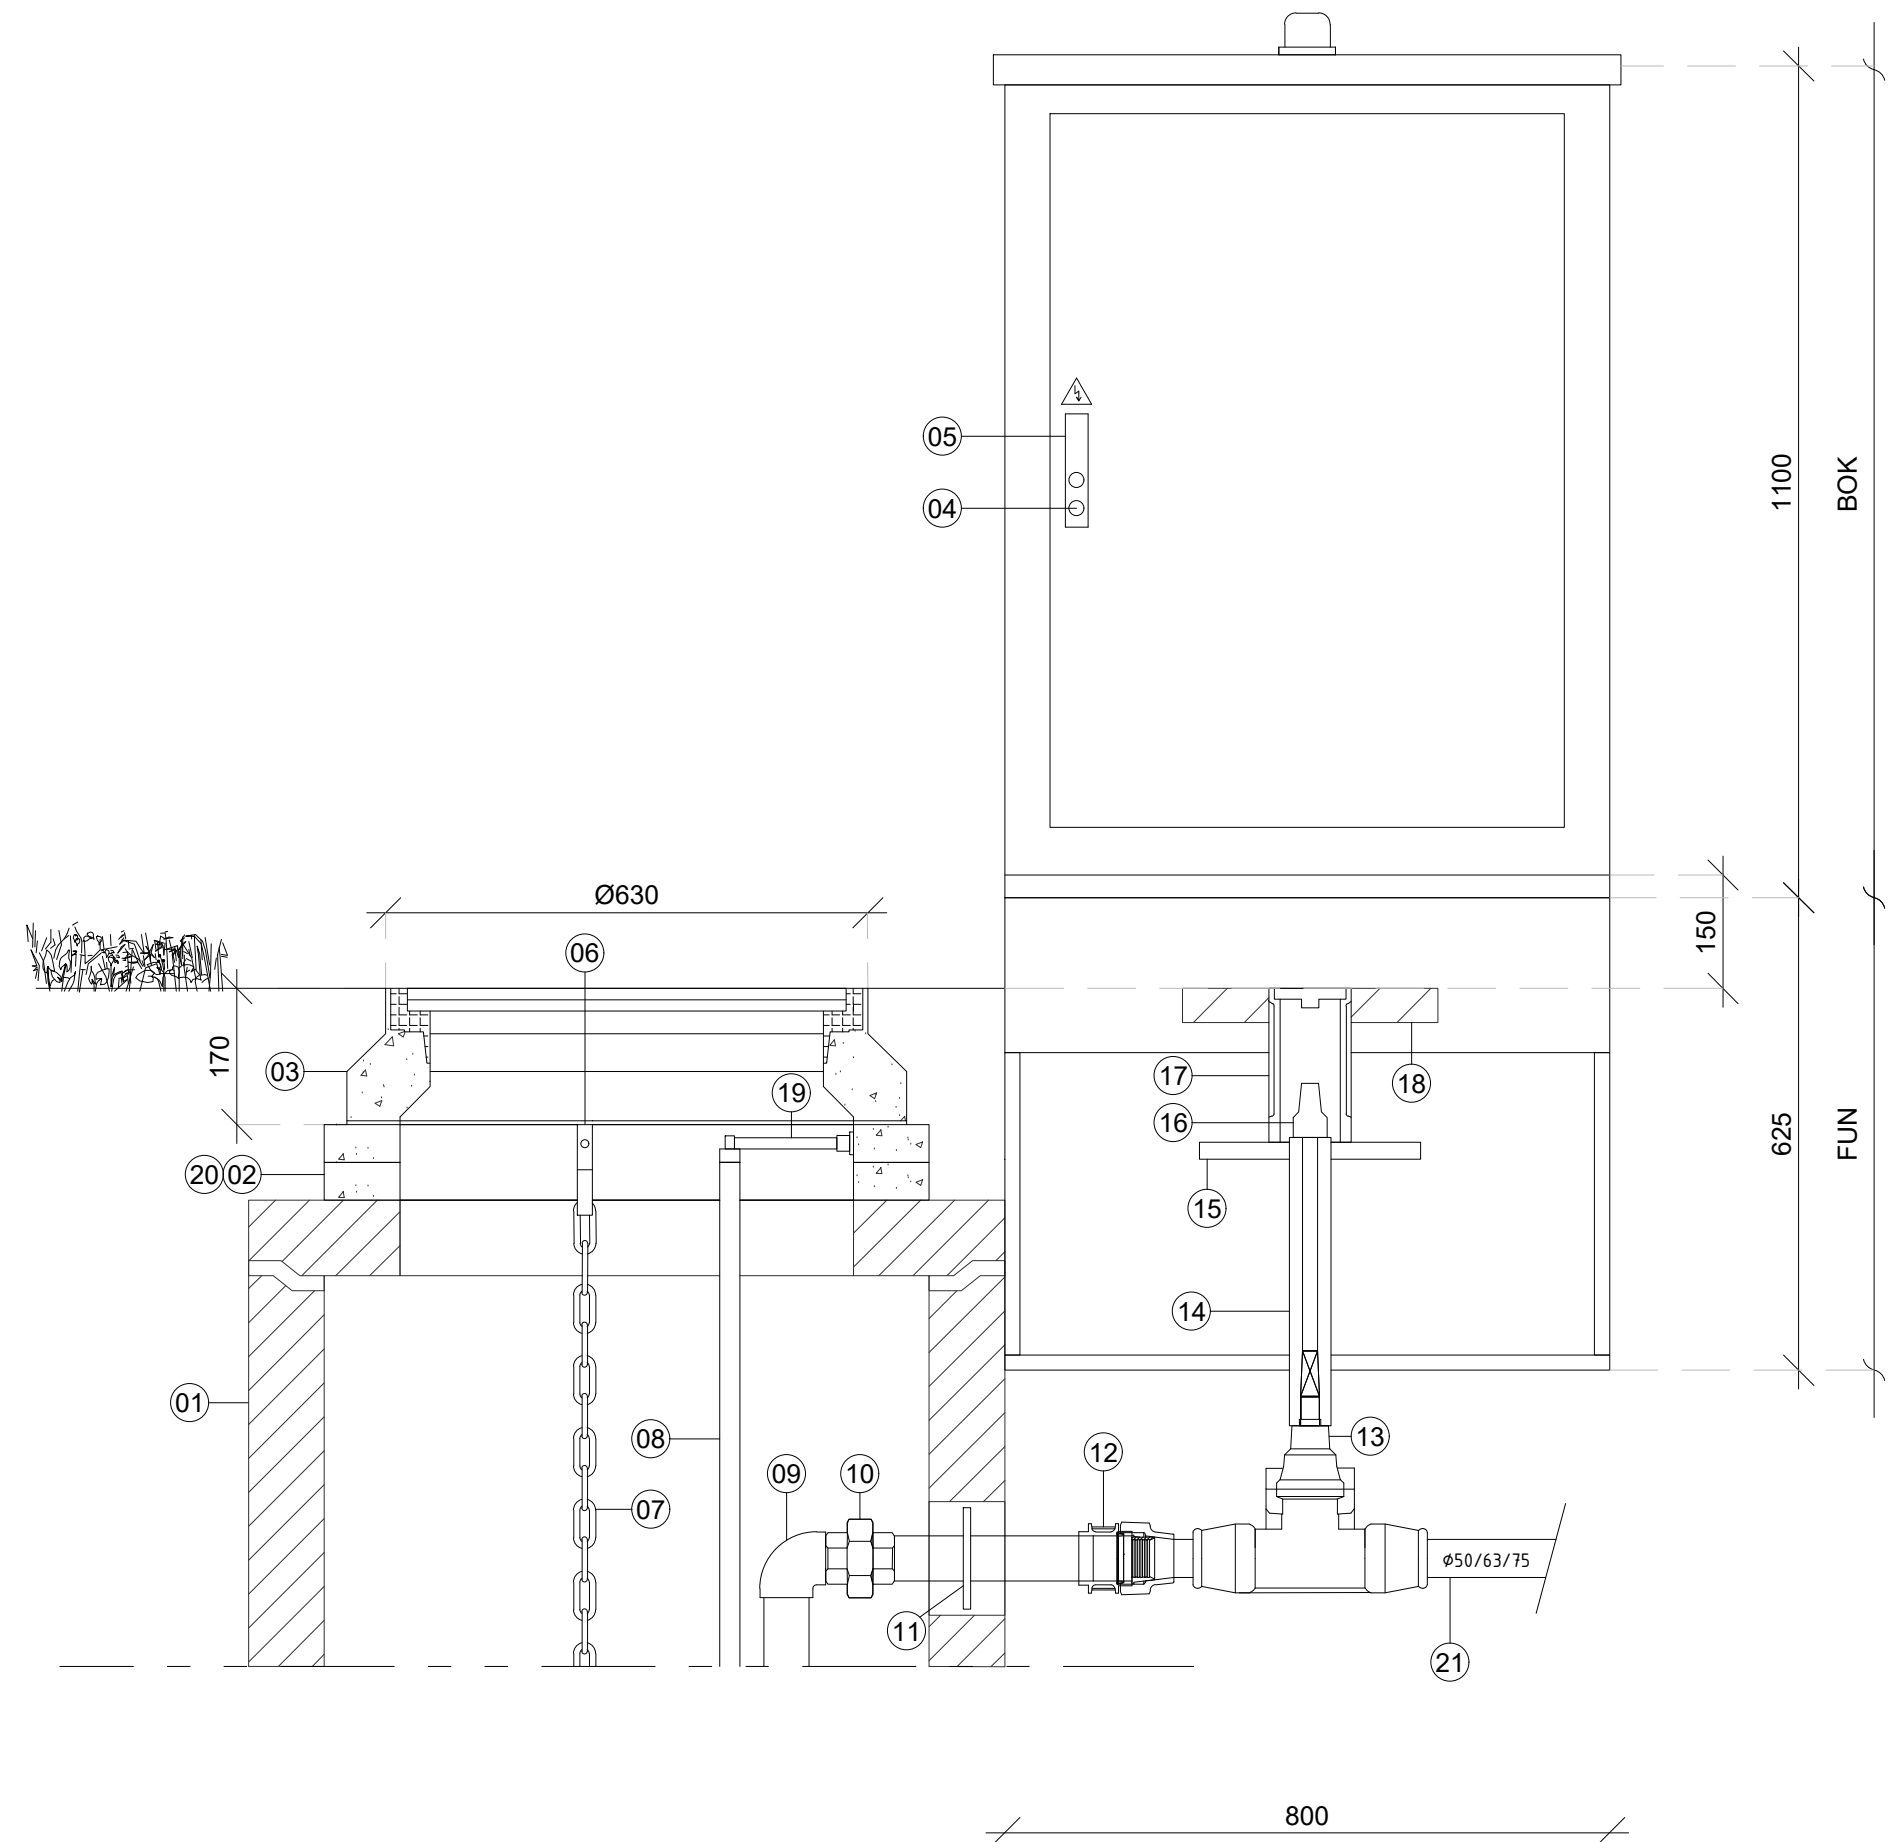


Vooraanzicht ZK buitenopstellingskast aan rechterzijde t.o.v. pompput

Schaal 1 : 10




Zelfstandige kast Incl. RVS fundatie

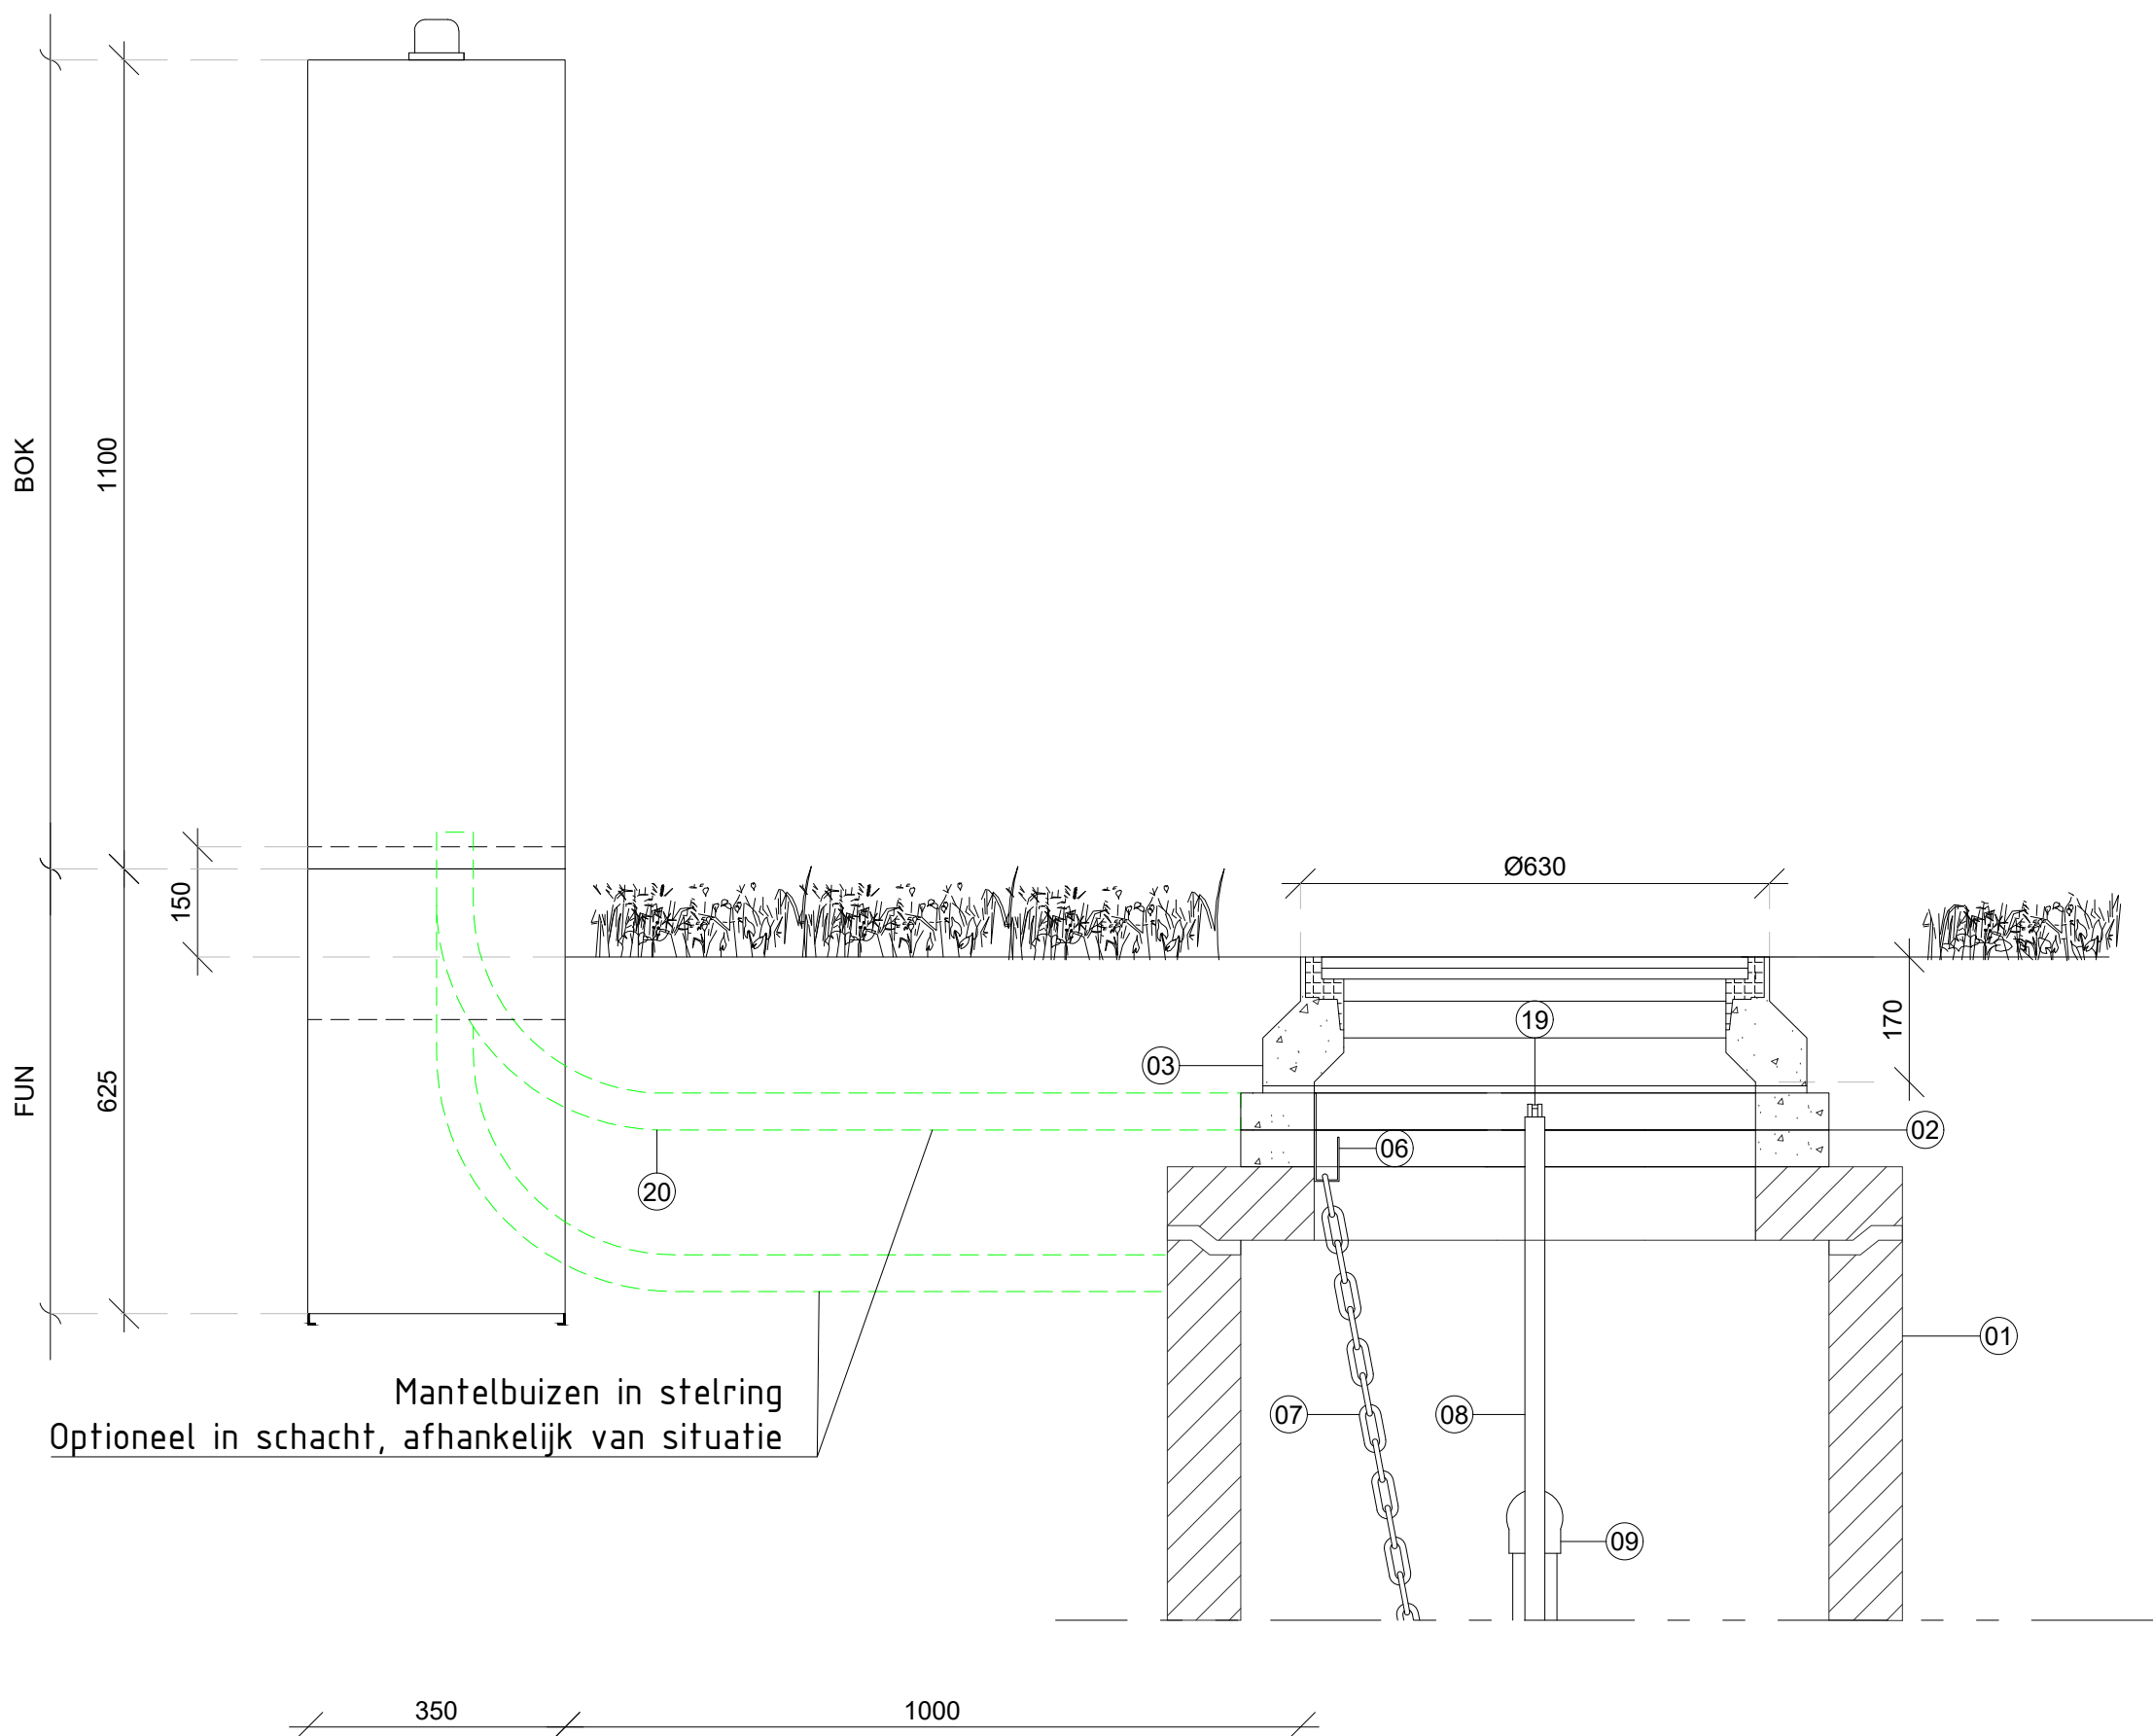

Zijaanzicht ZK buitenopstellingskast

Schaal 1 : 10

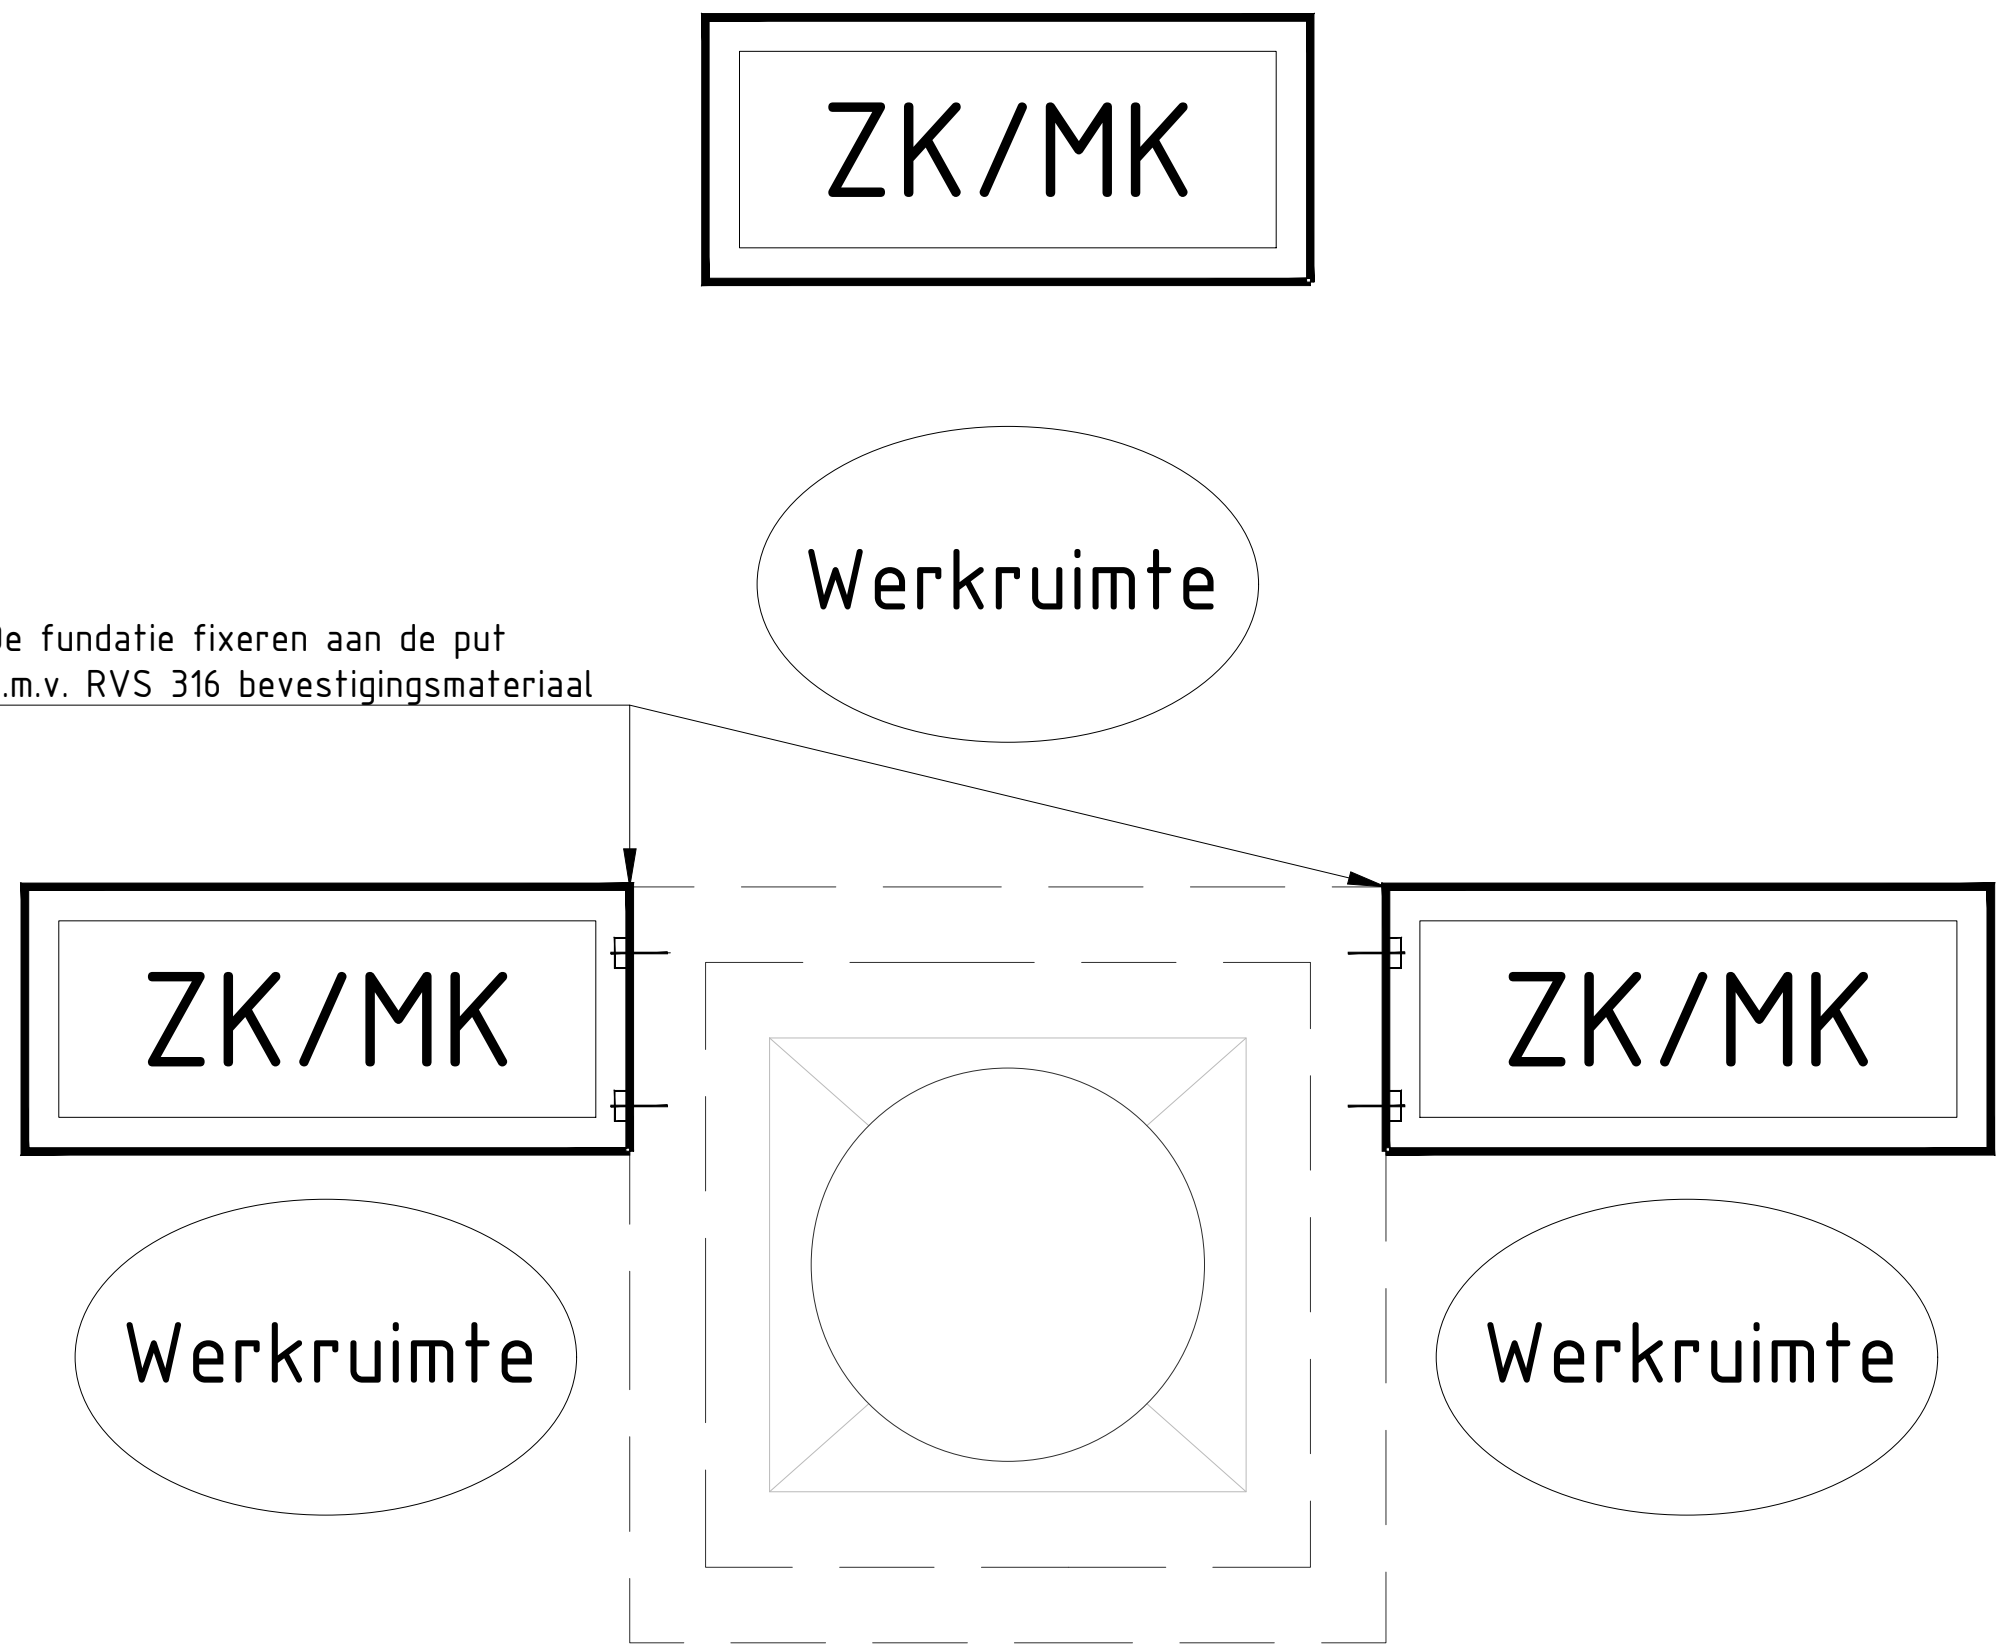

ZK/MK gefixeerd aan put incl. opstellingen werkruimtes

Schaal 1 : 10

Nummer	Aantal	Omschrijving	Materiaal	Leverancier
21	1	Terreinpersleiding	HDPE Ø50/63/75	
20	1	Mantelbuis	PEØ50/rol, slagvast, rode kleur	
19	1	Geleidebuishouder	RVS316 koker-staf samenstelling	(Zie detailtekening)
18	1	Boventegel	Beton	AVK
17	1	Kunststof straatpot 80/42, Purdie	HDPE	AVK
16	1	Spindelkap	Epoxy gecoat gietijzer	AVK
15	1	Ondertegel	Kunststof	AVK
14	1	Inbouwgarmituur	RVS316 / kunststof	AVK
13	1	Dienstleidingafsluiter 03/30/01/70	Epoxy gecoat gietijzer - HDPE Ø50/63/75	AVK
12	1	Overgangskoppeling	RVS316 2" - Ø50/63/75	
11	1	Muurdoorvoer	RVS316 2" v.v. lekflens	
10	1	3-delige koppeling	RVS316 1 1/2"	
09	1	Knie 90° binnen-/buitend raad	RVS316 1 1/2"	
08	1	Geleidebuis	RVS316 1 1/4"	
07	1	Hijsketting, Lengte=2000	RVS316, langschalmig 6 mm (54x24)	
06	1	Kabel-/kettinghaak	RVS316	
05	1	Duo zwenkhevel	Kunststof	Vehacom
04	1	Halve euro cilinder	MFL	Landustrie
03	1	Putkop, hoogte = 170mm	Beton/gietijzer v.v. opschrift "Pompput"	Nering Bögel
02	i.h.w.	Stelring 50/70mm	Beton	
01	1	Pompput	Beton	Bestaand/handhaven

- In situaties waar de zelfstandige-/moederkast in de buurt staat van een watergang/sloot, de kast fixeren aan de put

0 0.1 0.2 0.3 0.4m
SCHAAL 1:10

NR				STATUS	
DATUM				Definitief	
WIJZIGING				DATUM	
A	31-01-2025	Optimalisatie	N. Marck	30-10-2023	
B	-	-	-	TEKENAAR	
C	-	-	-	A. Uenk	
D	-	-	-	PROJECTLEIDER	
OPDRACHTGEVER				S. Buitenhuus	
Gemeente Buren				SCHAAL	
Buren standaardisatie mechanische riolering				1: 10	
PROJECTOMSCHRIJVING				FORMAAT	
POT GS ZA ZK17				A1	
Incl pompput					
TEKENINGNUMMER					
SLW210672107_605_D0					