




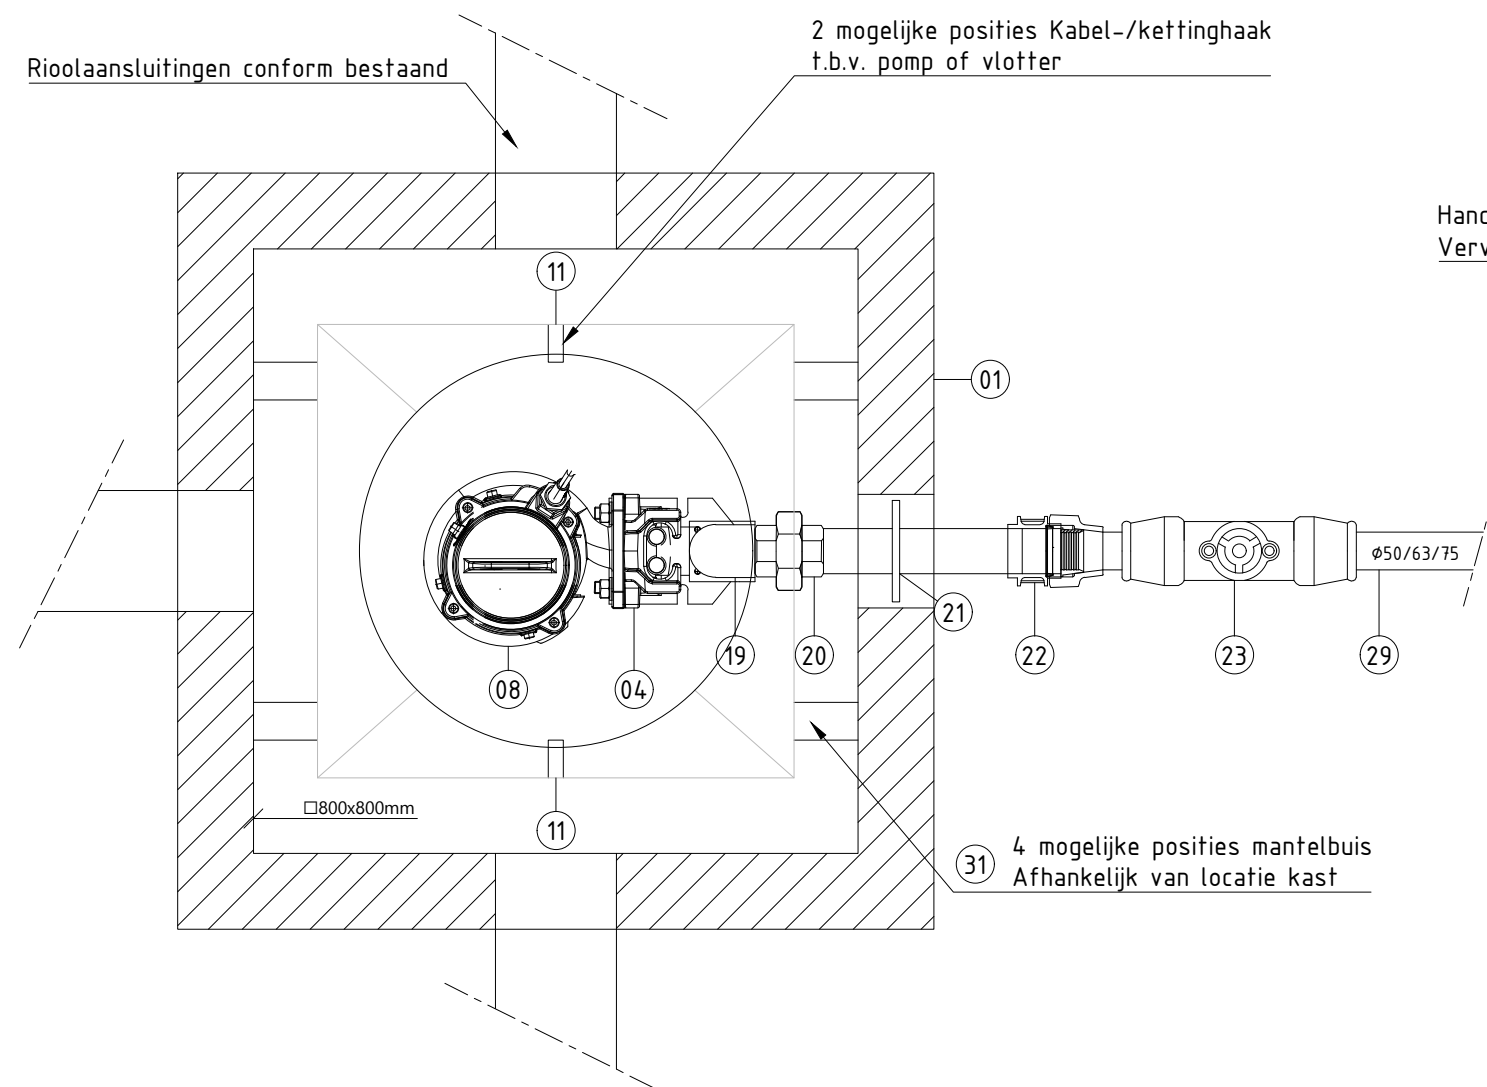

Bovenaanzicht pompput (pomp incl. toebehoren niet weergegeven)
Schaal 1:10

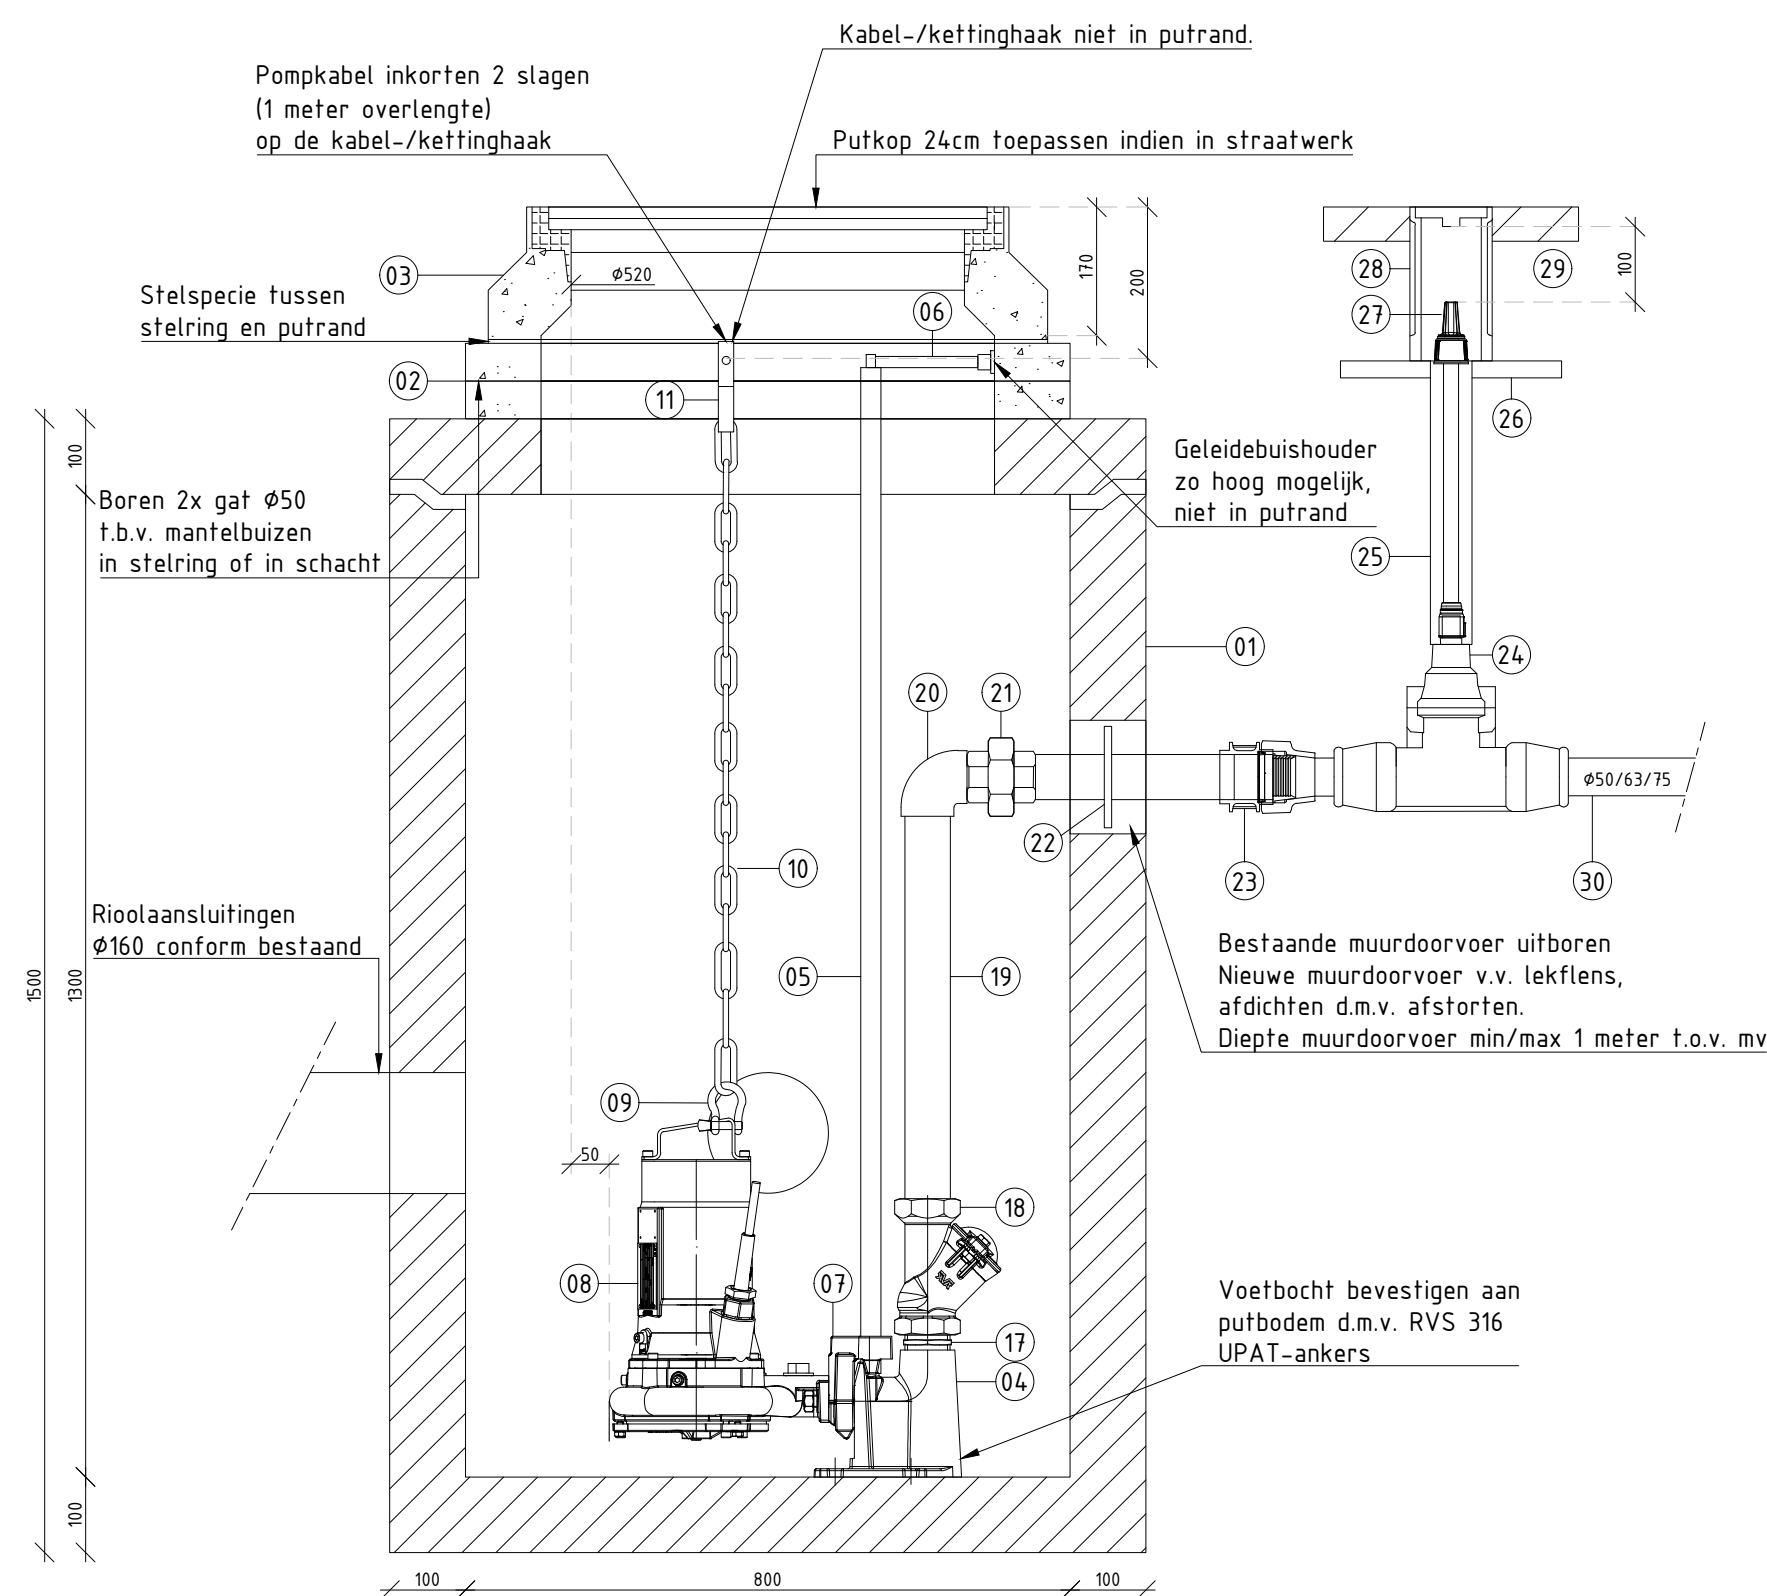

Doorsnede pompinstallatie
Schaal 1:10

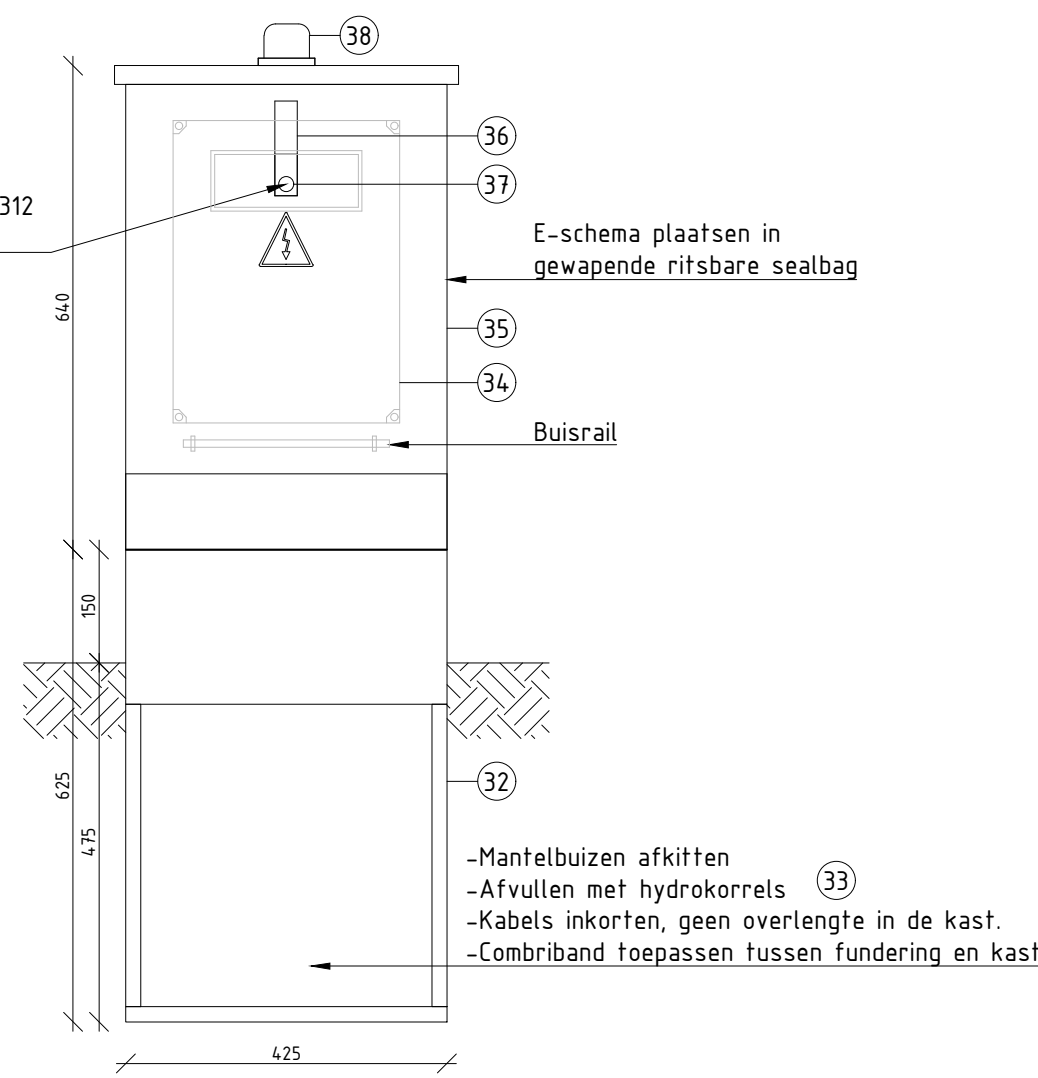


Detail opstelling DK (voorbeeld MK/ZK niet weergegeven)
Schaal 1:10



Kabel-/kettinghaak



Geleidebuis houder
(Zie detailtekening)

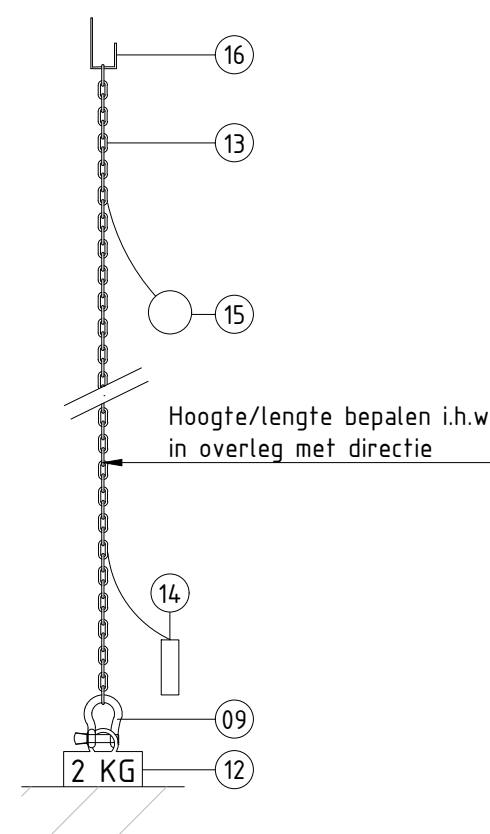

Detail vlotter/spankettering
Schaal 1:10



DK incl. RVS fundatie

Nummer	Aantal	Omschrijving	Materiaal	Leverancier
38		Alle bouten/moeren/pakkingen	RVS316/A4/EPDM	
38	1	Led lamp of antenne		
37	1	Halve euro cilinder	MFL	Landustrie
36	1	Mono zwenkhevel	Kunststof	Vehacom
35	1	Buitenopstellingskast	RVS304/RAL6009	Vehacom
34	1	Binnenbesturing	Conform E-schema	
33	1	Afvulling kastfundatie	Hydrokorrels	
32	1	Kastfundatie	RVS304/RAL6009	Vehacom
31	1	Mantelbuis	PE Ø50/rol	
30	1	Terreinpersleiding	HDPE Ø50/63/75	
29	1	Boventegel	Beton	AVK
28	1	Kunststof straatpot 80/42, Purdie	HDPE	AVK
27	1	Spindelkap	Epoxy gecoat gietijzer	AVK
26	1	Ondertegel	Kunststof	AVK
25	1	Inbouwgarmituur	RVS316 / kunststof	AVK
24	1	Dienstleidingafsluiter 03/30/01/70	Epoxy gecoat gietijzer - HDPE Ø50/63/75	AVK
23	1	Overgangskoppeling	RVS316 2" - Ø50/63/75	
22	1	Muurdoorvoer	RVS316 2" v.v. lekflens	
21	1	3-delige koppeling	RVS316 2"	
20	1	Knie 90° BI/BU	RVS316 2"	
19	1	Stijgleiding	RVS316 SCH40 2"	
18	1	Balkeerlepp 53/40	RVS316 2"	AVK
17	1	Zeskant nippel	RVS316 2"	
16	1	Kabel-/kettinghaak	RVS316	
15	1	Hoogwatervlotter	Quest v.v. 10m. kabel	Quest
14	1	Sensor VEGAWELL S51	v.v. 10m. Kabel, incl. afspanklem RVS316	VEGA
13	1	Spankettering	RVS316, langschalmig 3mm (32x12)	
12	1	Contra-/afspangewicht, 2 KG	HDPE/beton	
11	1	Kabel-/kettinghaak	RVS316	
10	1	Hijsketting	RVS316, langschalmig 6mm (54x24)	
09	2	Harp sluiting	RVS316	
08	1	Pomp	DSP22-07 BE	Landustrie
07	1	Geleideplaat	Epoxy gecoat gietijzer 2"	Landustrie
06	1	Geleidebuis houder	RVS316 koker-staf samenstelling	(Zie detailtekening)
05	2	Geleidebuis	RVS316 SCH40 3/4"	
04	1	Voetbocht	RVS316	FMH/Flygt/DESMAN
03	1	Putkop, Hoogte=170	Beton/gietijzer v.v. opschrift 'pompput'	Nering Bögel
02	2	Stelring 40/60mm	Beton	
01	1	Pompput	Beton 800	Bestaand/handhaven

- Maatvoering in millimeters, tenzij anders vermeld.
- Mantelbuizen dienen te allen tijden afschot te hebben van de kast naar de put.

				STAD LAND WATER MANAGEMENT EN ADVIES	
NR	DATUM	WIJZIGING	GETEKEND	Prins Willem-Alexanderlaan 240 7311 SZ Apeldoorn Tel: 055 – 30 357 00 info@stadlandwater.nl www.stadlandwater.nl	
A	-	-	-		
B	-	-	-		
C	-	-	-		
D	-	-	-		
OPDRACHTGEVER Gemeente Buren					
PROJECTOMSCHRIJVING Buren Standaard Mechanische Riolering				STATUS Definitief	
				DATUM 15-02-23	
				TEKENAAR A. Uenk	
				PROJECTLEIDER S. Buijenhuis	
TEKENINGOMSCHRIJVING MG Renovatie Beton DK ☐ 800 EATON				SCHAAL 1 : 10	
TEKENINGNUMMER SLW210141801_504 DO				FORMAAT A2	