



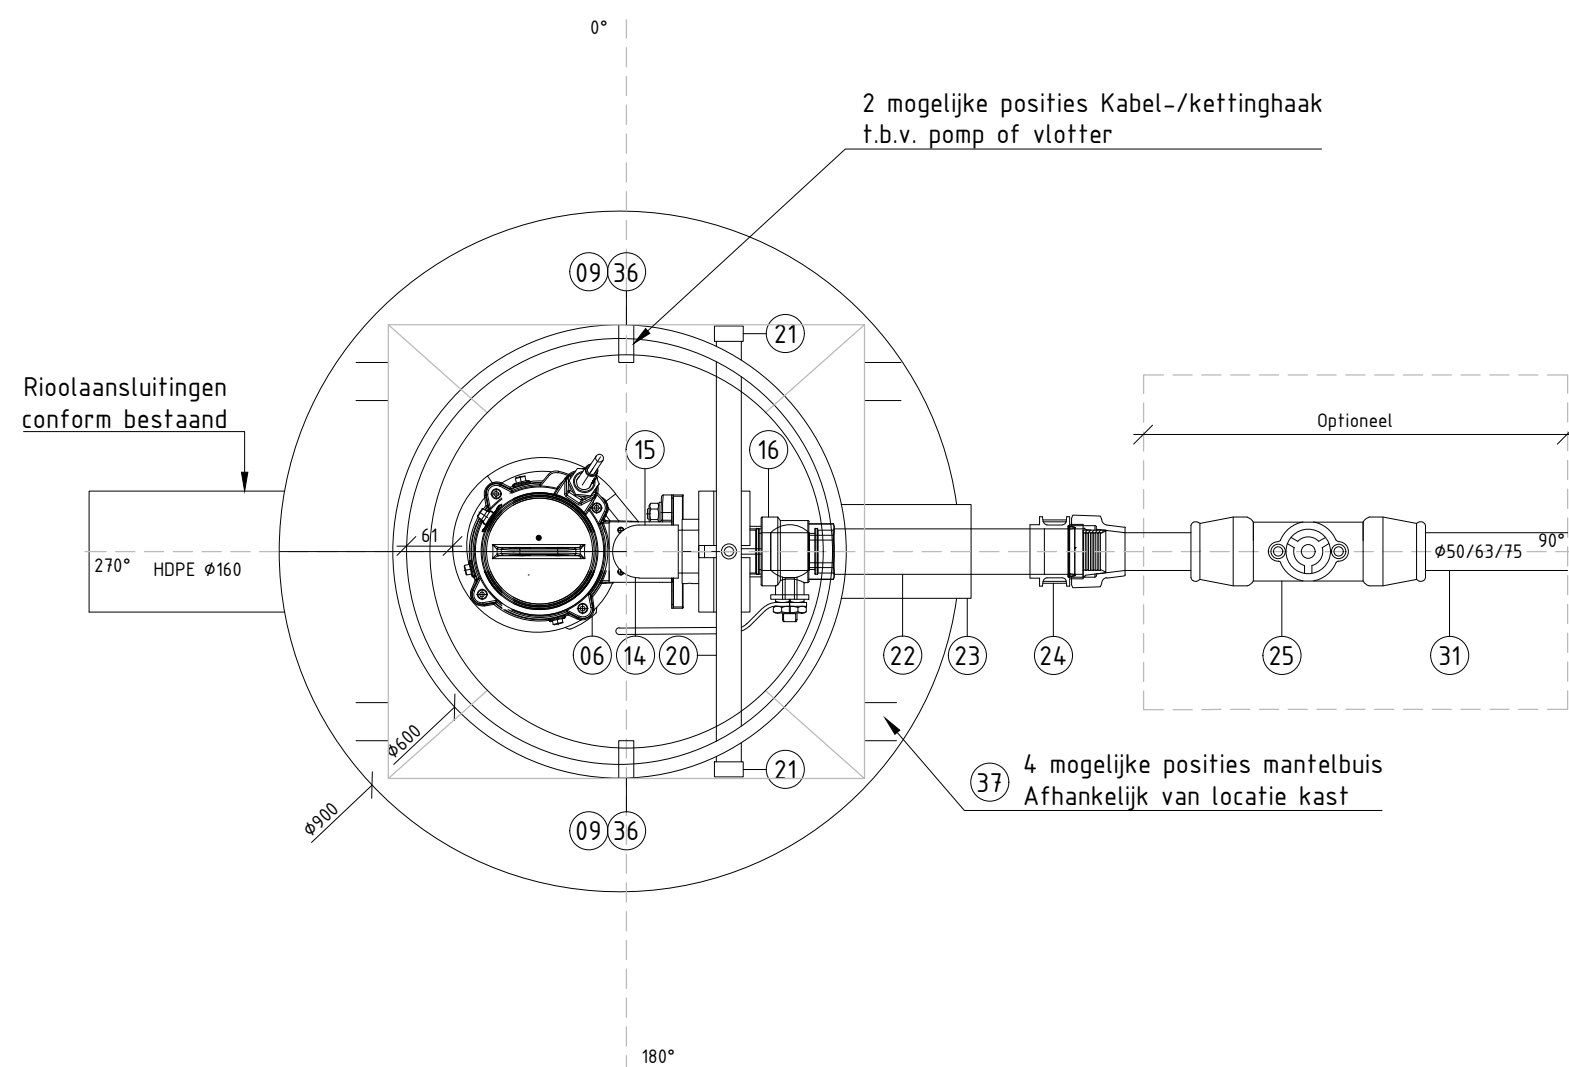


Bovenaanzicht pompput

Schaal 1:10

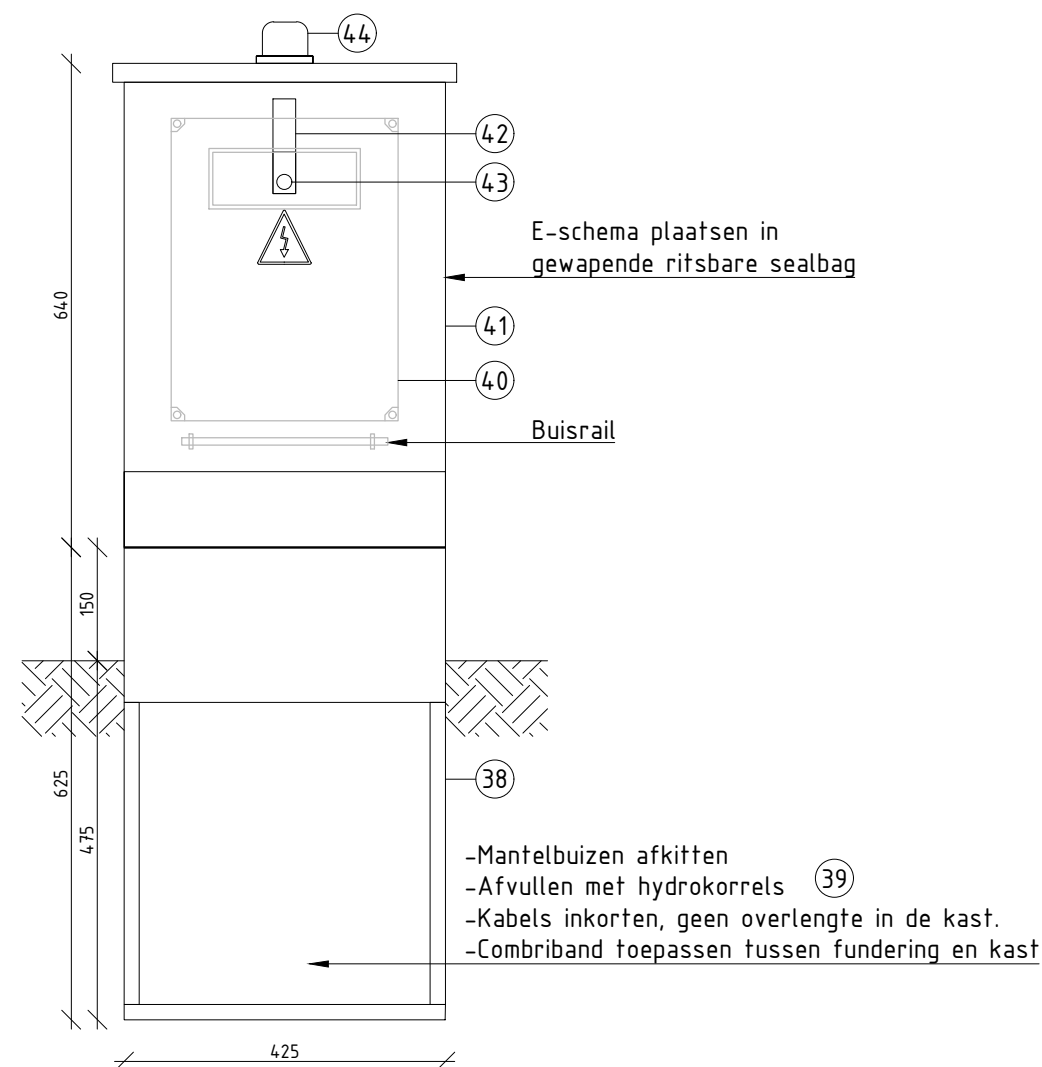


Detail opstelling DK (voorbeeld MK/ZK niet weergegeven)

Schaal 1:10

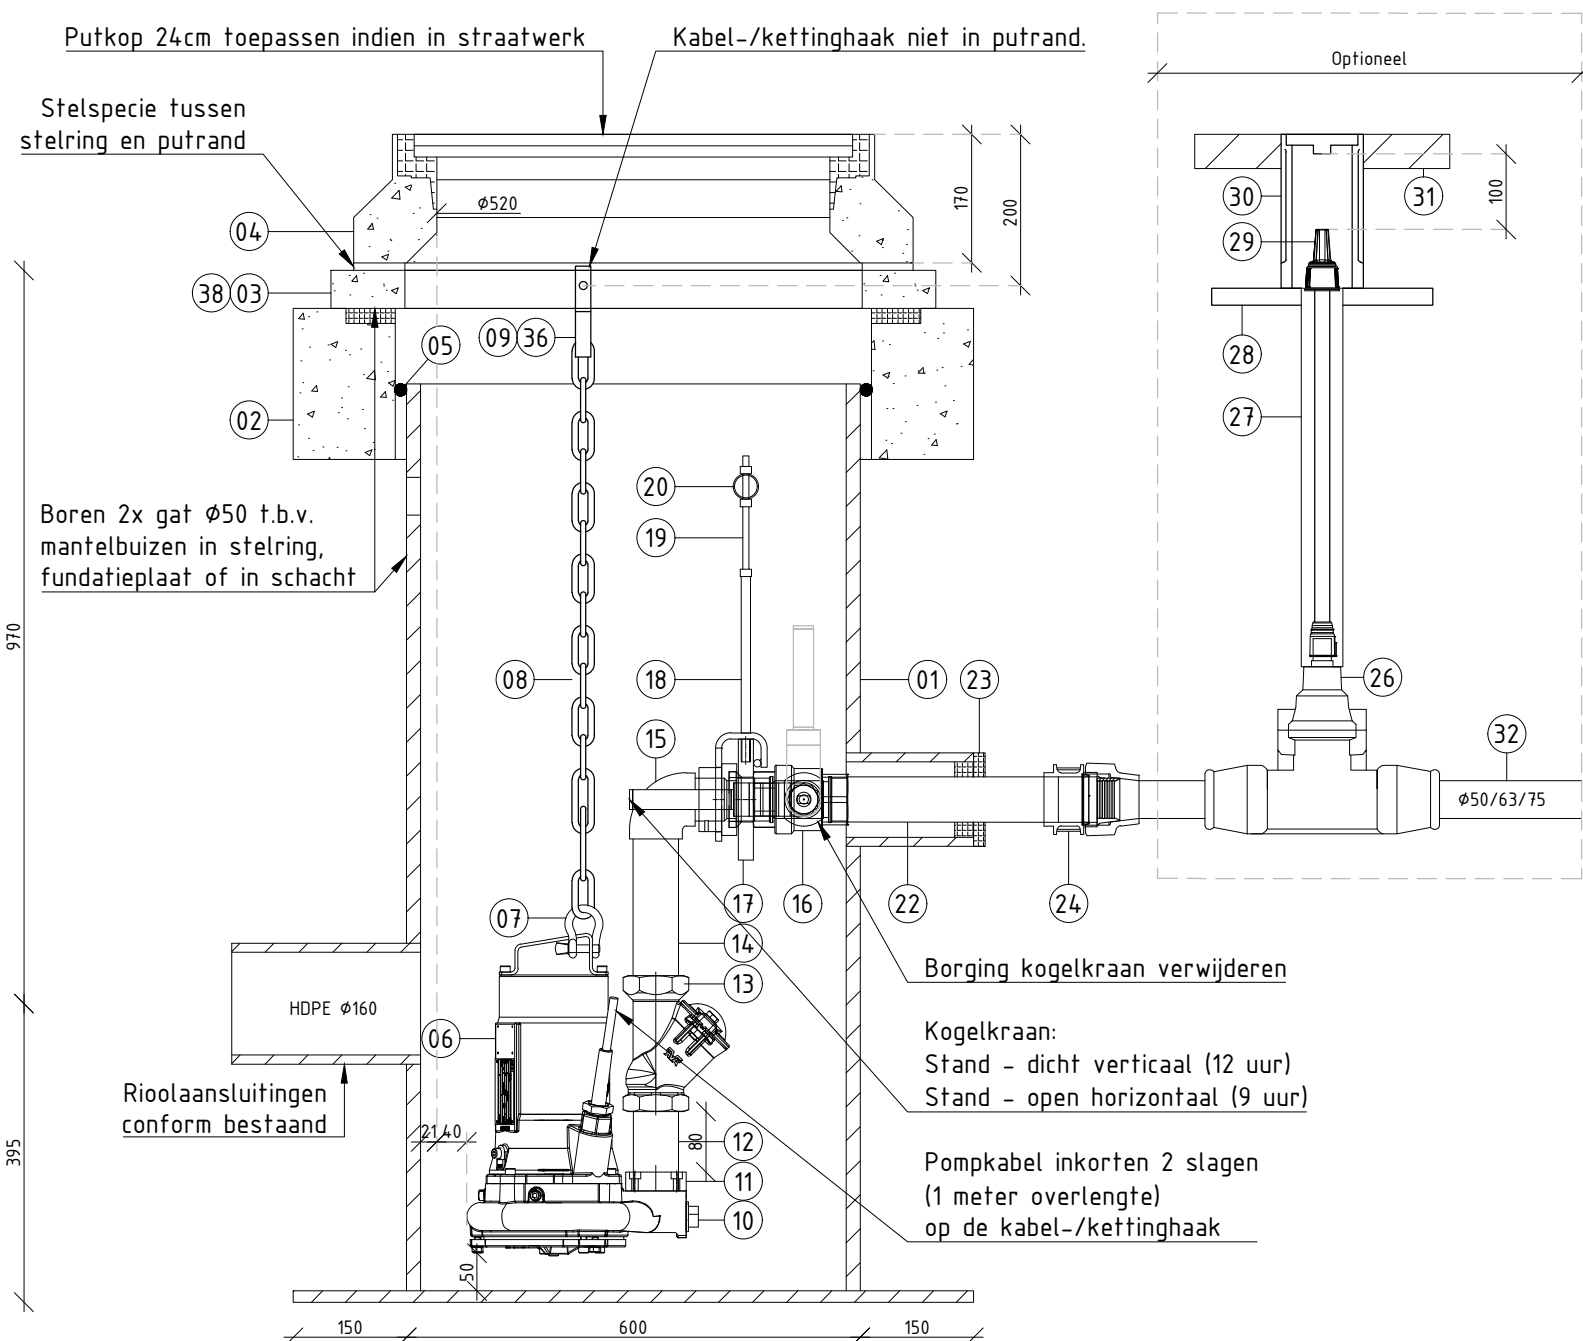

Doorsnede pompinstallatie

Schaal 1:10

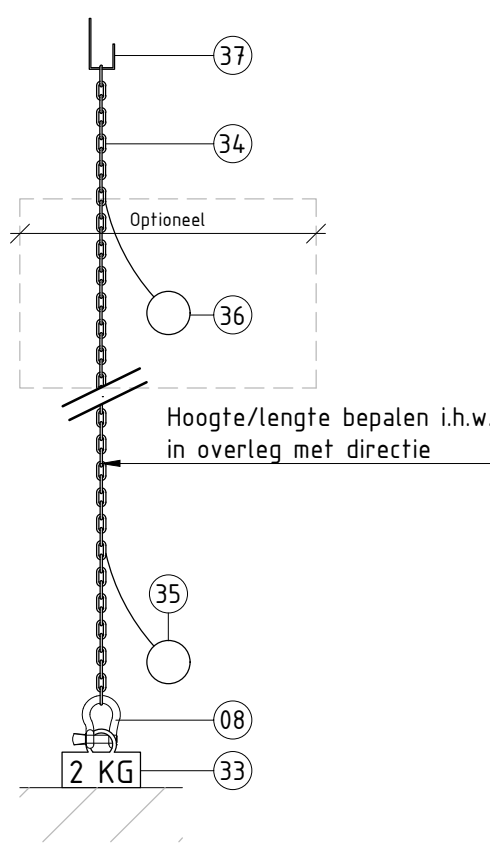

Detail vlotter/spanketting

Schaal 1:10



DK incl. RVS fundatie



Kabel-/kettinghaak

Nummer	Aantal	Omschrijving	Materiaal	Leverancier
45	1	Alle bouten/moeren/pakkingen	RVS316/A4 /EPDM	
44	1	LED lamp of antenne		
43	1	Halve euro cilinder	MFL	Landustrie
42	1	Mono zwenkhevel	Kunststof	Vehacom
41	1	Buitenopstellingskast	RVS304/RAL6009	Vehacom
40	1	Binnenbesturing	Conform E-schema	
39	1	Afvulling kastfundatie	Hydrokorrels	
38	1	Kastfundatie	RVS304/RAL6009	Vehacom
37	1	Mantelbuis	PE Ø50/rol	
36	1	Kabel-/kettinghaak	RVS316	
35	1	Hoogwatervlotter	Quest v.v. 10m. kabel	Quest
34	1	Vlotter in/uit	Quest v.v. 10m. kabel	Quest
33	1	Spanketting	RVS316, langschalmig 3mm (32x12)	
32	1	Contra-/afspangewicht, 2 KG	HDPE/beton	
31	1	Terreinpersleiding	HDPE Ø50/63/75	
30	1	Boventegel	Beton	AVK
29	1	Kunststof straatpot 80/42	HDPE, purdie	AVK
28	1	Spindelkap	Epoxy gecoat gietijzer	AVK
27	1	Ondertegel	Kunststof	AVK
26	1	Inbouwgarrituur	RVS316 / kunststof	AVK
25	1	Dienstleidingafsluiter 03/30/01/70	Epoxy gecoat gietijzer - HDPE Ø50/63/75	AVK
24	1	Overgangskoppeling	RVS316 2" - Ø50/63/75	
23	1	Doorvoermanchet	Rubber t.b.v. buis 2"	
22	1	Leiding t.b.v. doorvoer	RVS316 SCH40 2"	
21	2	6/8 kant kap	RVS316 1"	
20	1	Dwarsbuis, Lengte=600	RVS316 1"	
19	1	Draadeind	RVS316 M12	
18	1	Geleidingsbuis, Lengte= 200	RVS316 2" 21.34x2.77	
17	1	Bovenwaterkoppelsysteem	RVS316 2" Plaat + klauw/haak	BEZO
16	1	Kogelkraan	RVS316 2"	
15	1	Knie 90° BI/BU	RVS316 2"	
14	1	Stijgleiding	RVS316 SCH40 2"	
13	1	Balkeerklap 53/40	RVS316 2"	AVK
12	1	Pijpnippel, Lengte=80	RVS316 2"	
11	1	Verloopblok	RVS316 2"	BEZO
10	1	4K-plug	RVS316 1.5"	
09	1	Kabel-/kettinghaak	RVS316	
08	1	Hijsketting	RVS316, langschalmig 6mm (54x24)	
07	2	Harpsluiting	RVS316	
06	1	Pomp	DSP22-07 BE	Landustrie
05	1	Rubberring	Rubber	
04	1	Putkop 170 mm hoog	Beton/gietijzer v.v. opschrift 'pompput'	Nering Bögel
03	1	Stelring 40/60 mm	Beton	
02	1	Fundatieplaat	Beton 200mm dik	
01	1	Pompput	PE Ø600	

- Maatvoering in millimeters, tenzij anders vermeld.
- Mantelbuizen dienen te allen tijden afschot te hebben van de kast naar de put.

- Indien de afstand tussen de bovenkant van de PE-schacht en het maaiveld groter is dan 400 mm, mantelbuizen in stelling aanbrengen en de optionele persafsluiting aanbrengen.
- Indien de afstand tussen de bovenkant van de PE-schacht en het maaiveld groter is dan 600 mm, dwarsbuis (nummer 20) zo hoog mogelijk aanbrengen in/op PE-schacht.

				Prins Willem-Alexanderlaan 240 7311 SZ Apeldoorn Tel: 055 – 30 357 00 info@stadlandwater.nl www.stadlandwater.nl		STAD LAND WATER MANAGEMENT EN ADVIES
NR	DATUM	WIJZIGING	GETEKEND			
A	-	-	-			
B	-	-	-			
C	-	-	-			
D	-	-	-			
OPDRACHTGEVER			 Gemeente Buren		STATUS	
Gemeente Buren					Definitief	
PROJECTOMSCHRIJVING			DATUM			
Buren Standaard Mechanische Riolering			14-09-22			
TEKENINGOMSCHRIJVING			TEKENAAR			
MG Renovatie PE Ø600			A. Uenk			
TEKENINGNUMMER			PROJECTLEIDER			
SLW210141801_504 DO			S. Buienhuis			
			SCHAAL			
			1 : 10			
			FORMAAT			
			A2			