
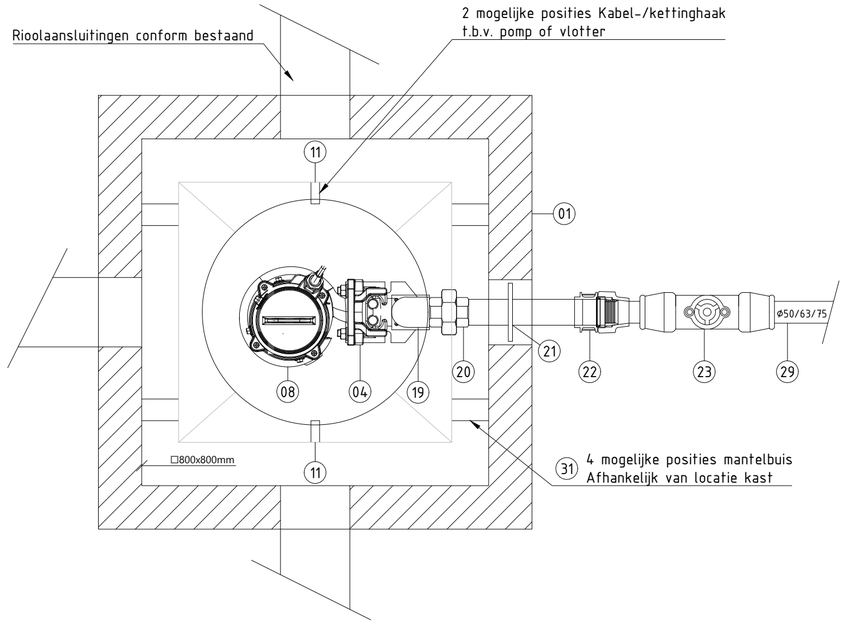



Bovenaanzicht pompput

Schaal 1:10

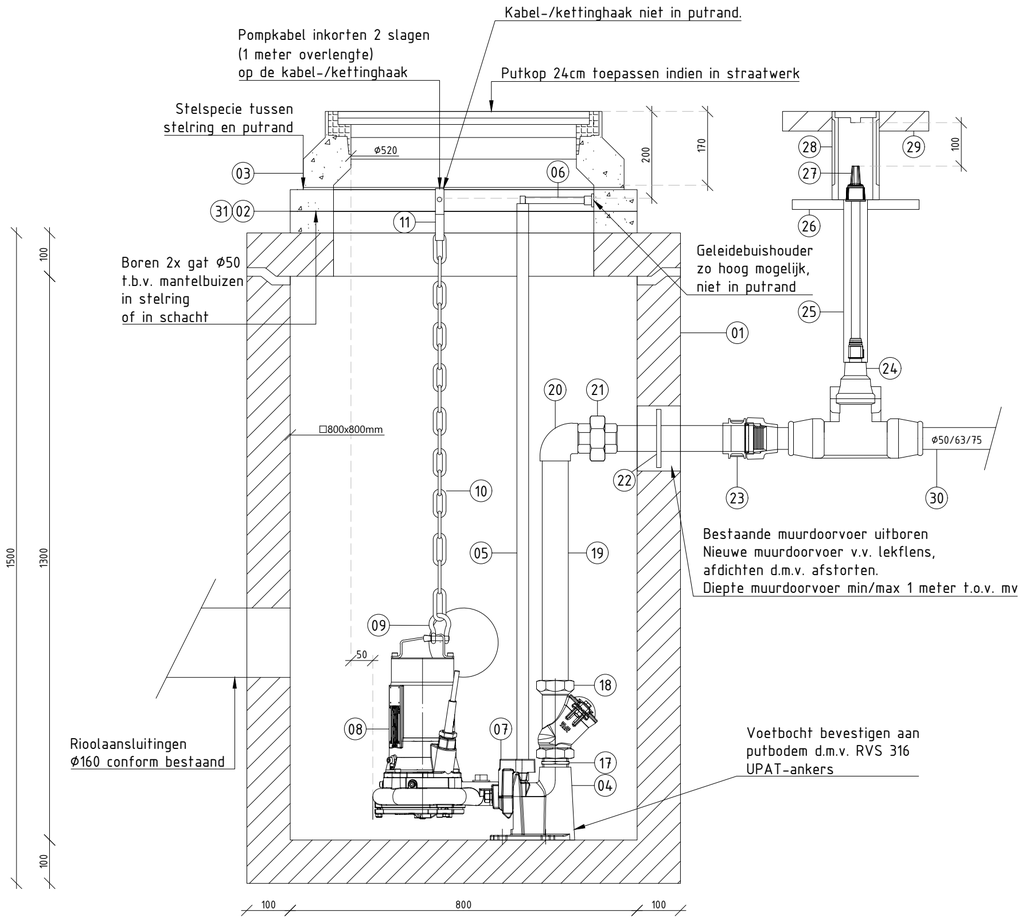


Doorsnede pompinstallatie

Schaal 1:10

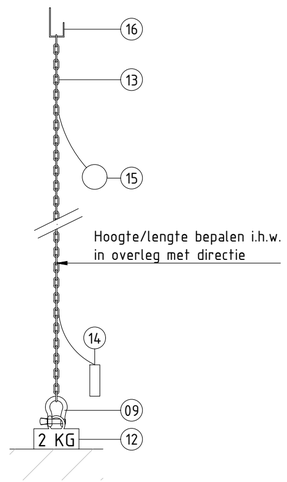

Detail vlotter/spanketting

Schaal 1:10

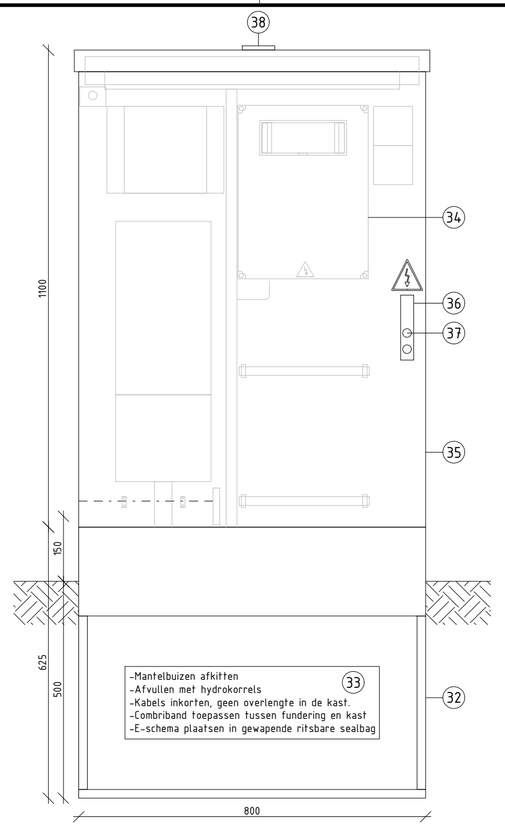

Detail opstelling ZK (voorbeeld MK niet weergegeven)

Schaal 1:10



Geleidebuishouder

(Zie detailtekening)



Kabel-/kettinghaak



ZK incl. RVS fundatie

Nummer	Aantal	Omschrijving	Materiaal	Fabricaat
38		Alle bouten/moeren/pakkingen	RVS316/A4 EPDM	
38	1	LED lamp of antenne		
37	1	Halve euro cilinder	MFL	Landustrie
36	1	Duo zwenkhevel	Kunststof	Vehacom
35	1	Buitenopstellingskast	RVS304/RAL6009	Vehacom
34	1	Binnenbesturing	Conform E-schema	
33	1	Afvulling kastfundatie	Hydrokorrels	
32	1	Kastfundatie	RVS304/RAL6009	Vehacom
31	1	Mantelbuis	PE ø50/rol	
30	1	Terreinpersleiding	HDPE ø50/63/75	
29	1	Boventegel	Beton	AVK
28	1	Kunststof straatpot 80/42, Purdie	HDPE	AVK
27	1	Spindelkap	Epoxy gecoat gietijzer	AVK
26	1	Ondertegel	Kunststof	AVK
25	1	Inbouwgarnituur	RVS316 / kunststof	AVK
24	1	Dienstleidingafsluiter 03/30/01/70	Epoxy gecoat gietijzer - HDPE ø50/63/75	AVK
23	1	Overgangskoppeling	RVS316 2" - ø50/63/75	
22	1	Muurdoorvoer	RVS316 2" v.v. lekflens	
21	1	3-delige koppeling	RVS316 2"	
20	1	Knie 90° BI/BU	RVS316 2"	
19	1	Stijgleiding	RVS316 SCH40 2"	
18	1	Balkeerklep 53/40	RVS316 2"	AVK
17	1	Zeskant nippel	RVS316 2"	
16	1	Kabel-/kettinghaak	RVS316	
15	1	Hoogwatervlotter	Quest v.v. 10m. kabel	Quest
14	1	Sensor VEGAWELL S51	v.v. 10m. Kabel, incl. afspanklem RVS316	VEGA
13	1	Spanketting	RVS316, langschalmig 3mm (32x12)	
12	1	Contra-/afspangewicht, 2 KG	HDPE/beton	
11	1	Kabel-/kettinghaak	RVS316	
10	1	Hijsketting	RVS316, langschalmig 6mm (54x24)	
09	2	Harpsluiting	RVS316	
08	1	Pomp	DSP22-07 BE	Landustrie
07	1	Geleideplaat	Epoxy gecoat gietijzer 2"	Landustrie
06	1	Geleidebuishouder	RVS316 koker-staf samenstelling	(Zie detailtekening)
05	2	Geleidebuis	RVS316 SCH40 3/4"	
04	1	Voetbocht	RVS316	FMH/Flygt/DESMAN
03	1	Putkop, Hoogte=170	Beton/gietijzer v.v. opschrift 'pompput'	Nering Bögel
02	2	Stelring 40/60mm	Beton	
01	1	Pompput	Beton 800	Bestaand/handhaven

- Maatvoering in millimeters, tenzij anders vermeld.
- Mantelbuizen dienen te allen tijden afschot te hebben van de kast naar de put.

NR	DATUM	WIJZIGING	GETEKEND
A	-	-	-
B	-	-	-
C	-	-	-
D	-	-	-

Prins Willem-Alexanderlaan 240
7311 SZ Apeldoorn
Tel: 055 - 30 357 00
info@stadlandwater.nl
www.stadlandwater.nl

STAD LAND WATER
MANAGEMENT EN ADVIES

OPDRACHTGEVER
Gemeente Buren

PROJECTOMSCHRIJVING
Buren Standaard Mechanische Riolering

TEKENINGOMSCHRIJVING
MG Renovatie Beton ZK □800 EATON

TEKENINGNUMMER
SLW210141801_506_D0

STATUS
Definitief

DATUM
15-02-23

TEKENAAR
A. Uenk

PROJECTLEIDER
S. Buitenhuis

SCHAAL
1 : 10

FORMAAT
A2