

ONTWERP GYMNASTIEKZAAL TE DRUNEN. SCHAAL 1:100.


WEGSTANDSTOEZICHT OOSTBRABANT
GEMEENTE: drunen | DOSSIER No.: 1686 | INGEKOMEN: 20-6-73
ADVIES Cdnr.: 3 | AFGEHANDELD

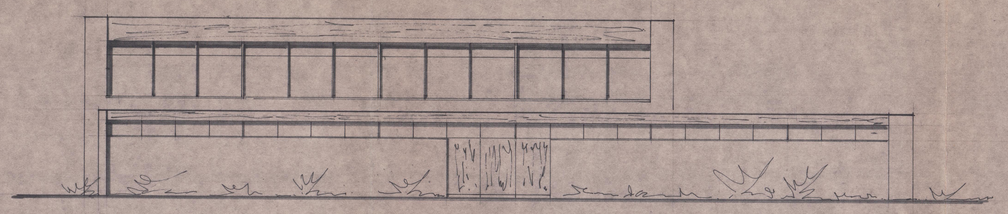


NOORDGEVEL.

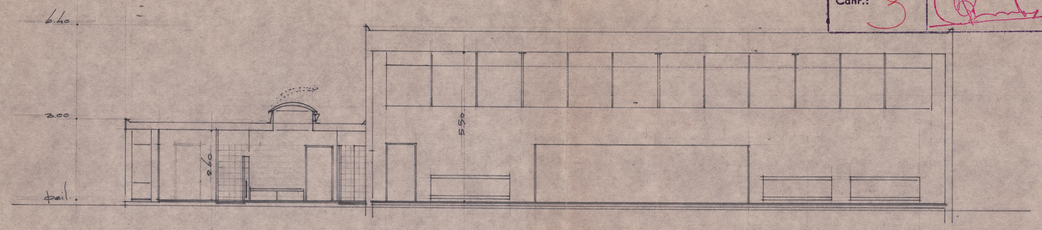


DOORSNEDE.

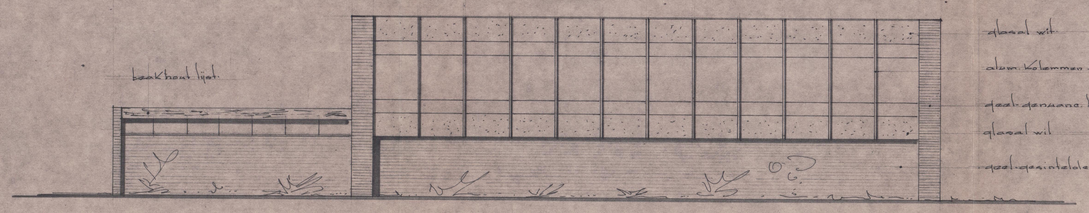


ZUIDGEVEL.

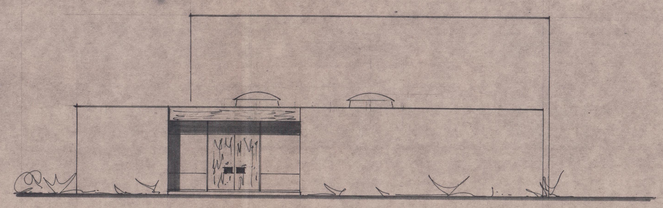


WESTGEVEL.

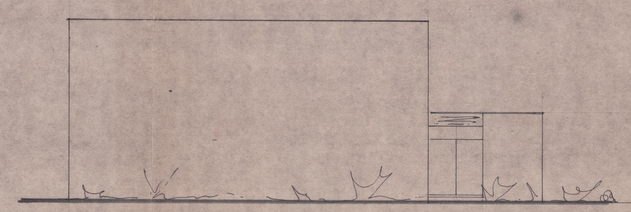


OOSTGEVEL.

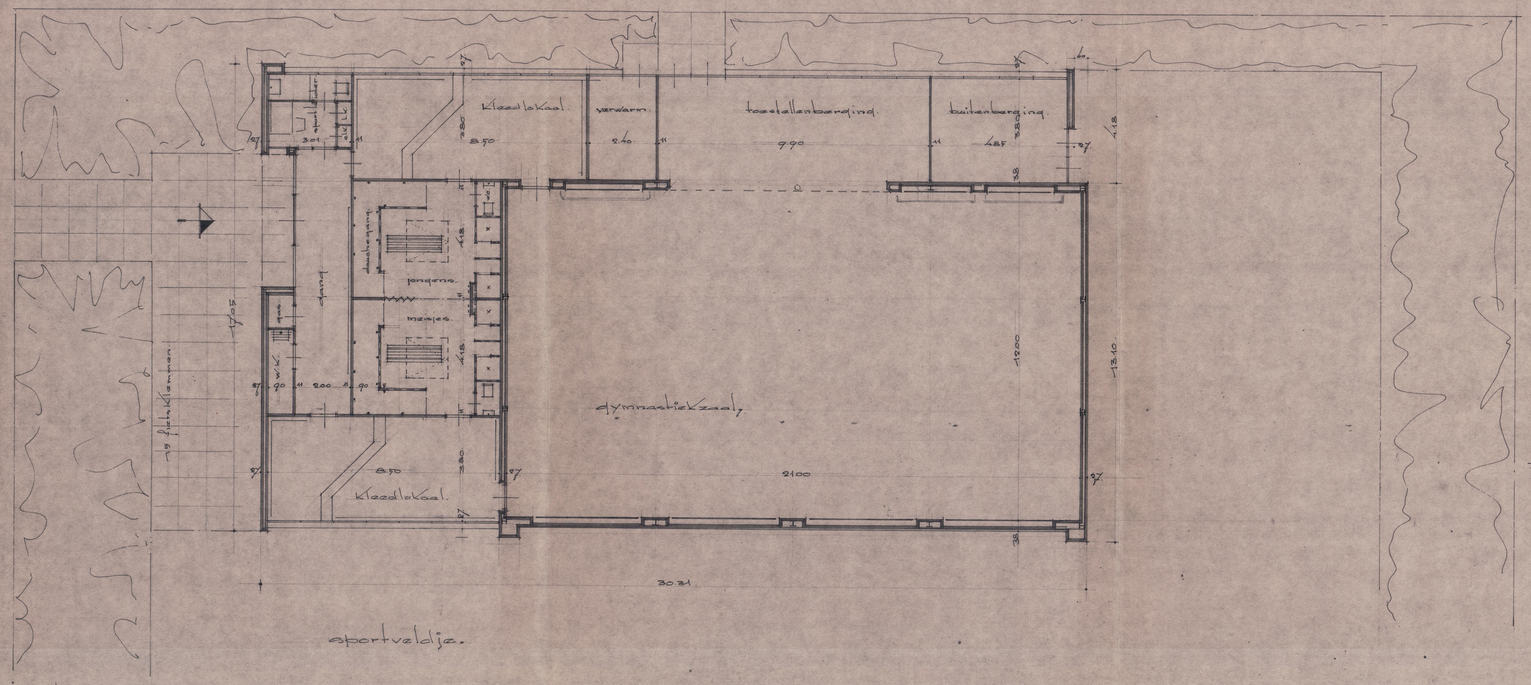


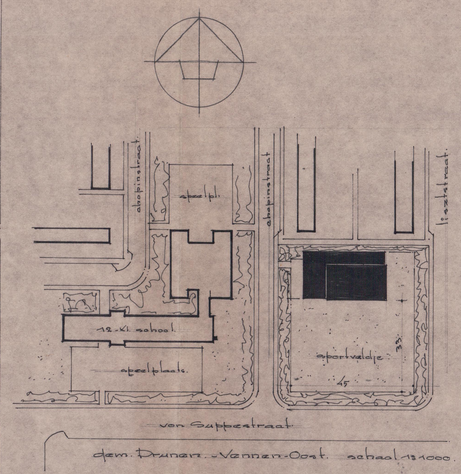

dem. Drunen - Vennen-Oost. schaal 1:1000.

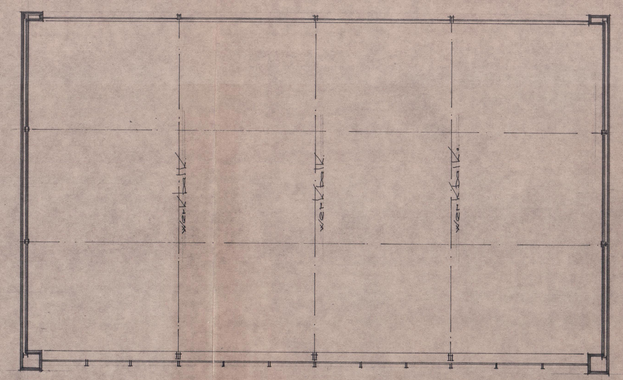

Gemeentewerken Bouw- en Woningtoezicht DRUNEN 26 JUNI 1973
Bouw- en Woningtoezicht GEM. DRUNEN
Stilbreidt ... Tel.
Wegstandtoezicht

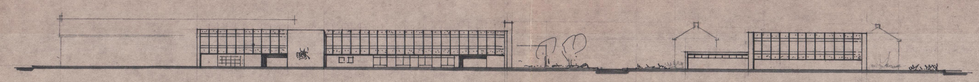

straatwand ver Suppestraat 1:500.

Dongen 6-1973
arch. Loonen bv.

6 x 10 cm.