



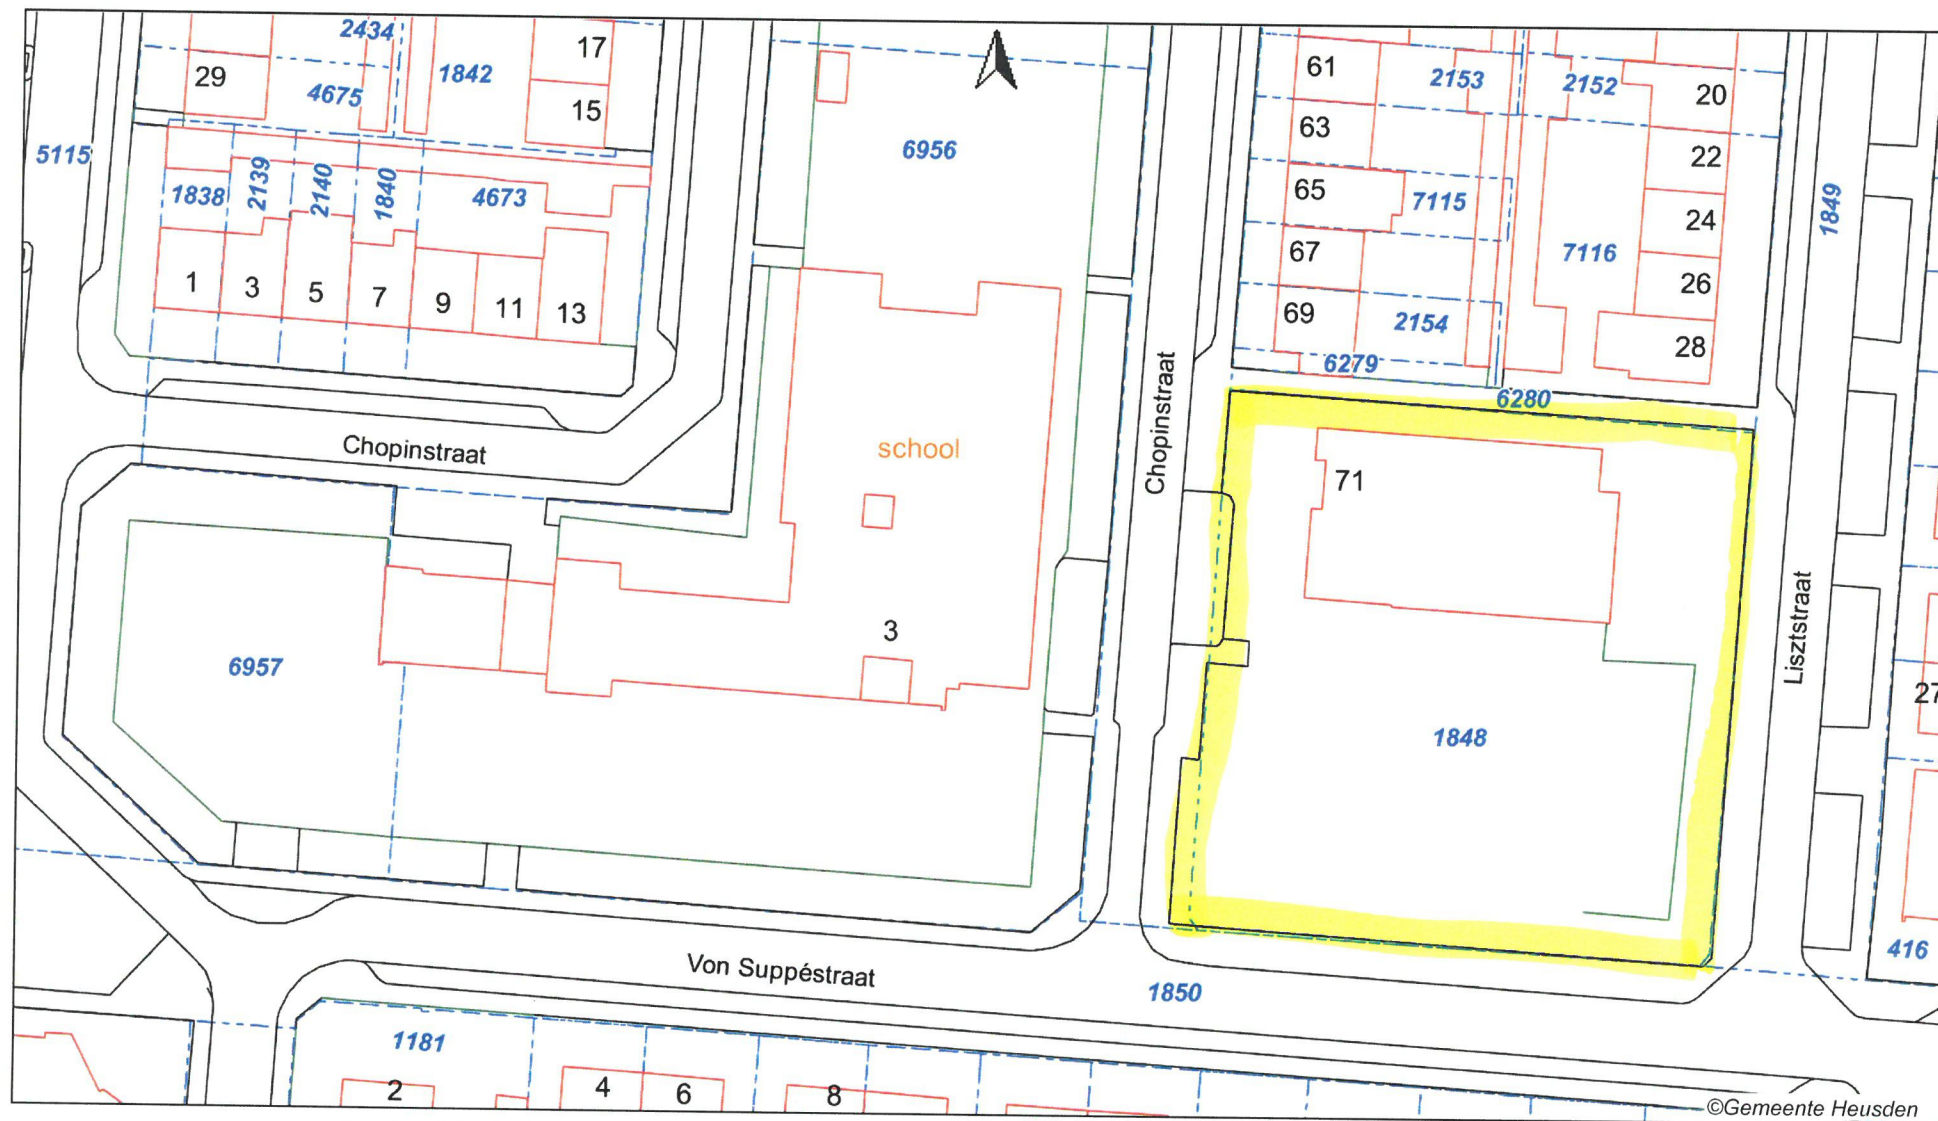

©Gemeente Heusden

Aan deze tekening kunnen geen rechten worden ontleend Alle rechten voorbehouden aan de gemeente Heusden 2012

Schaal 1:750

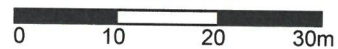

02 Juli 2018