


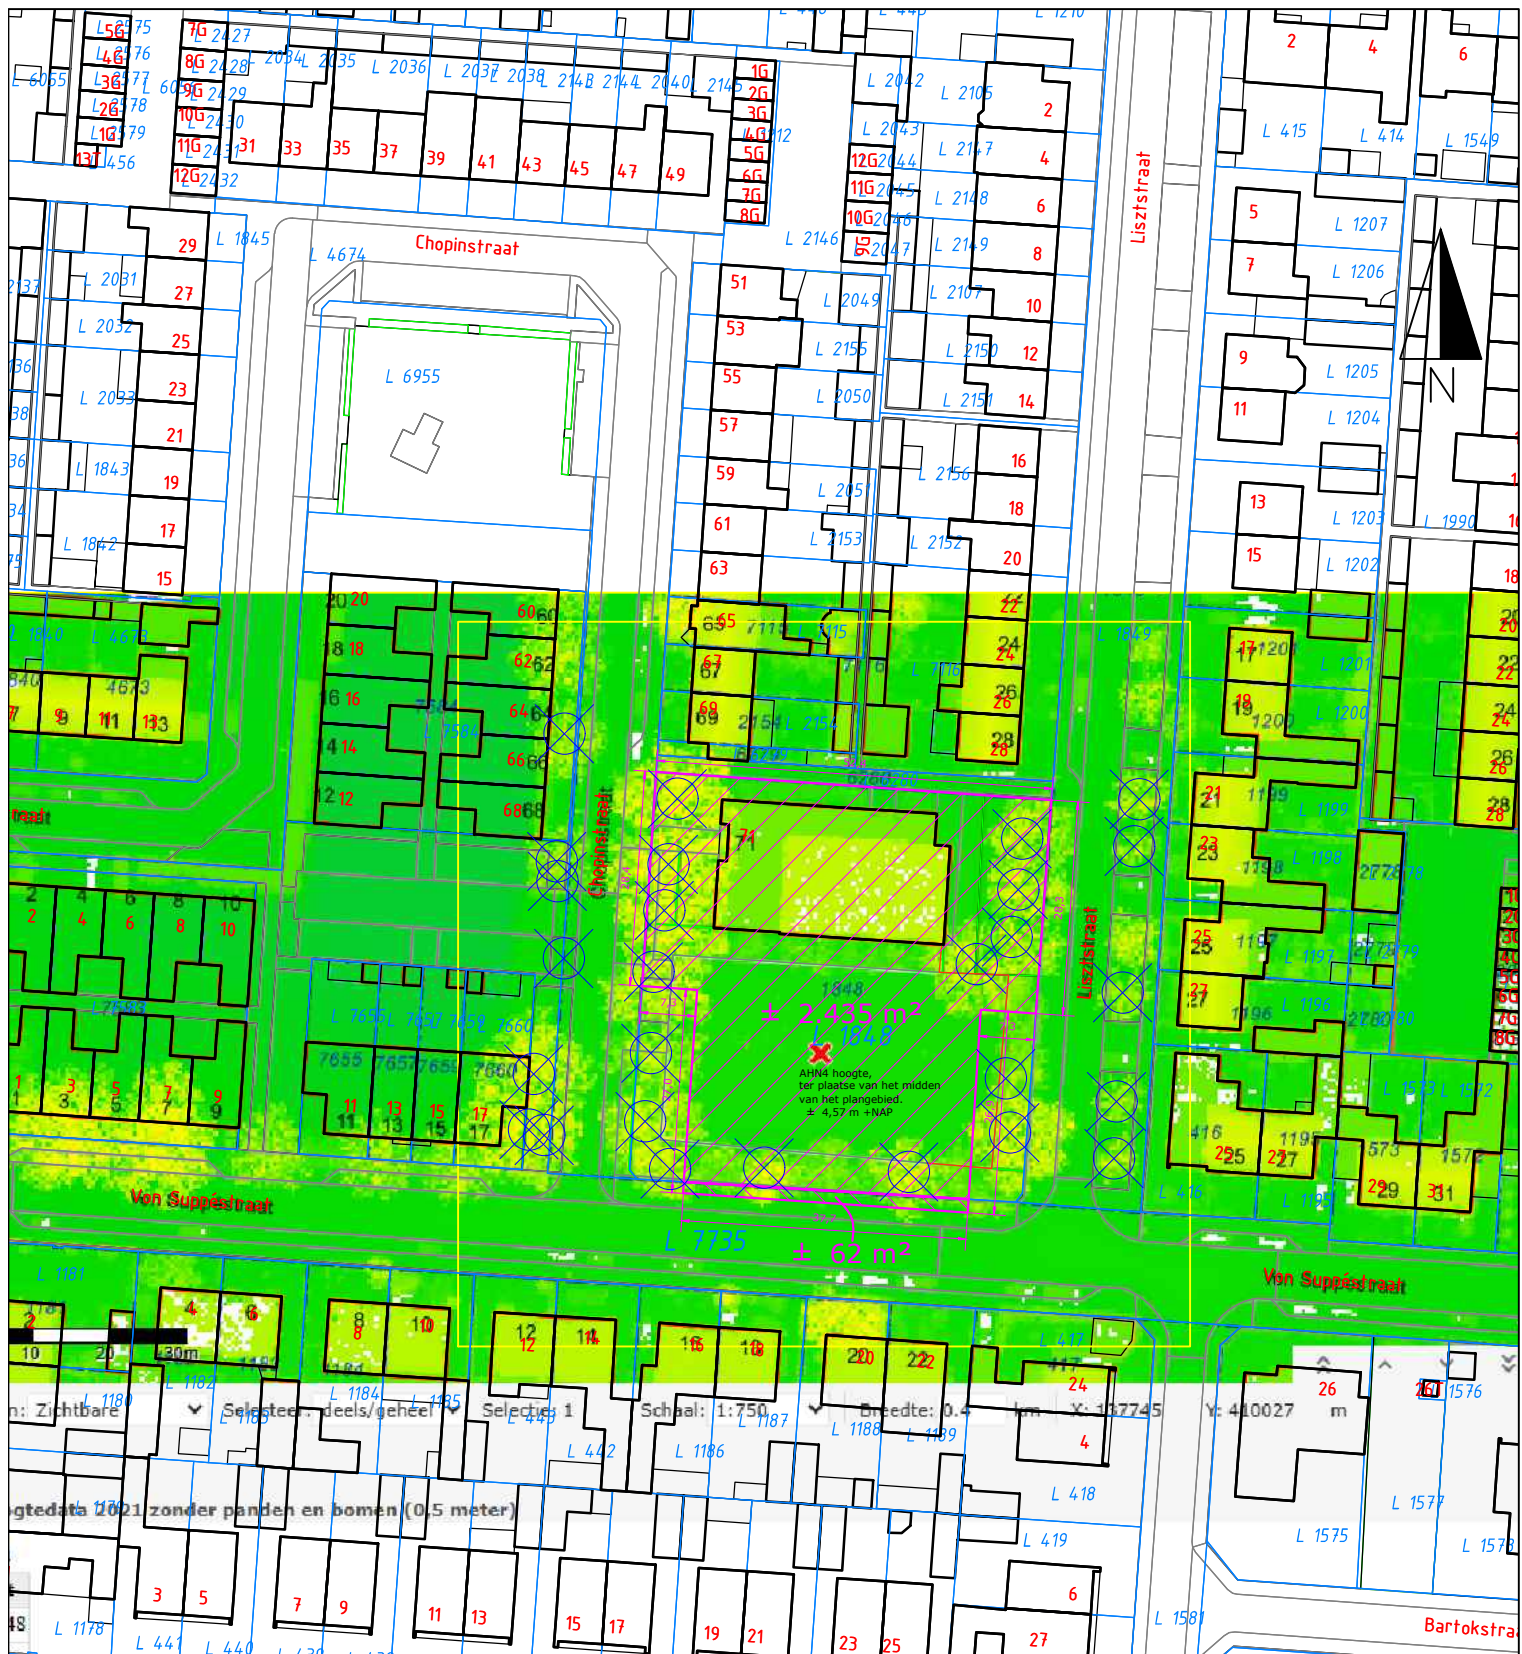

naam : -
 adres : Chopinstraat 71
 postcode : 5151KX
 woonplaats : Drunen

kadas. gemeente	sectie	nummer	blad
DNN00	L	1848ged; 7735ged	
formaat:	A4		
schaal:	1:1000		
kavelnummer:	nvt		
oppervlakte:	totaal: ca. 2.497 m2		
getekend:	RR		
datum:	08-6-2026		

De auteursrechten van de Basisregistratie Grootchalige Topografie (BGT) en de kadastrale kaart berusten bij de Staat der Nederlanden. Krachtens dit auteursrecht mogen de BGT en de kadastrale gegevens niet aan derden ter beschikking worden gesteld. Voor eventueel blijvende onvolledigheden of onjuistheden wordt door de gemeente Heusden geen enkele aansprakelijkheid of verantwoordelijkheid aanvaard.