




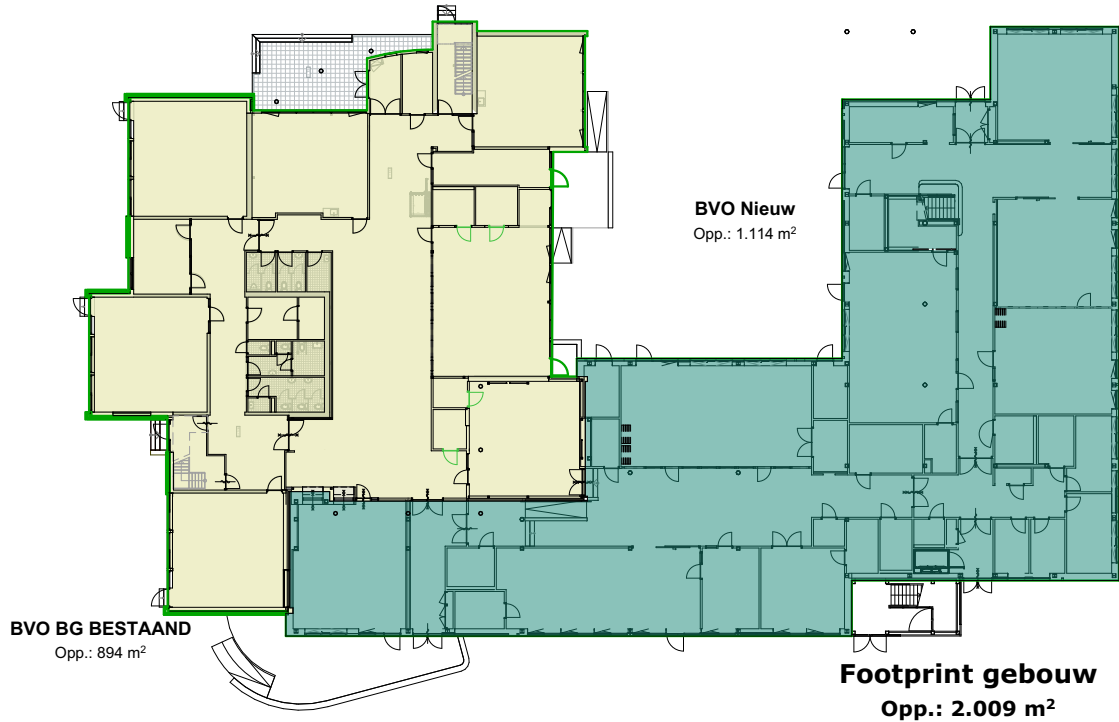


Begane grond

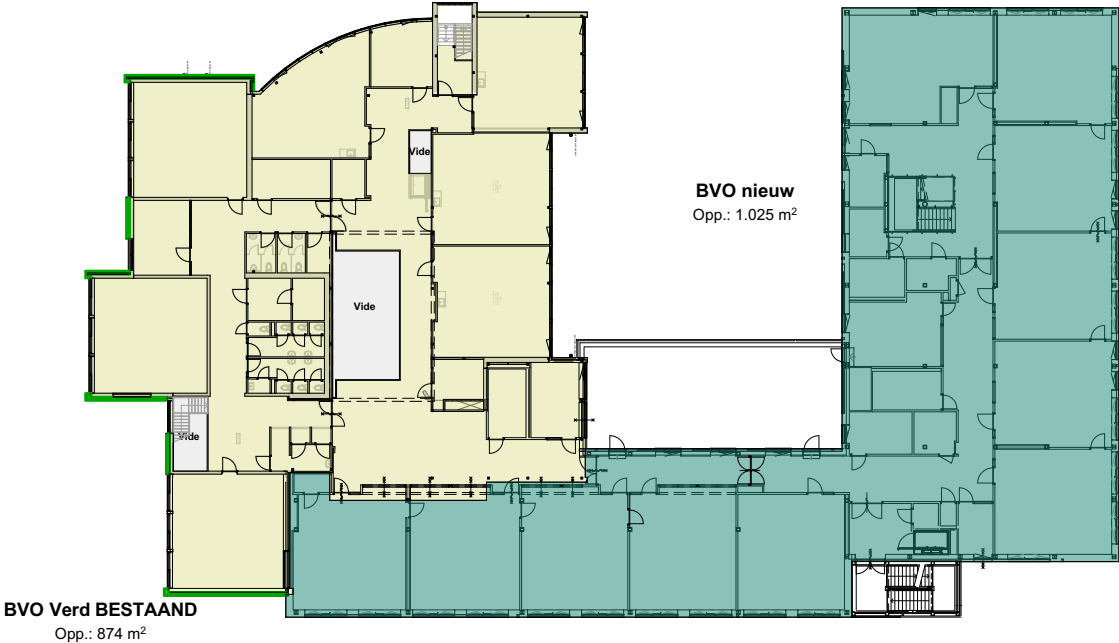

1e verdieping

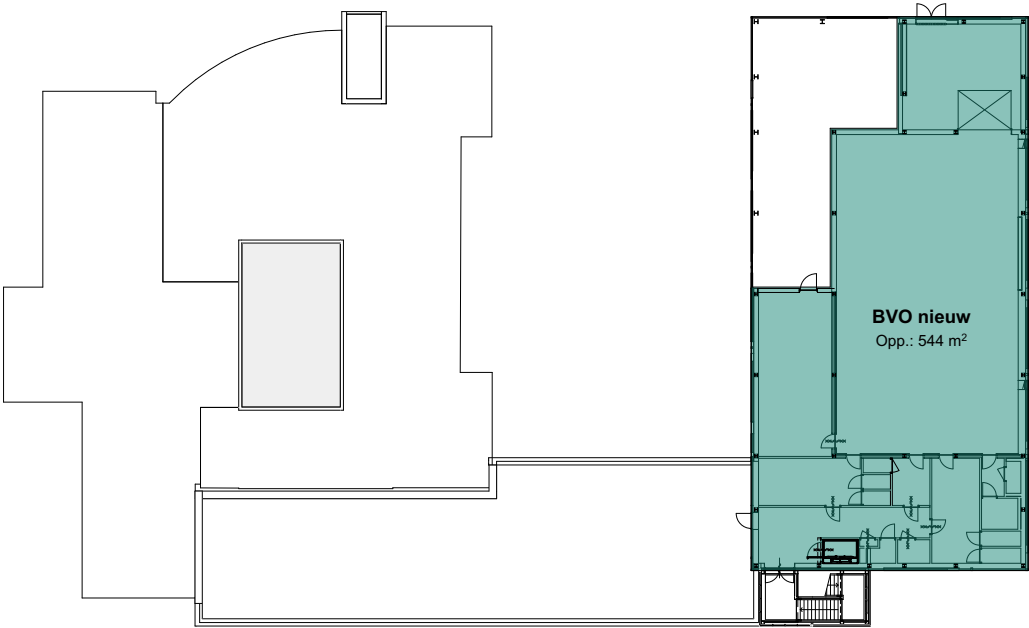

2e verdieping

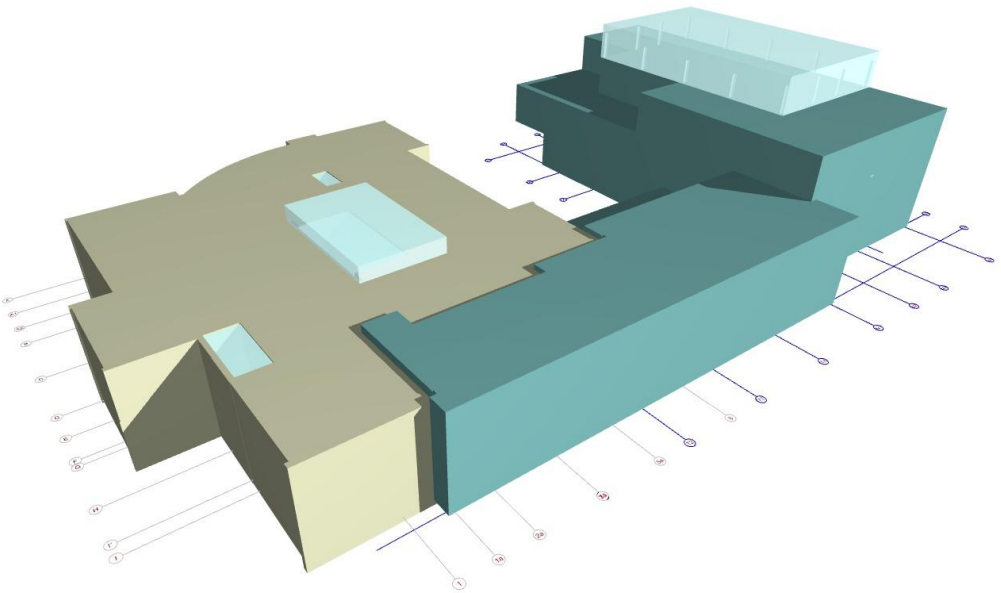

Bruto inhoud

BVO bestand-nieuw		
...		Opp. [m²]
_BVO bestaande toestand---		
0	BVO BG BESTAAND	894
1	BVO Verd BESTAAND	874
		1.767 m²
_BVO gebouw nieuw - PvE 2.561m²		
0	BVO Nieuw	1.114
1	BVO nieuw	1.025
2	BVO nieuw	544
Definitief ontwerp = 2.674m²		2.684 m²
+ 10m² t.o.v. DO wandafwerking gymzaal baksteen i.p.v. hout (wandikte groter)		4.451 m²

Bruto inhoud		
		Inhoud [m³]
Bruto inhoud - bestaand		
0	BVO BG BESTAAND	3.547
1	BVO Verd BESTAAND	3.242
1	Vide	192
2	Daklantaarn boven vide	105
		7.087 m³
Bruto inhoud - uitbreiding		
0	BVO Nieuw	3.974
1	BVO nieuw	4.221
2	BVO nieuw	2.006
2	verhoogd bouwdeel gymzaal	955
		11.157 m³
		18.244 m³

Adres: Reigerlaan 64,
2903 LL Capelle aan den IJssel
PEIL = BG-vloer bestaande Montessori-
school, **P=1,23m - NAP** (cf. puntenwolk)
wijz. D
wijz. C
wijz. B
wijz. A
versie: datum:

Constructie volgens opgave constructeur.
Installaties volgens opgave installatie-
adviseur. Bouwfysische gegevens volgens
opgave bouwfysisch adviseur. Alle maten
in het werk te meten en te controleren.

KC Meeuwensingel te Capelle aan den IJssel
Aanvraag omgevingsvergunning
datum: 25-09-2026
schaal: 1:500
1613 OV 15
BVO en bruto inhoud bestaand - nieuw

FRENCKEN | SCHOLL
ARCHITECTEN
Petrus Regoutplein 1F01- 6211 XX Maastricht - T: 043.350 29 40 - www.frenckenscholl.nl