BESTAAND

BESTAAND

West_Roerdomplaan

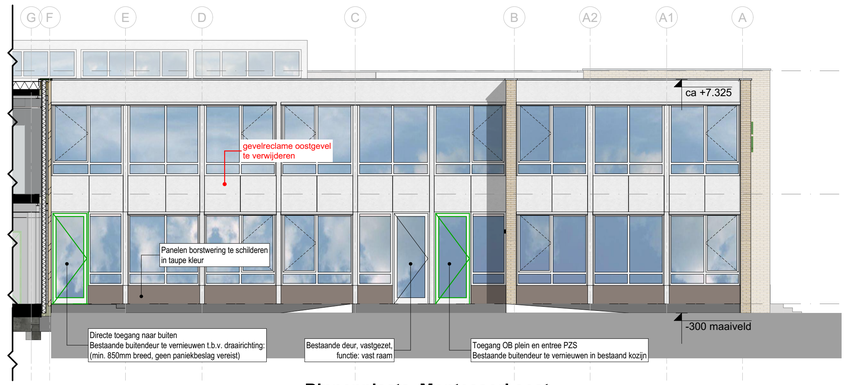

Binnenplaats_Montessori oost

Brandveiligheid:
Verduurzaming bestaande gebouw van het 1970-deel
Minimaal de onderste 2,5 meter van de gevel van het te verduurzamen geveldeel in **brandklasse B**

Nieuwe uitbreiding
- de onderste 2,5 meter in **brandklasse B**
- hoger gelegen geveldelen die in een brandoverslagtraject zijn gelegen (dus waar verschillende brandcompartimenten boven elkaar zijn gelegen) in **brandklasse B**. Dat betekent dat ook de buitengevel van de gymzaal in brandklasse B moet worden uitgevoerd.

Adres: Reigerlaan 64,
2903 LL Capelle aan den IJssel

PEIL = BG-vloer bestaande Montessori-school. **P=1,23m - NAP** (cf. puntenwolk)

wijz. D	
wijz. C	
wijz. B	
wijz. A	
versie:	datum:

Constructie volgens opgave constructeur. Installaties volgens opgave installatie-adviseur. Bouwfysische gegevens volgens opgave bouwfysisch adviseur. Alle maten in het werk te meten en te controleren.

KC Meeuwensingel te Capelle aan den IJssel

Aanvraag omgevingsvergunning
datum: 25-09-2026
schaal: 1:100

1613 OV 24

Gevel west en oost Montessori

FRENCKEN | SCHOLL
ARCHITECTEN
Petrus Regoutplein 1F01- 6211 XX Maastricht - T: 043.350 29 40 - www.frenckenscholl.nl