


60 Bouwkundige details - tekeningenlijst


Detail	Omschrijving	Schaal	Formaat	Datum	wijz A	wijz B	wijz C
H1	Principedetail horizontaal	1:5	A3 detail	25-09-2026			
H2	Bakstenen raamwerk met invulling	1:5	A3 detail	25-09-2026			
H3	Bakstenen penant met raamkozijnen	1:5	A3 detail	25-09-2026			
H4	Detail enkele binnendeur	1:2	A3 detail	25-09-2026			
V1	Vloerdetail BG	1:5	A3 detail	25-09-2026			
V2	Verdiepingsvloer	1:5	A3 detail	25-09-2026			
V3	2e verd. vloer met grontpotten	1:5	A3 detail	25-09-2026			
V4	Onderdetail raam BG	1:5	A3 detail	25-09-2026			
V5	Raamdetails t.p.v. verd. vloer	1:5	A3 detail	25-09-2026			
V6	Vloerdetail 2e verdieping	1:5	A3 detail	25-09-2026			
V7	Dakranddetail gymzaal		Nader uit te werken	TO-fase			
V8	Bovendetail akoest. voorzetwand gymzaal		Nader uit te werken	TO-fase			
V9	Dakranddetail tussenlid (groendak)	1:5	A3 detail	25-09-2026			
V10	Onderdetail entreedeur	1:5	A3 detail	25-09-2026			

Ter info:
Voor detaillering trappen zie tekening 1613 TO 82a en 82b 'uitwerking trappen'.
Detaillering Verduurzaming Montessorischool zie onderdeel 'Verduurzaming'


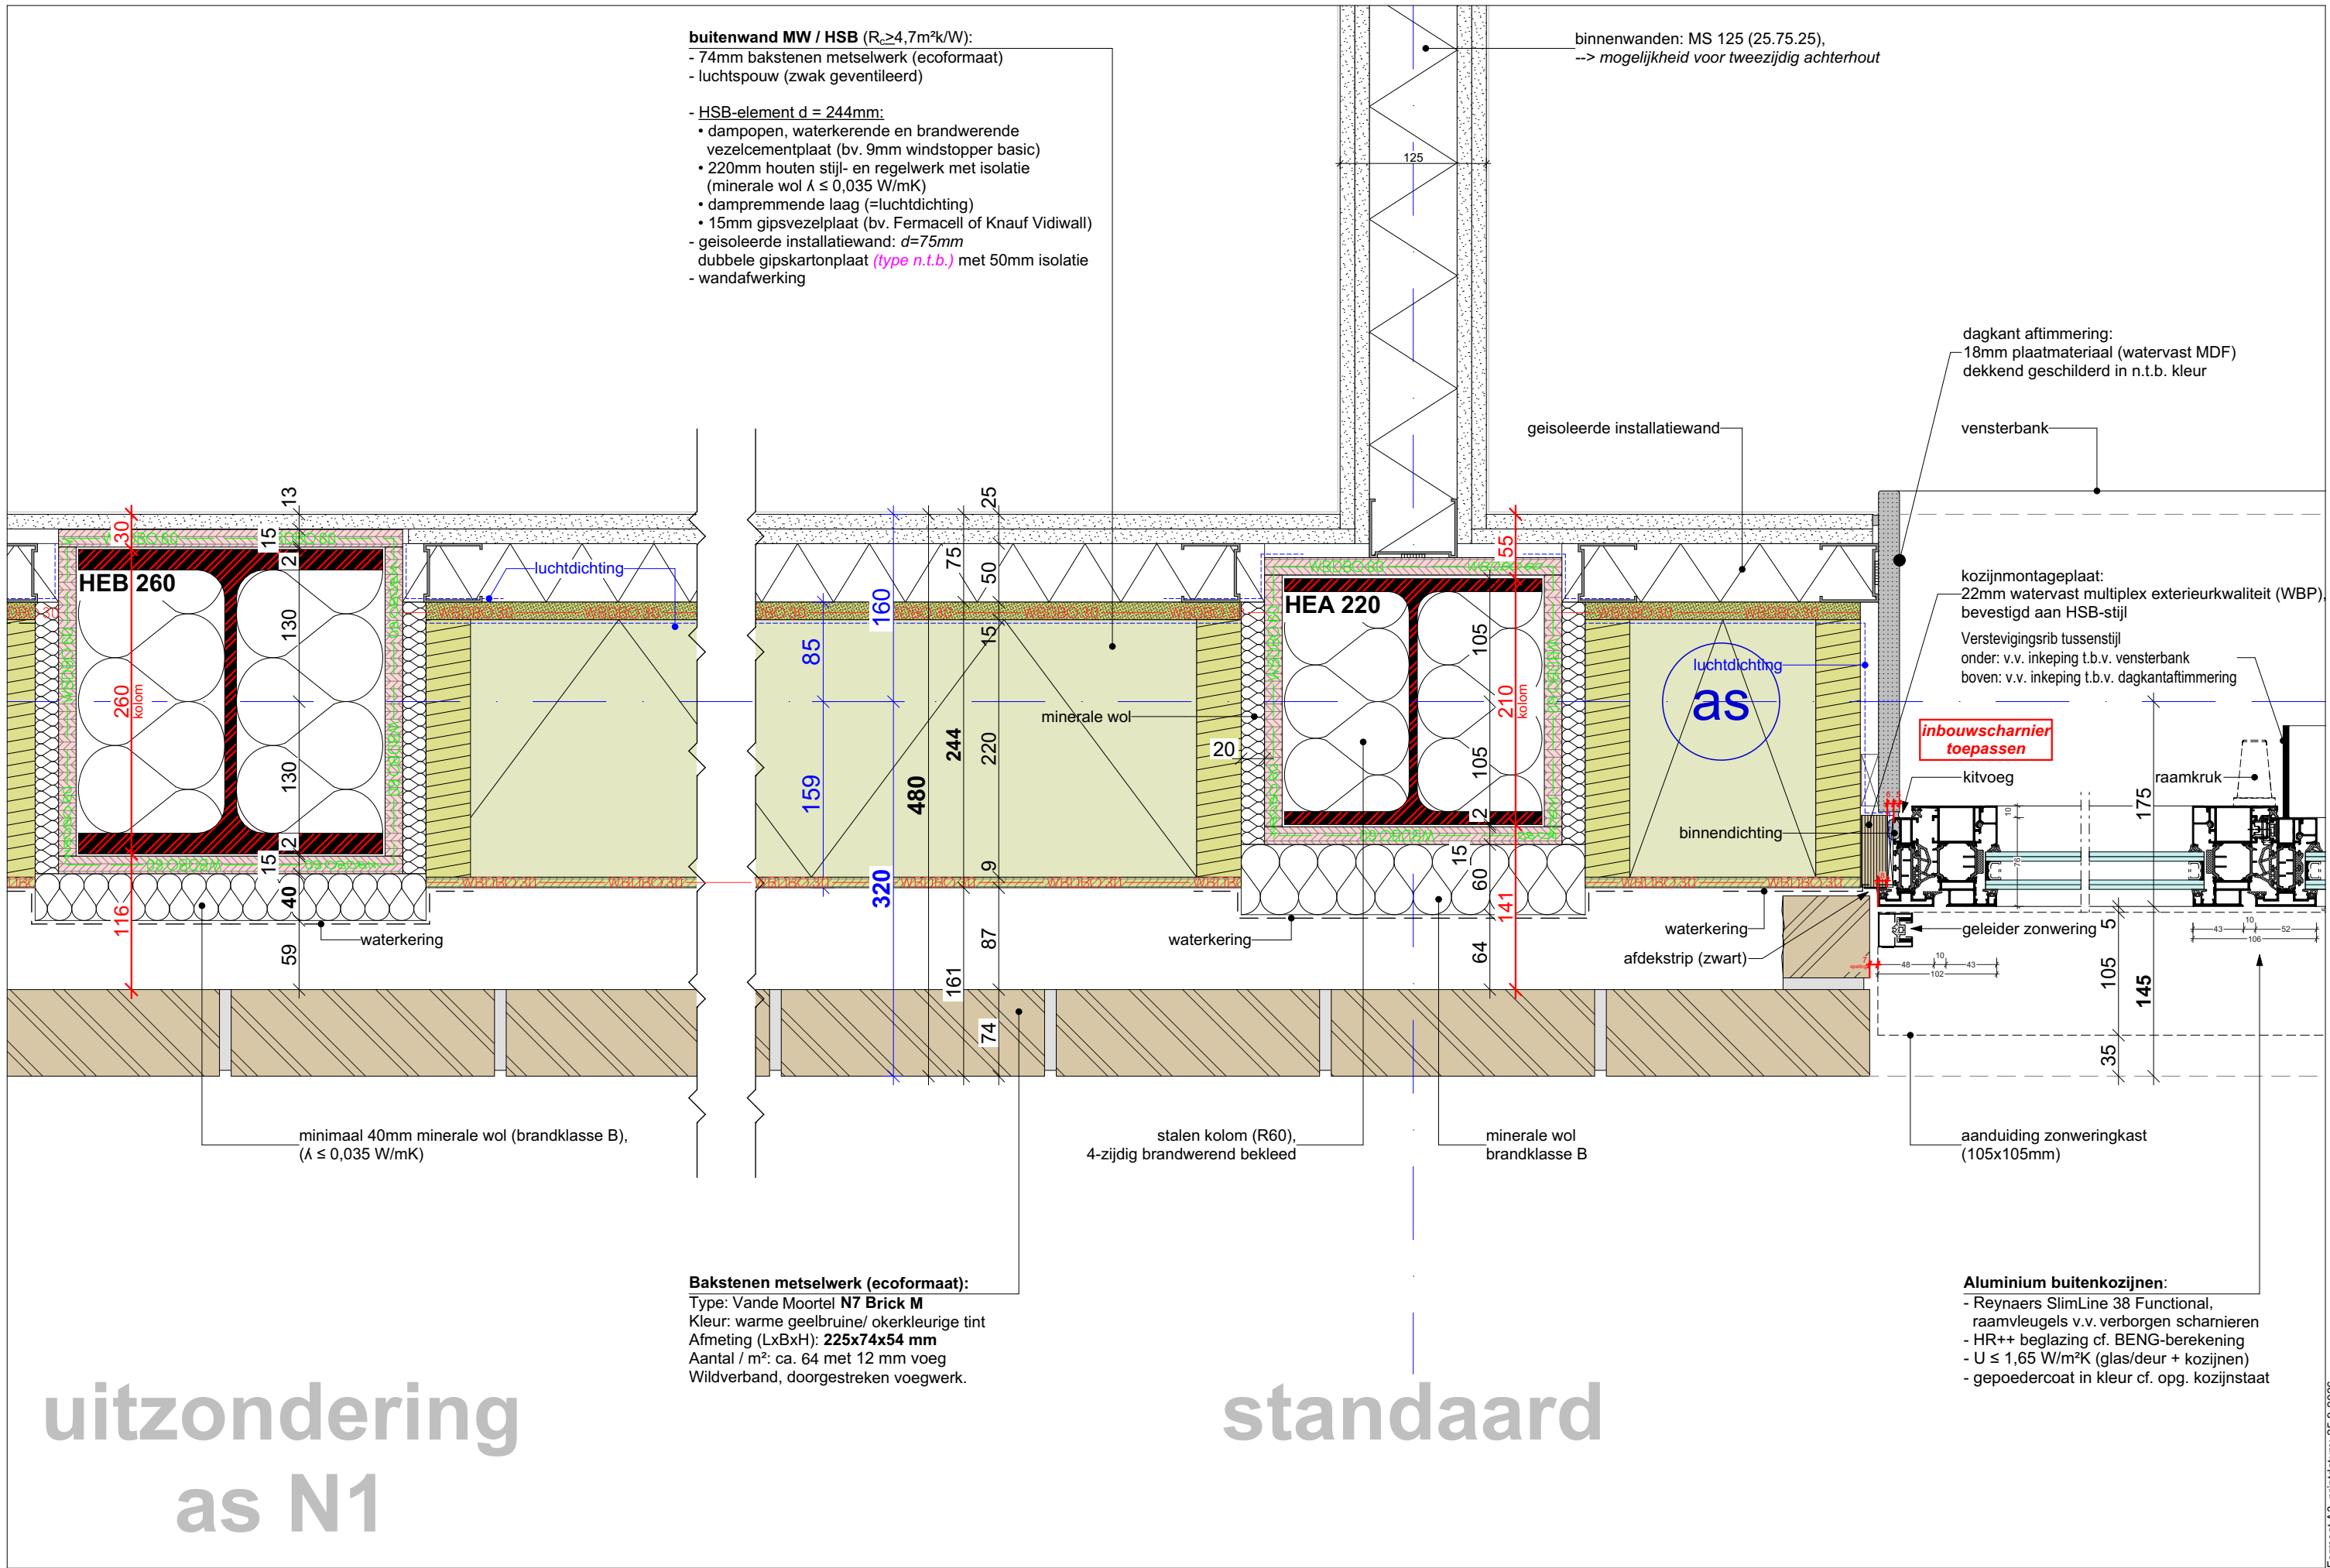



oostgevel Klim Op


- buitenwand MW / HSB ($R_c \geq 4,7 \text{ m}^2 \text{ k/W}$):**
- 74mm bakstenen metselwerk (ecoformaat)
 - luchtsponw (zwak geventileerd)
 - **HSB-element d = 244mm:**
 - dampopen, waterkerende en brandwerende vezelcementplaat (bv. 9mm windstopper basic)
 - 220mm houten stijl- en regelwerk met isolatie (minerale wol $\lambda \leq 0,035 \text{ W/mK}$)
 - dampremmende laag (=luchtdichting)
 - 15mm gipsvezelplaat (bv. Fermacell of Knauf Vidiwall)
 - geïsoleerde installatiewand: d=75mm dubbele gipskartonplaat (*type n.t.b.*) met 50mm isolatie
 - wandafwerking

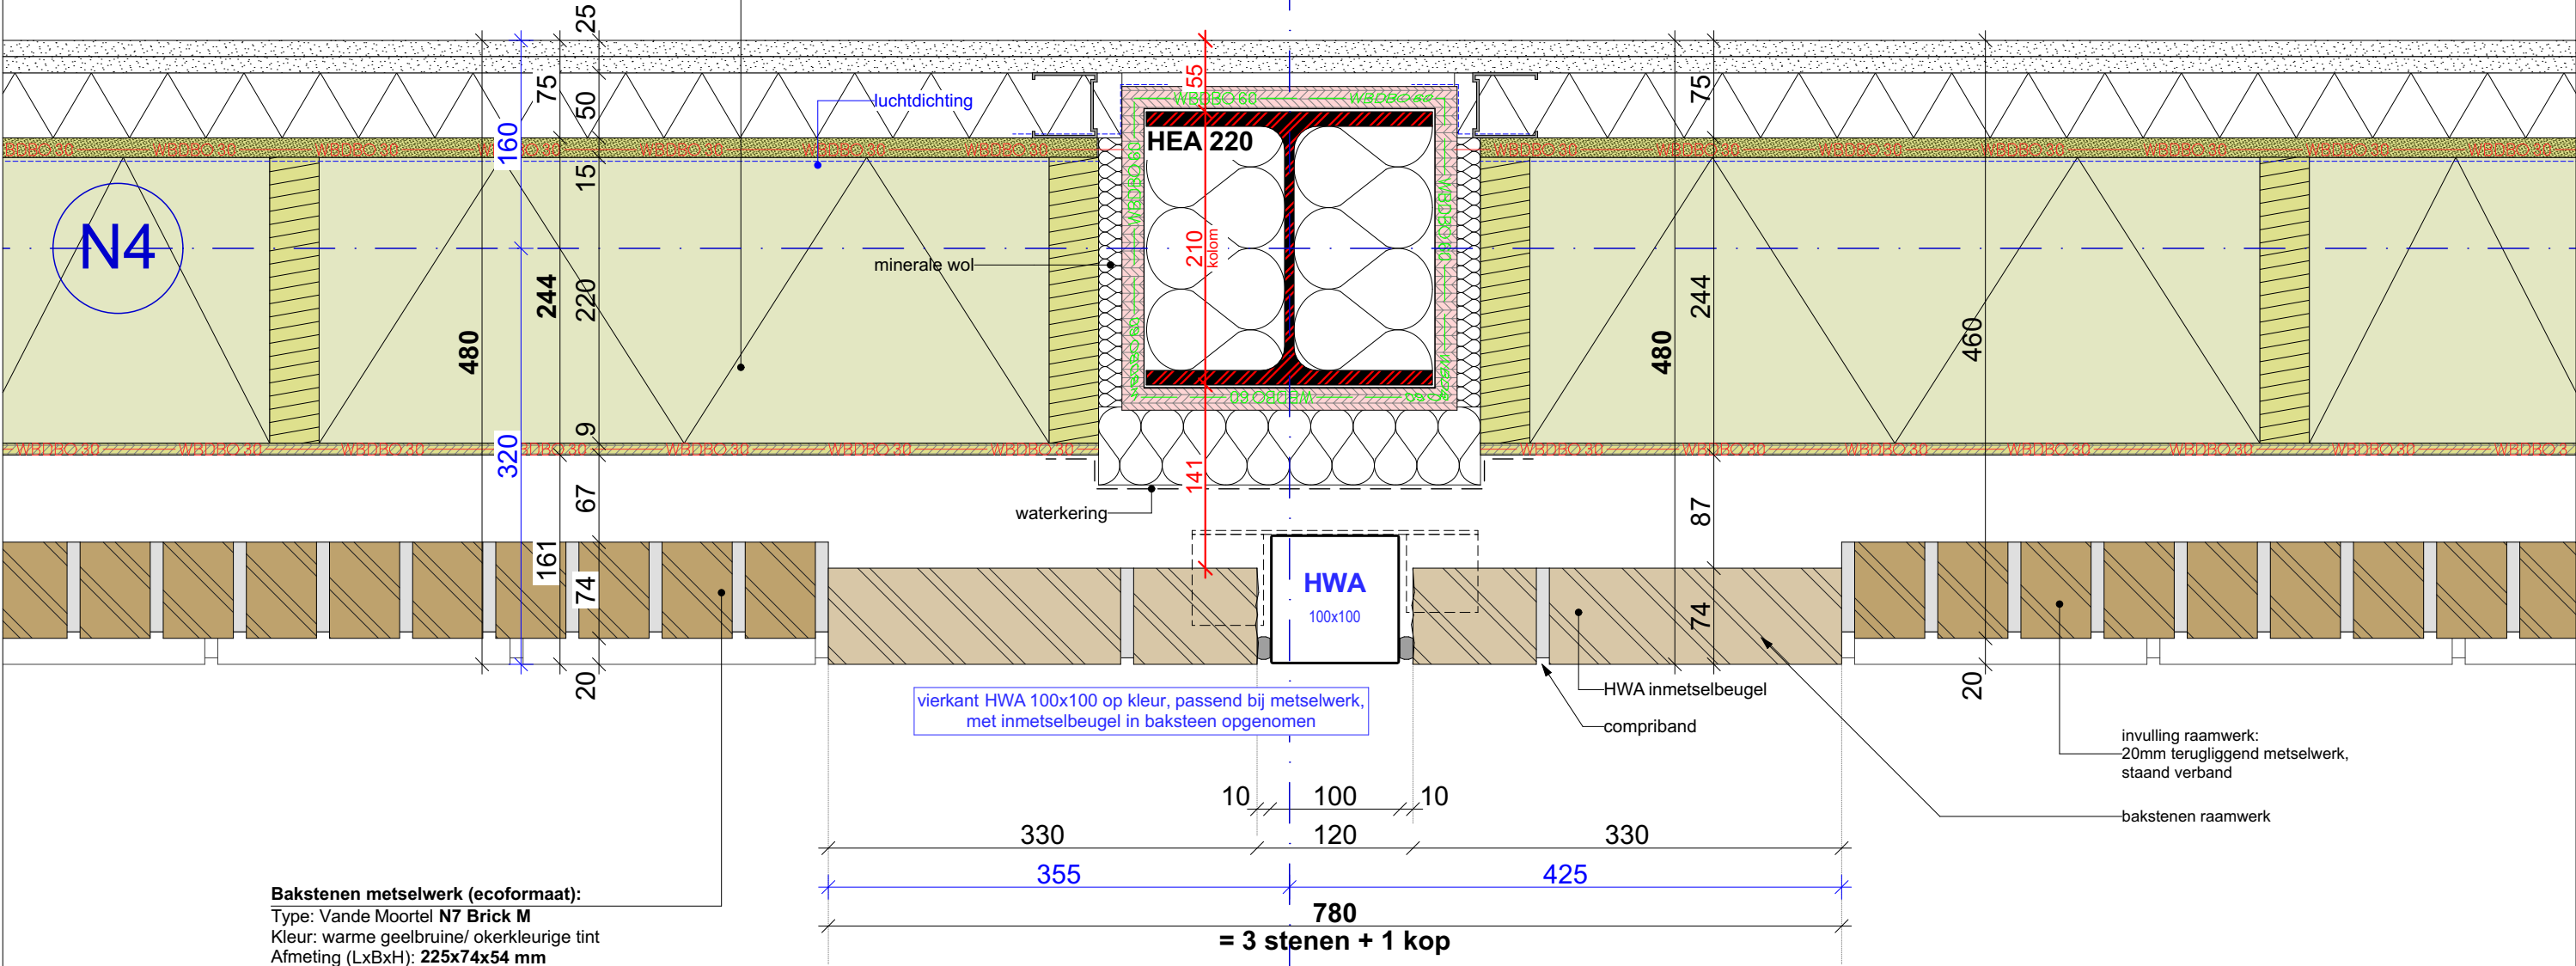



HWA in metselbeugel

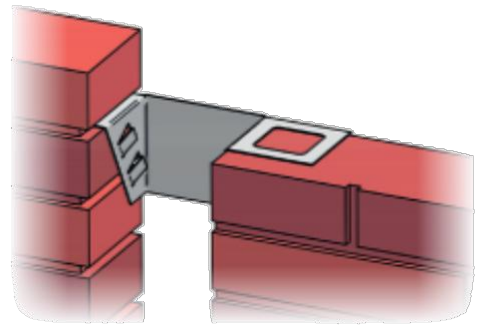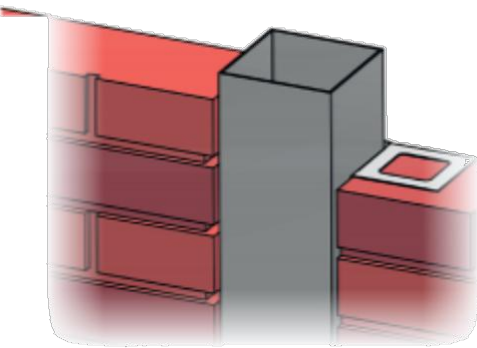

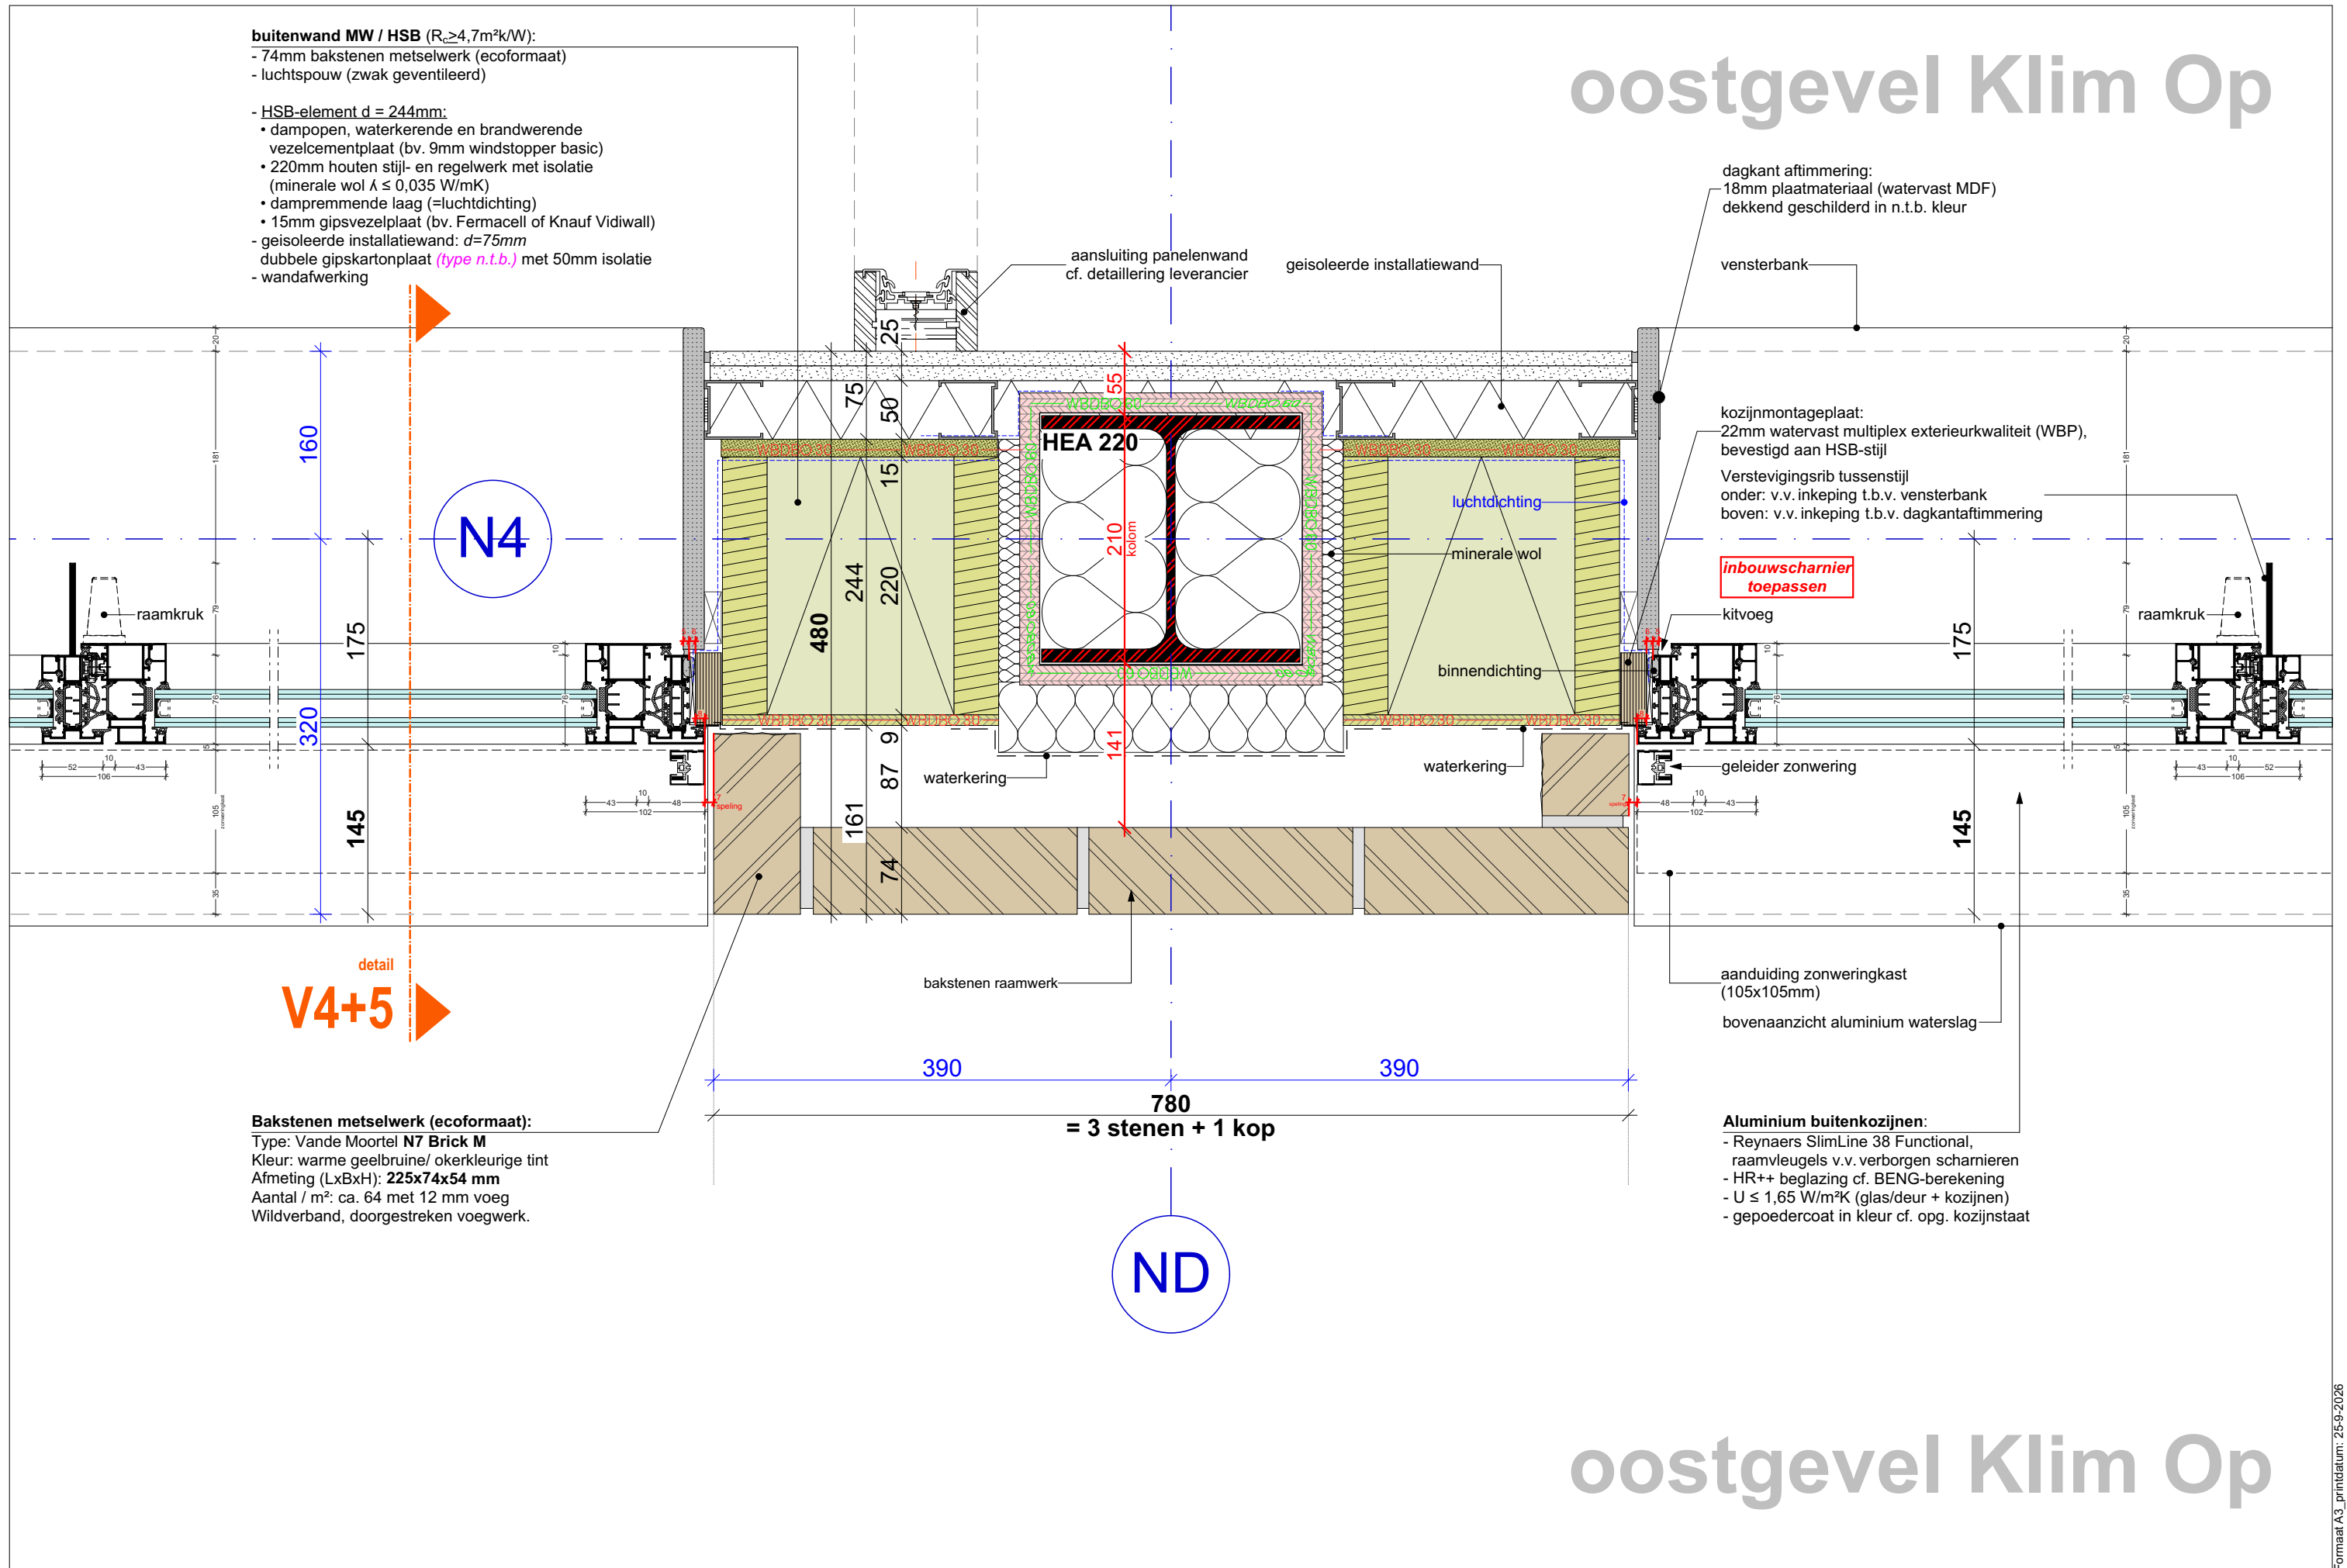

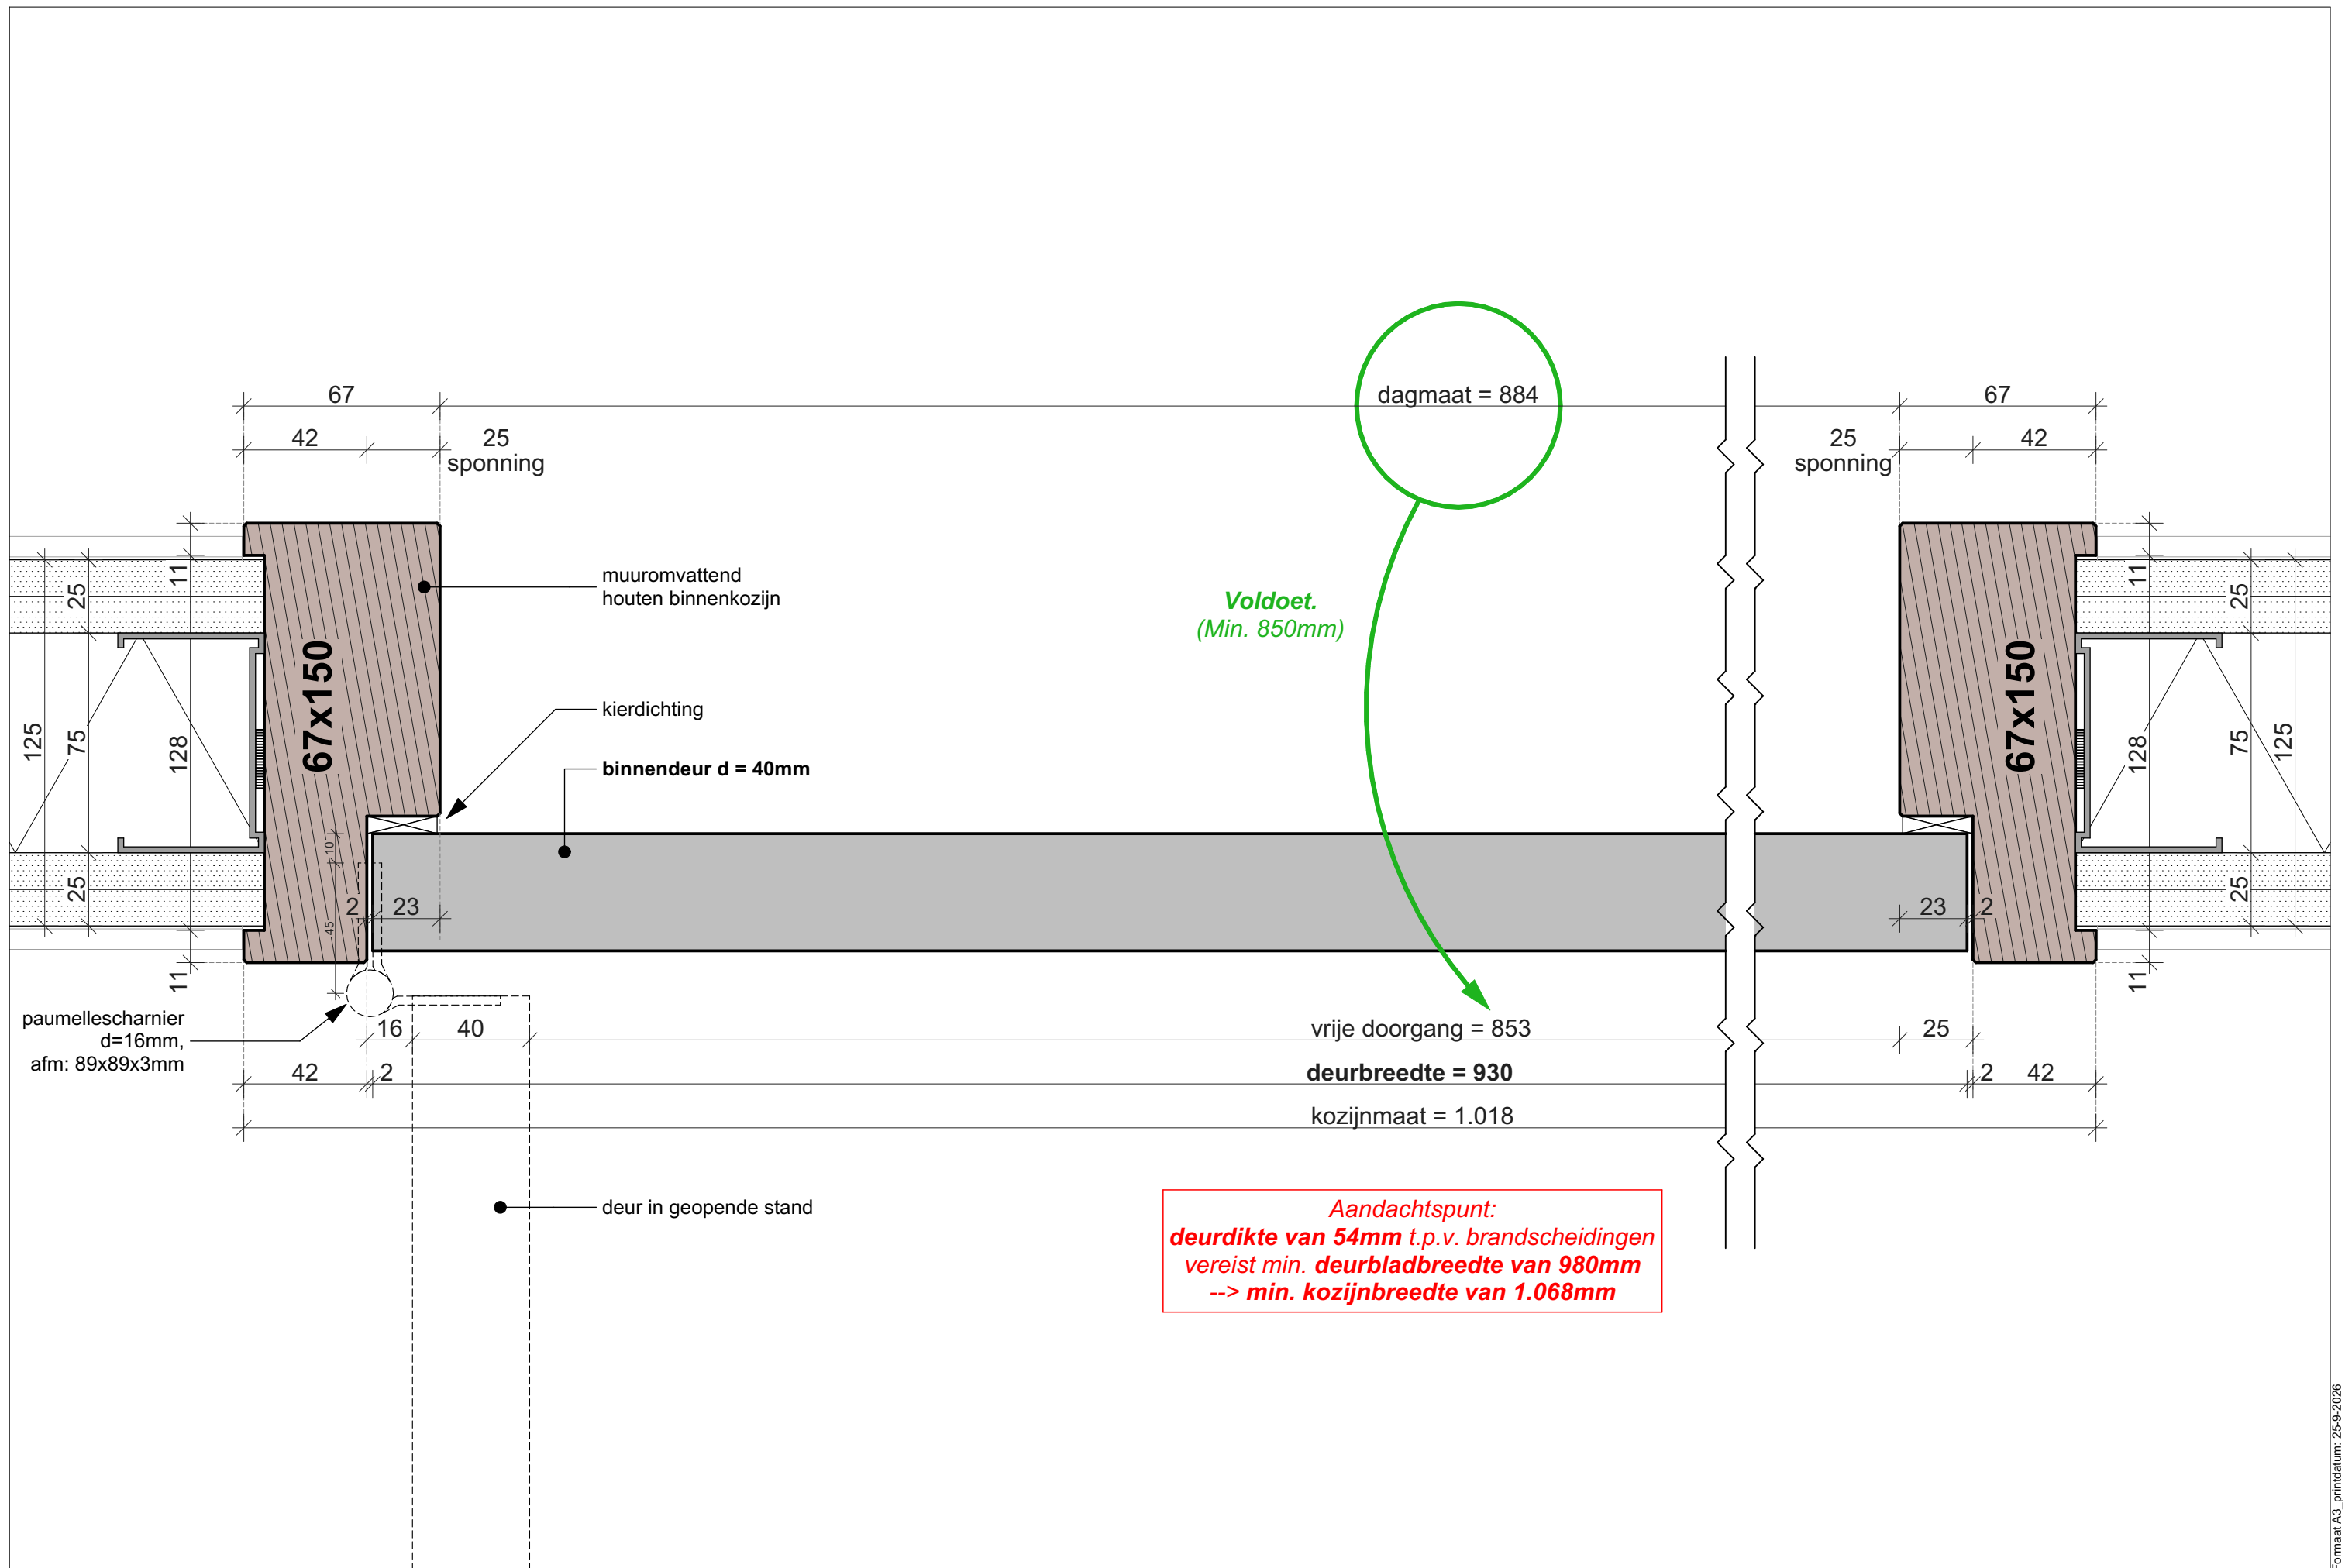

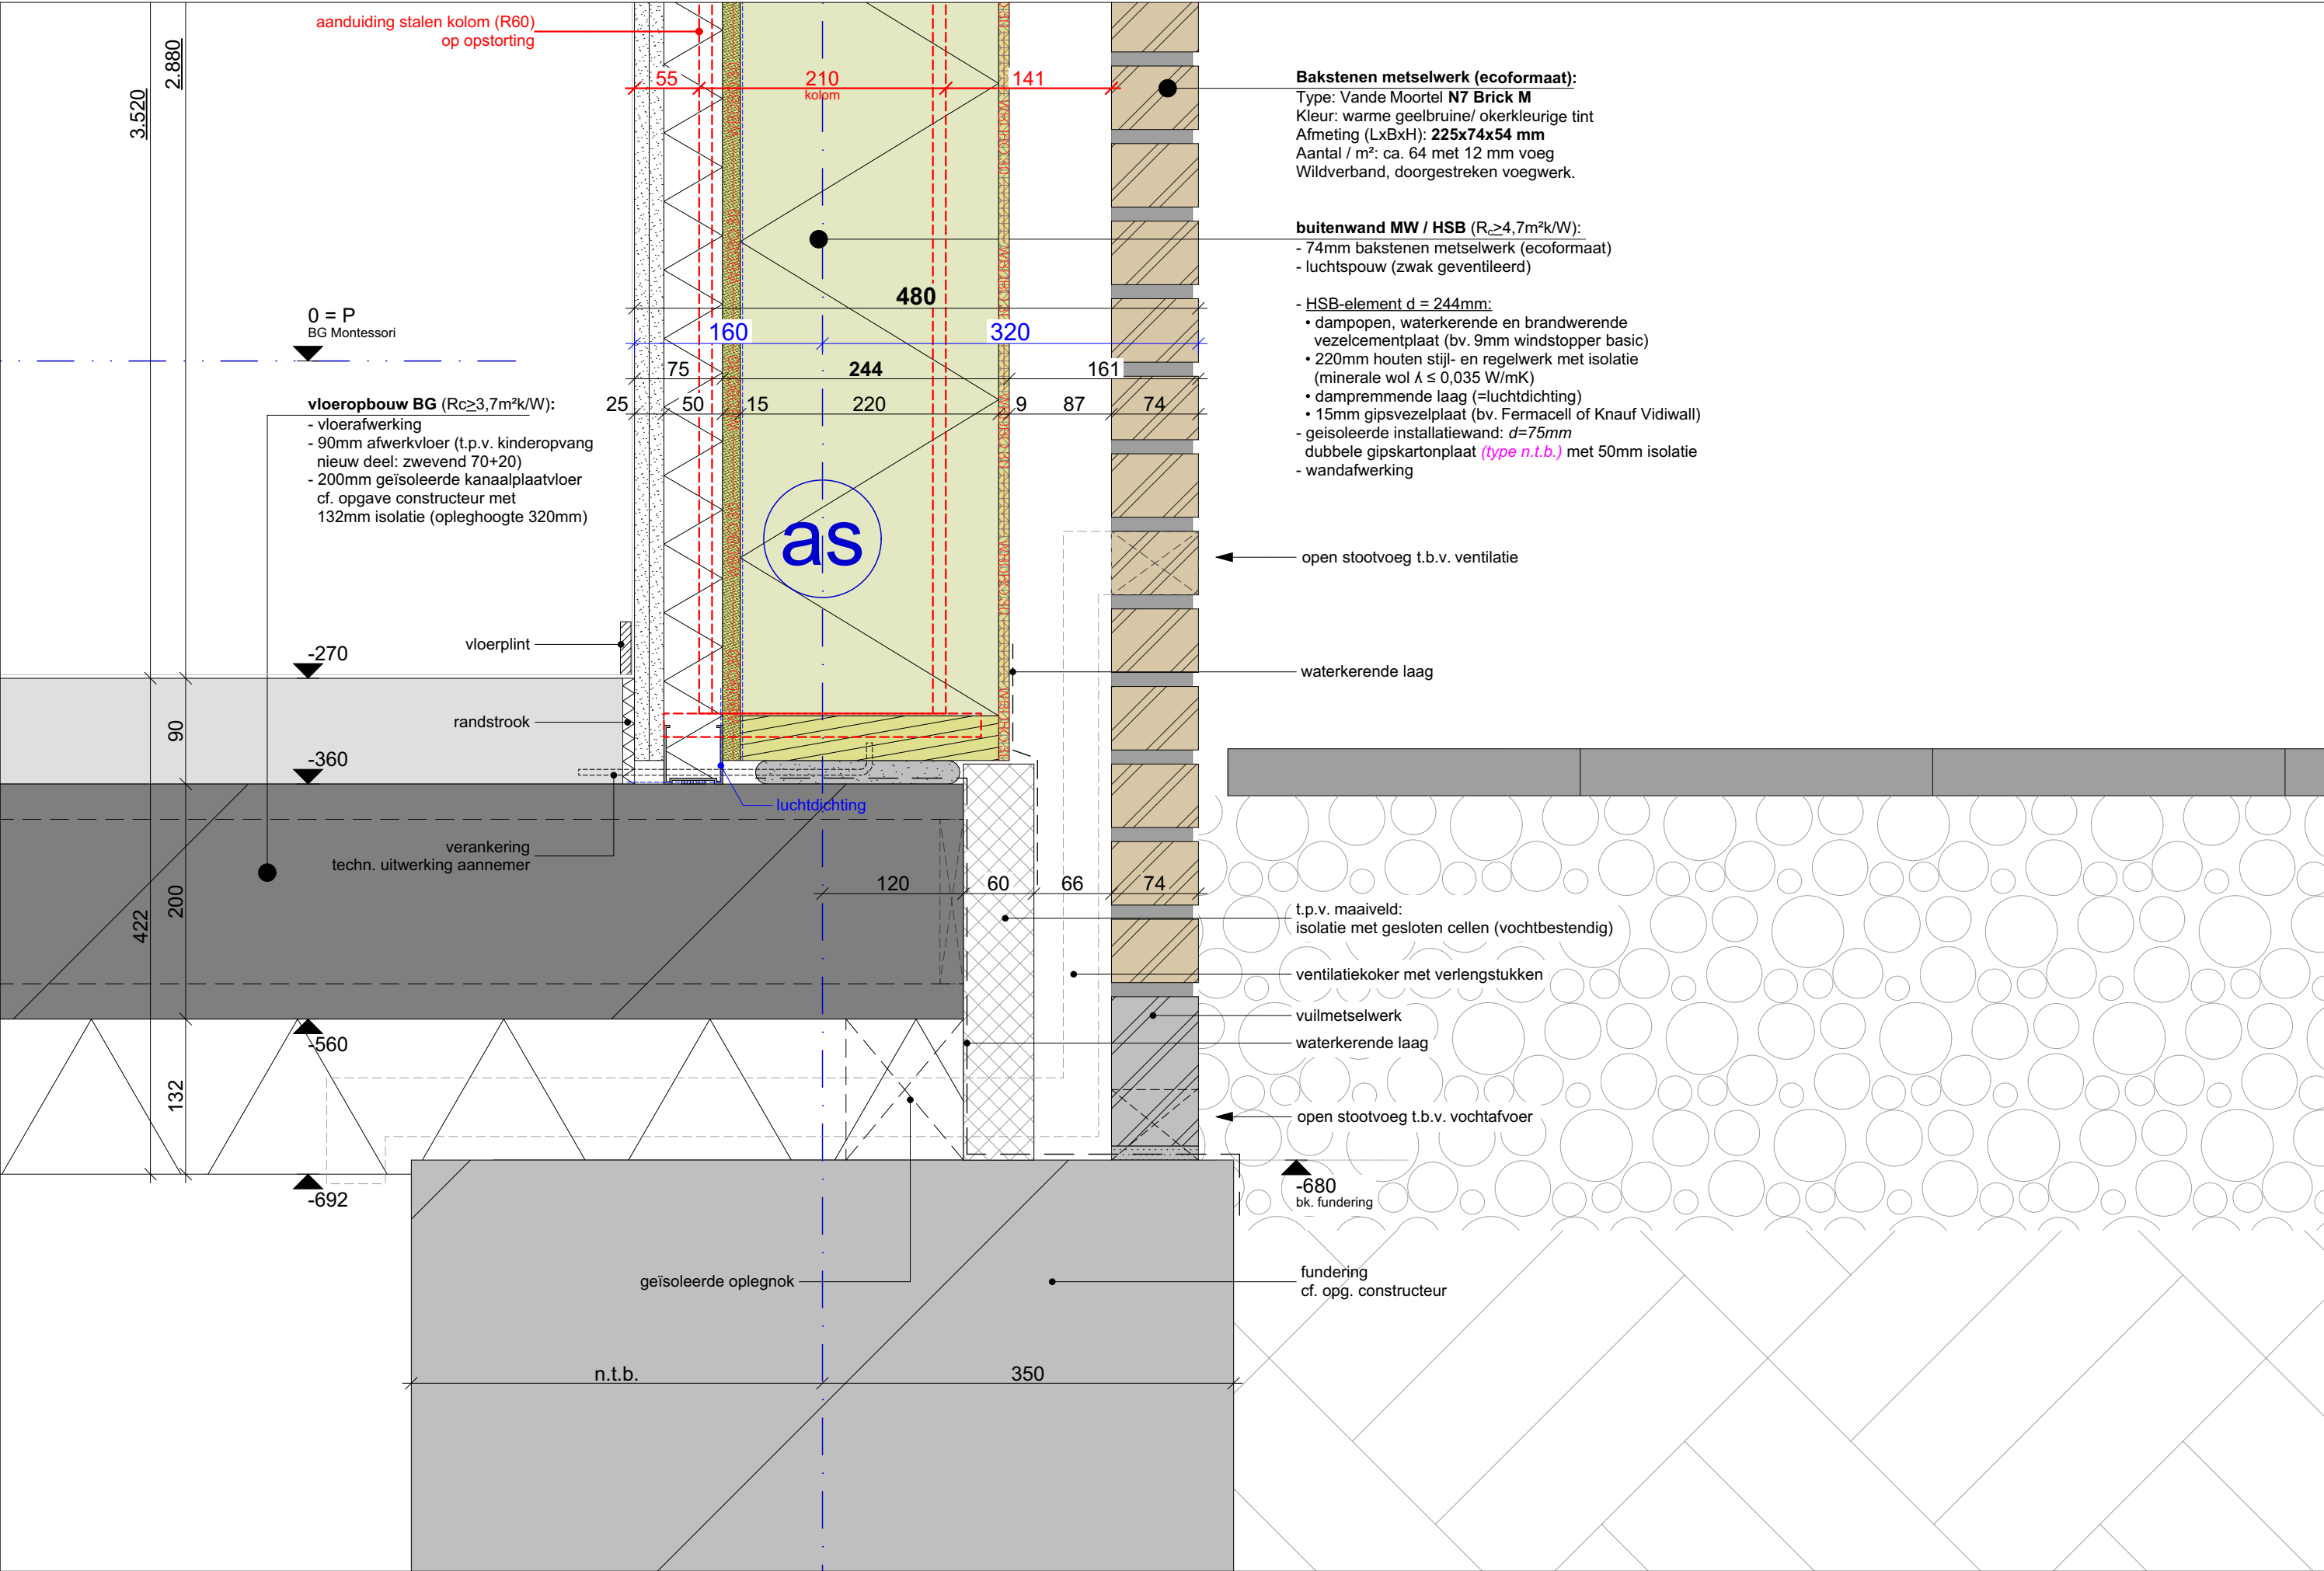

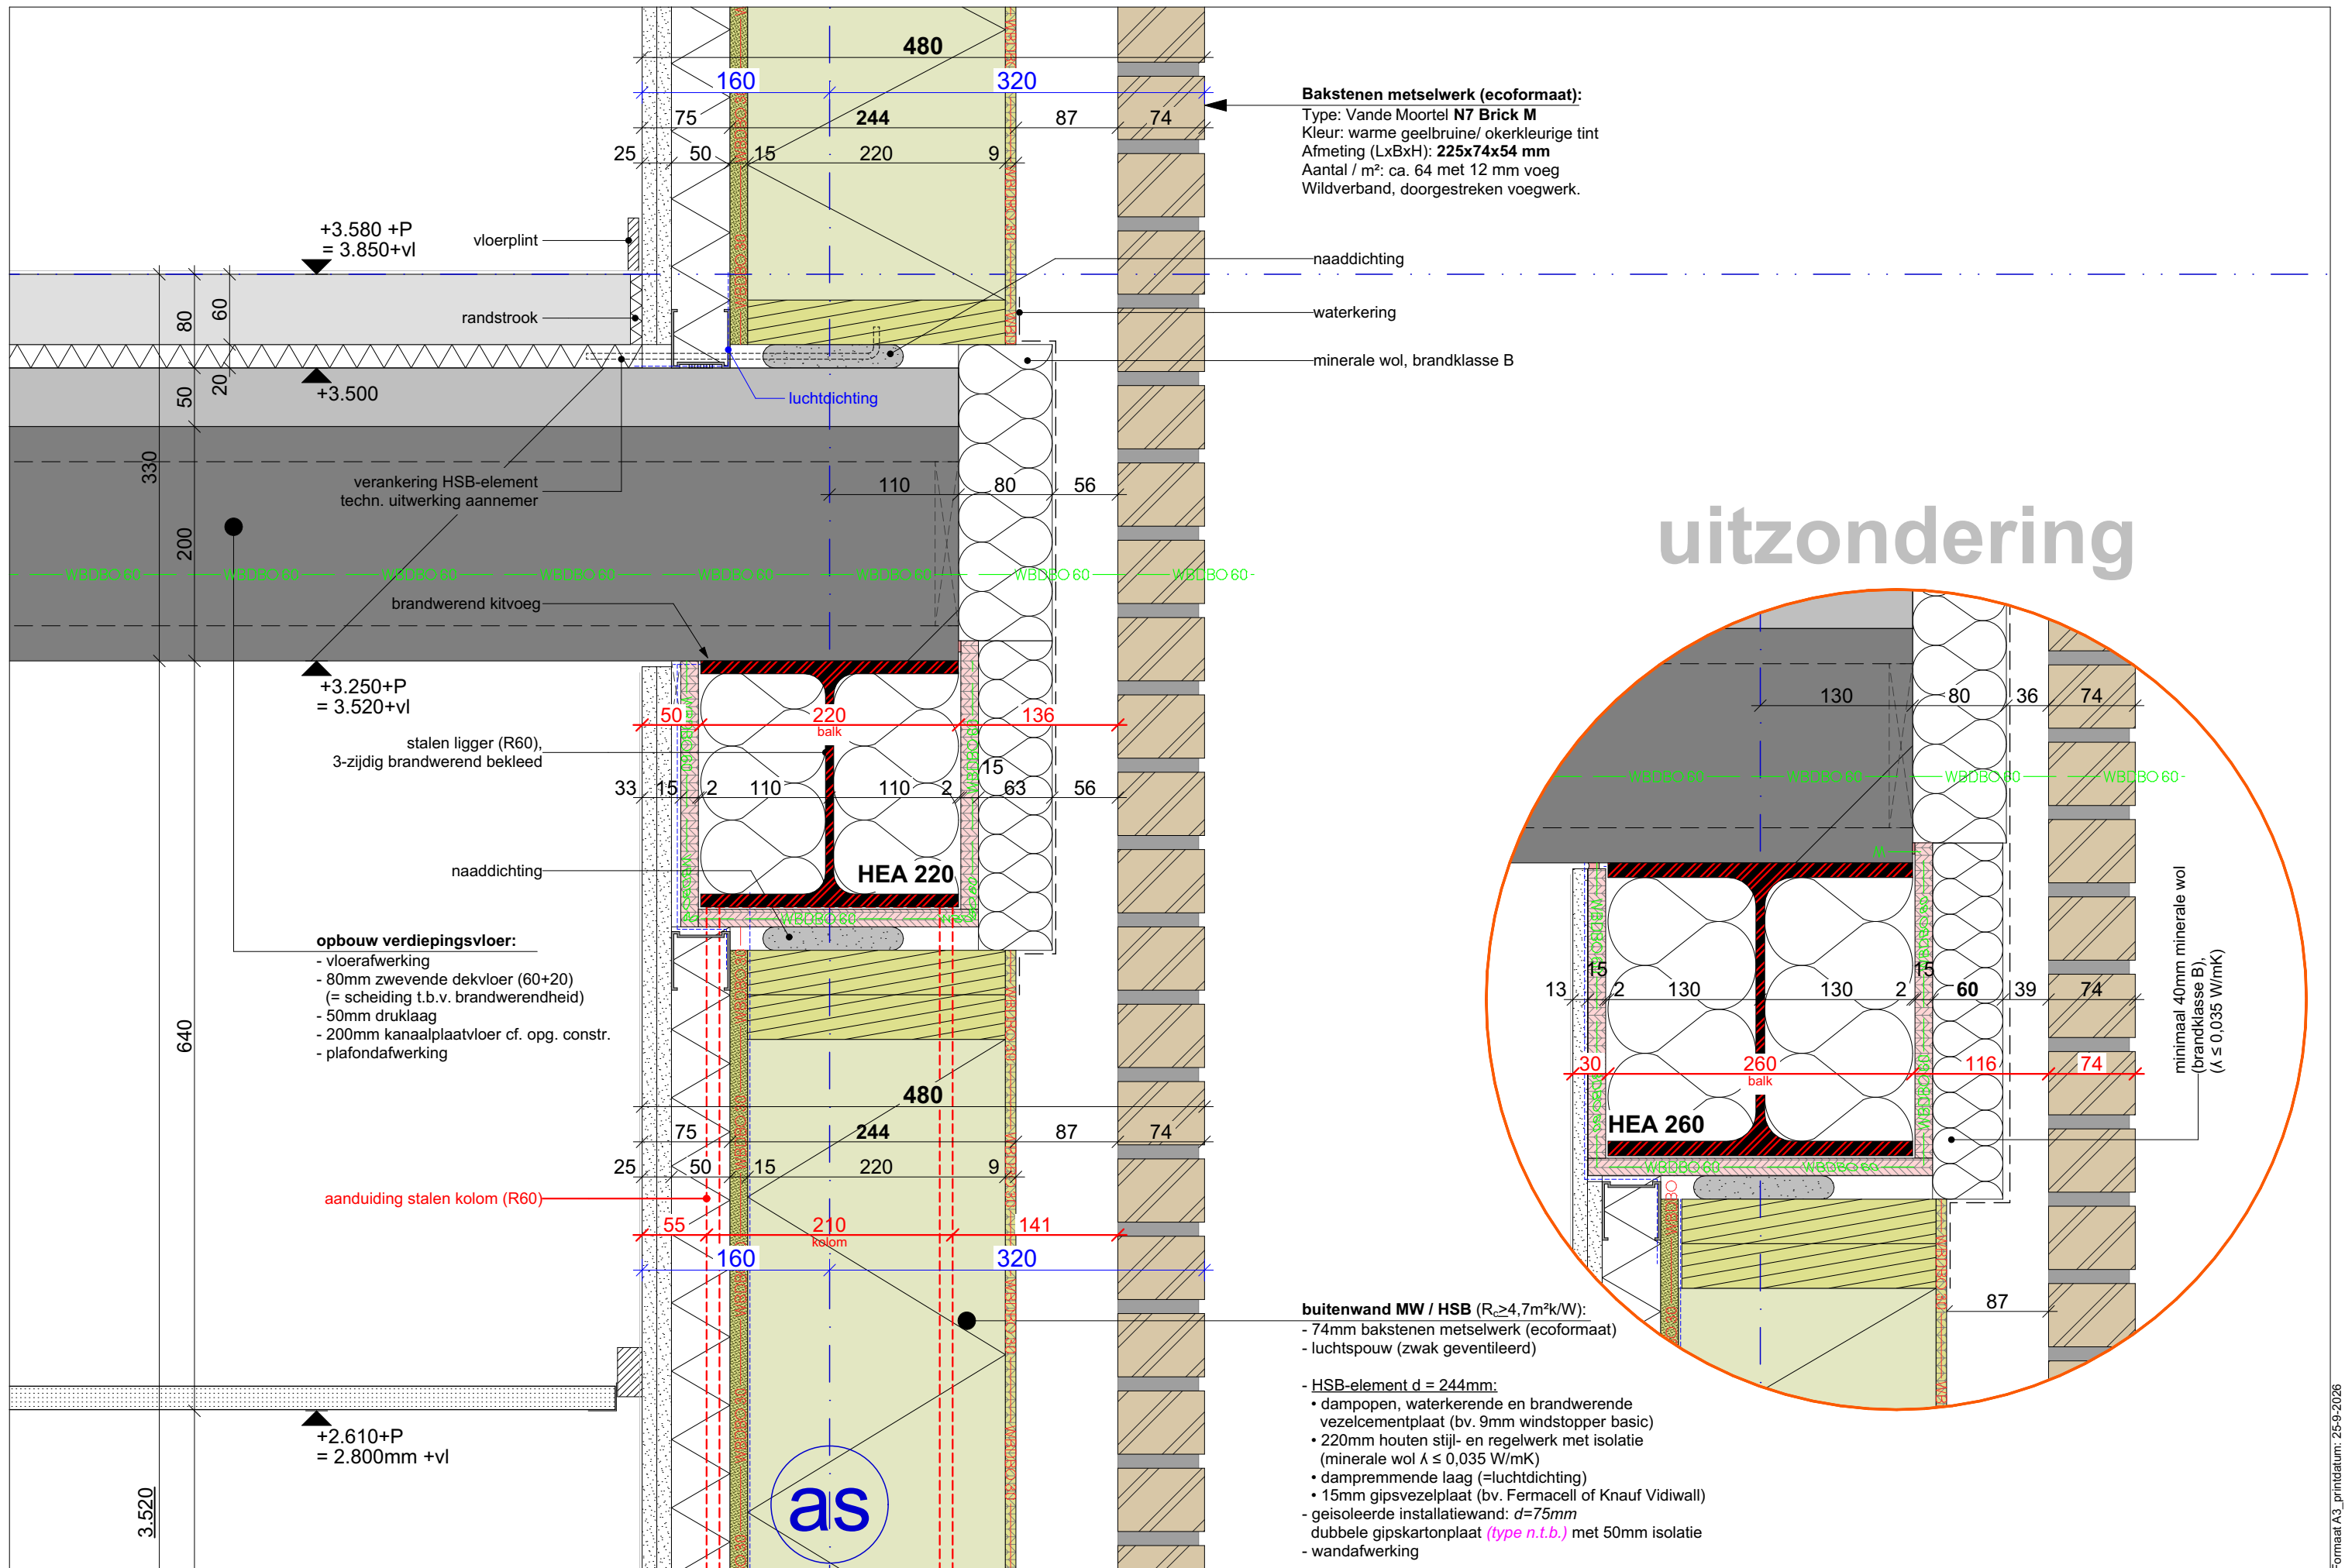


1613 OV


Detailnummer: **V2**


omschrijving: **Verdiepingsvloer**


schaal: 1:5
datum: 25-09-2026

FRENCKEN | SCHOLL
ARCHITECTEN

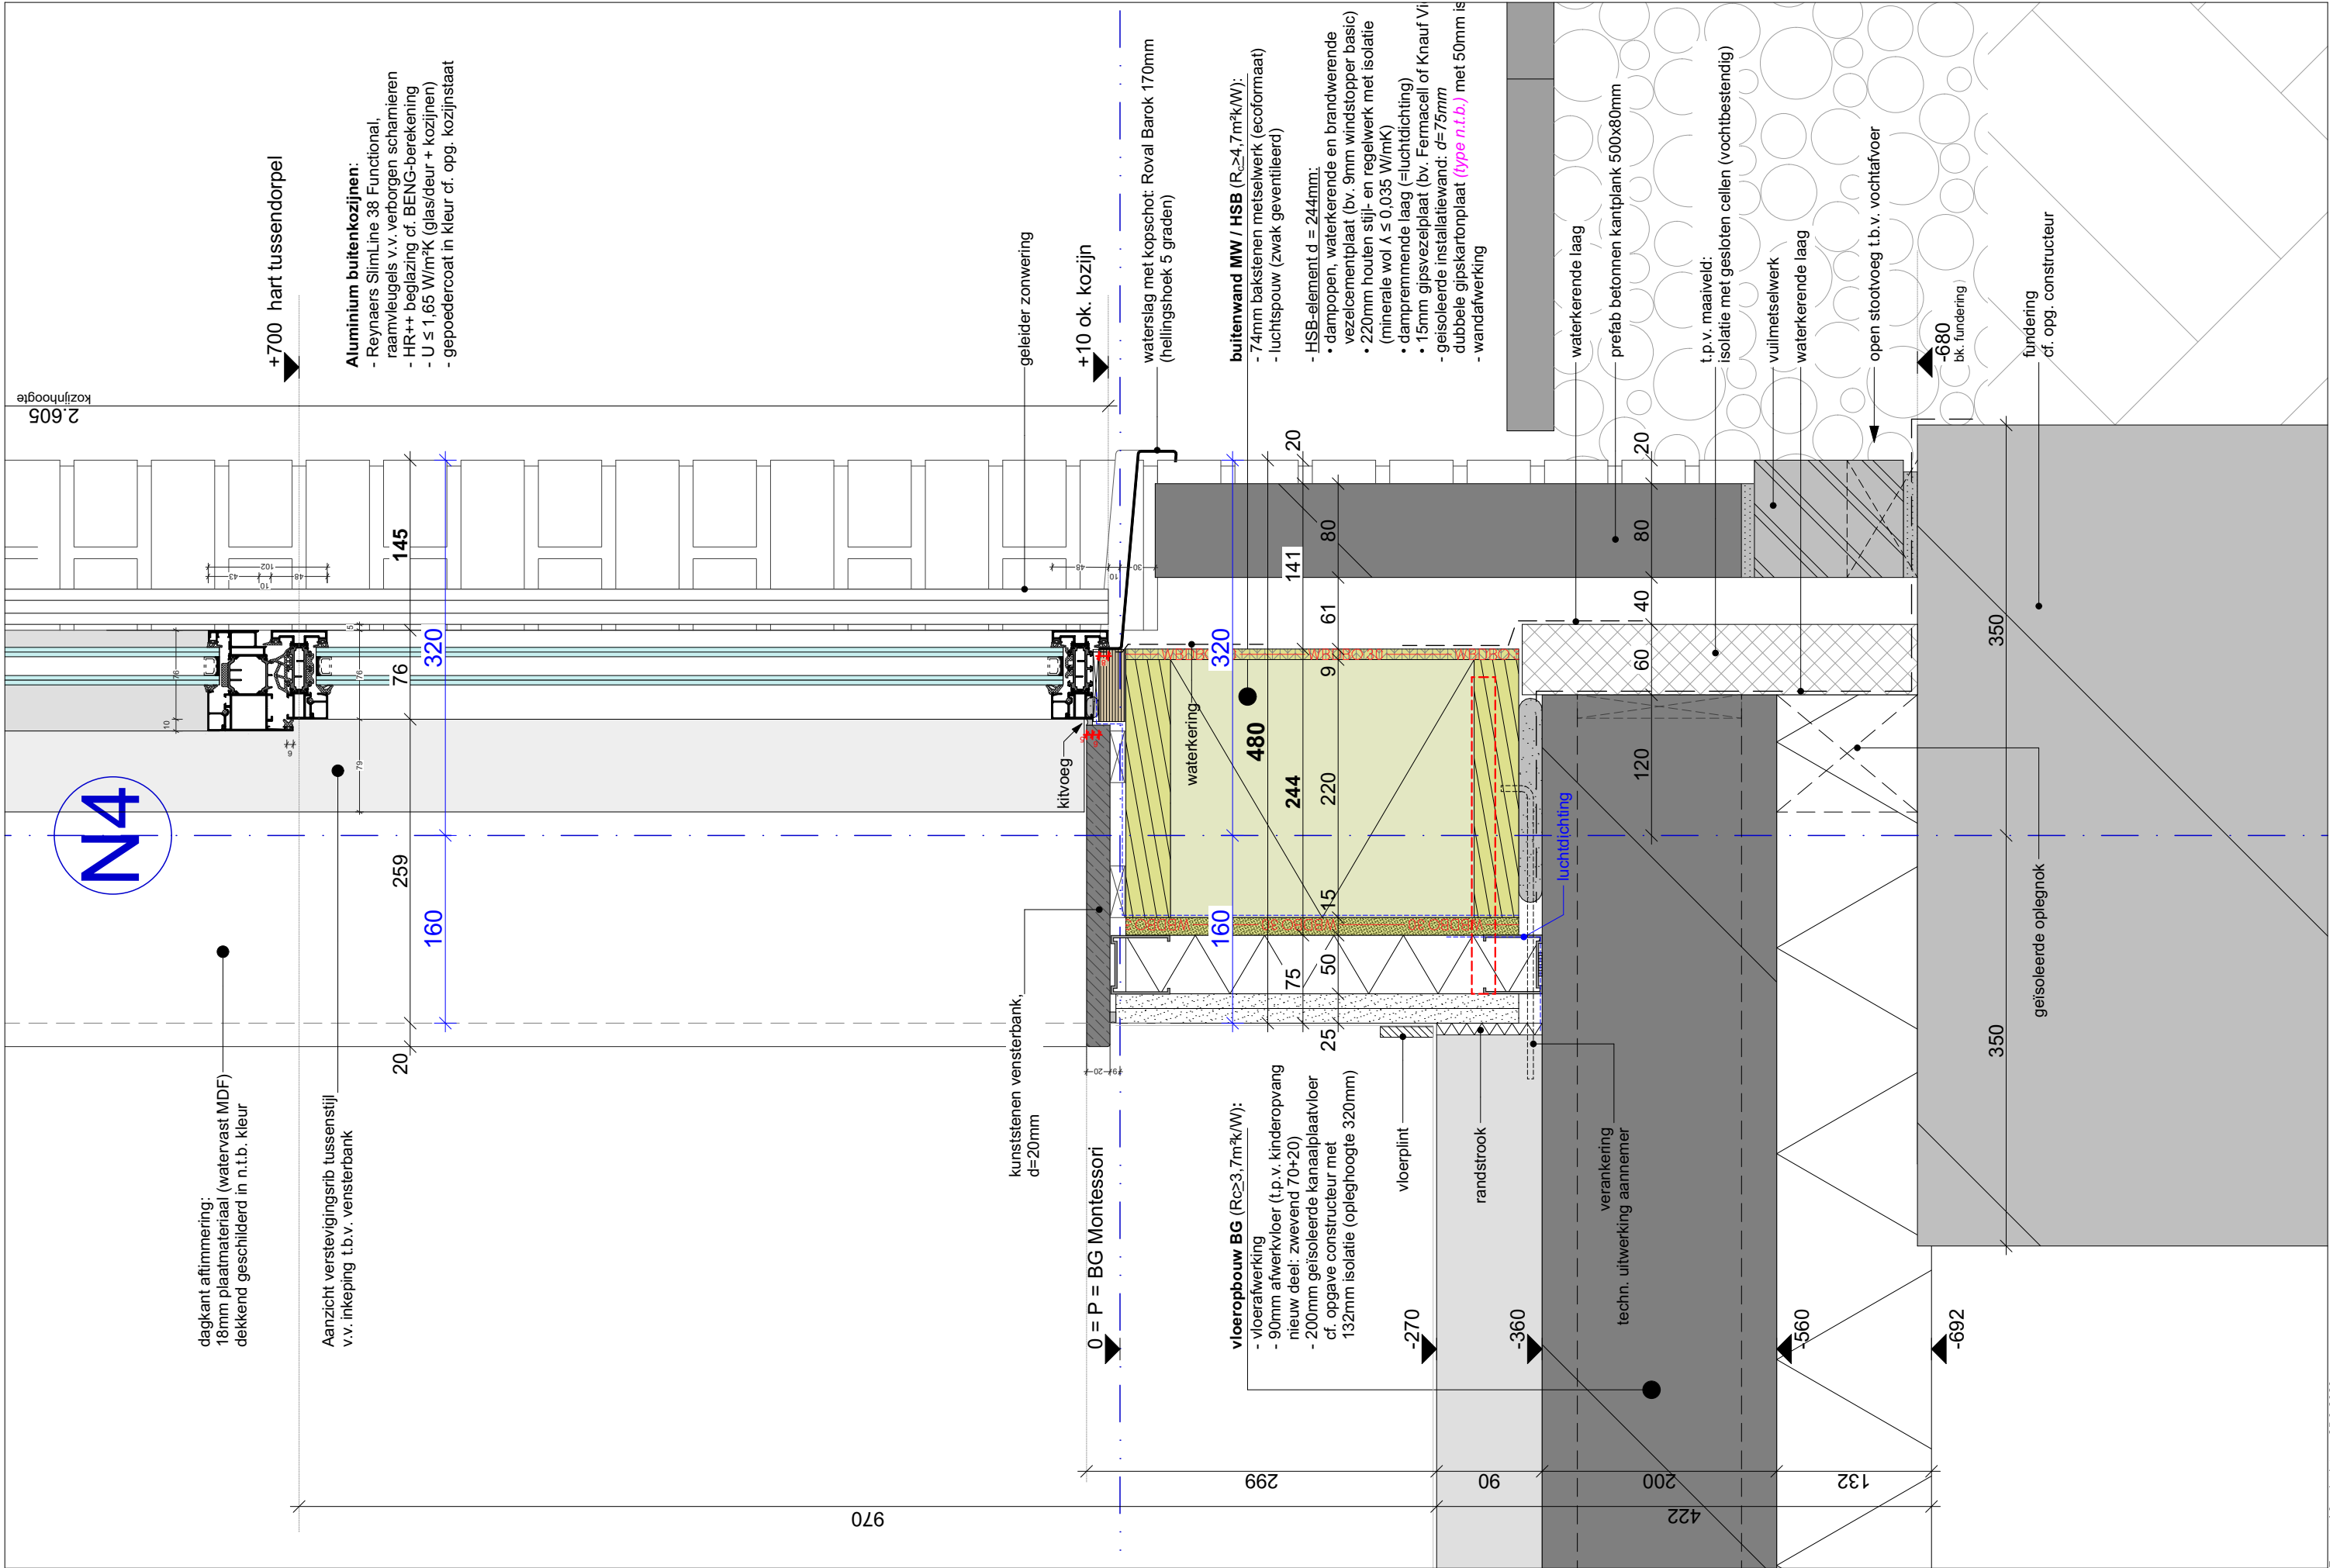

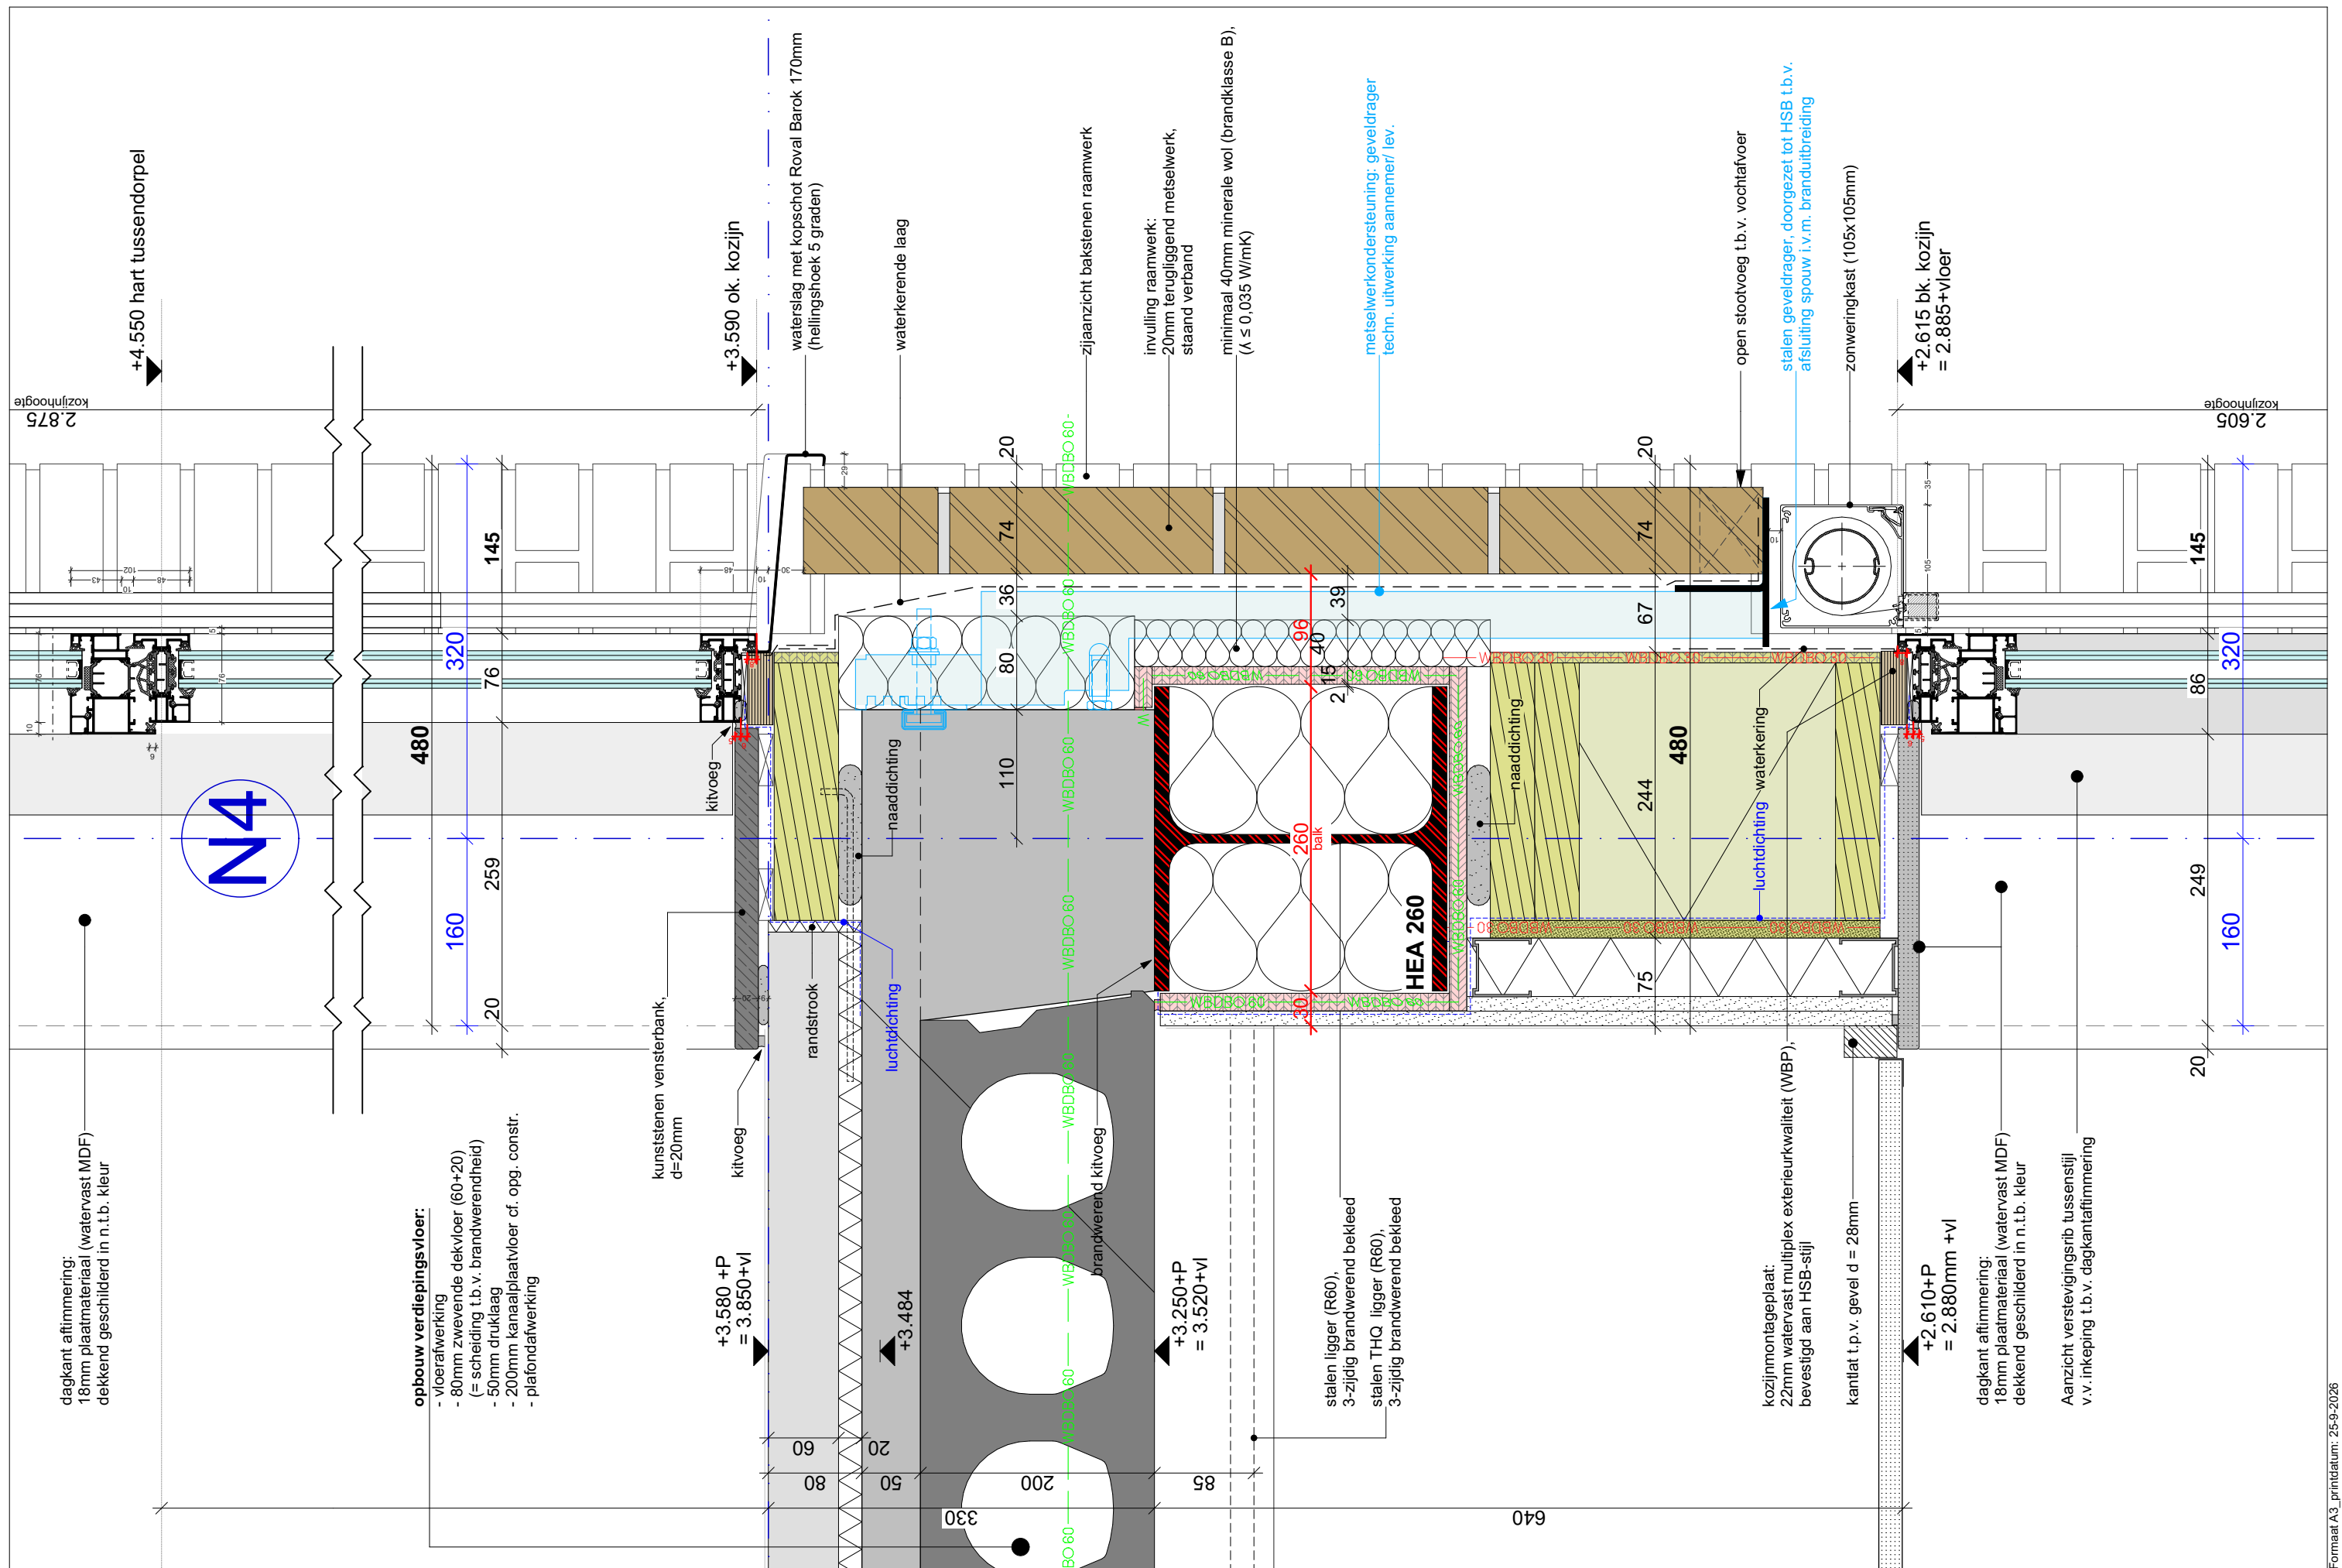

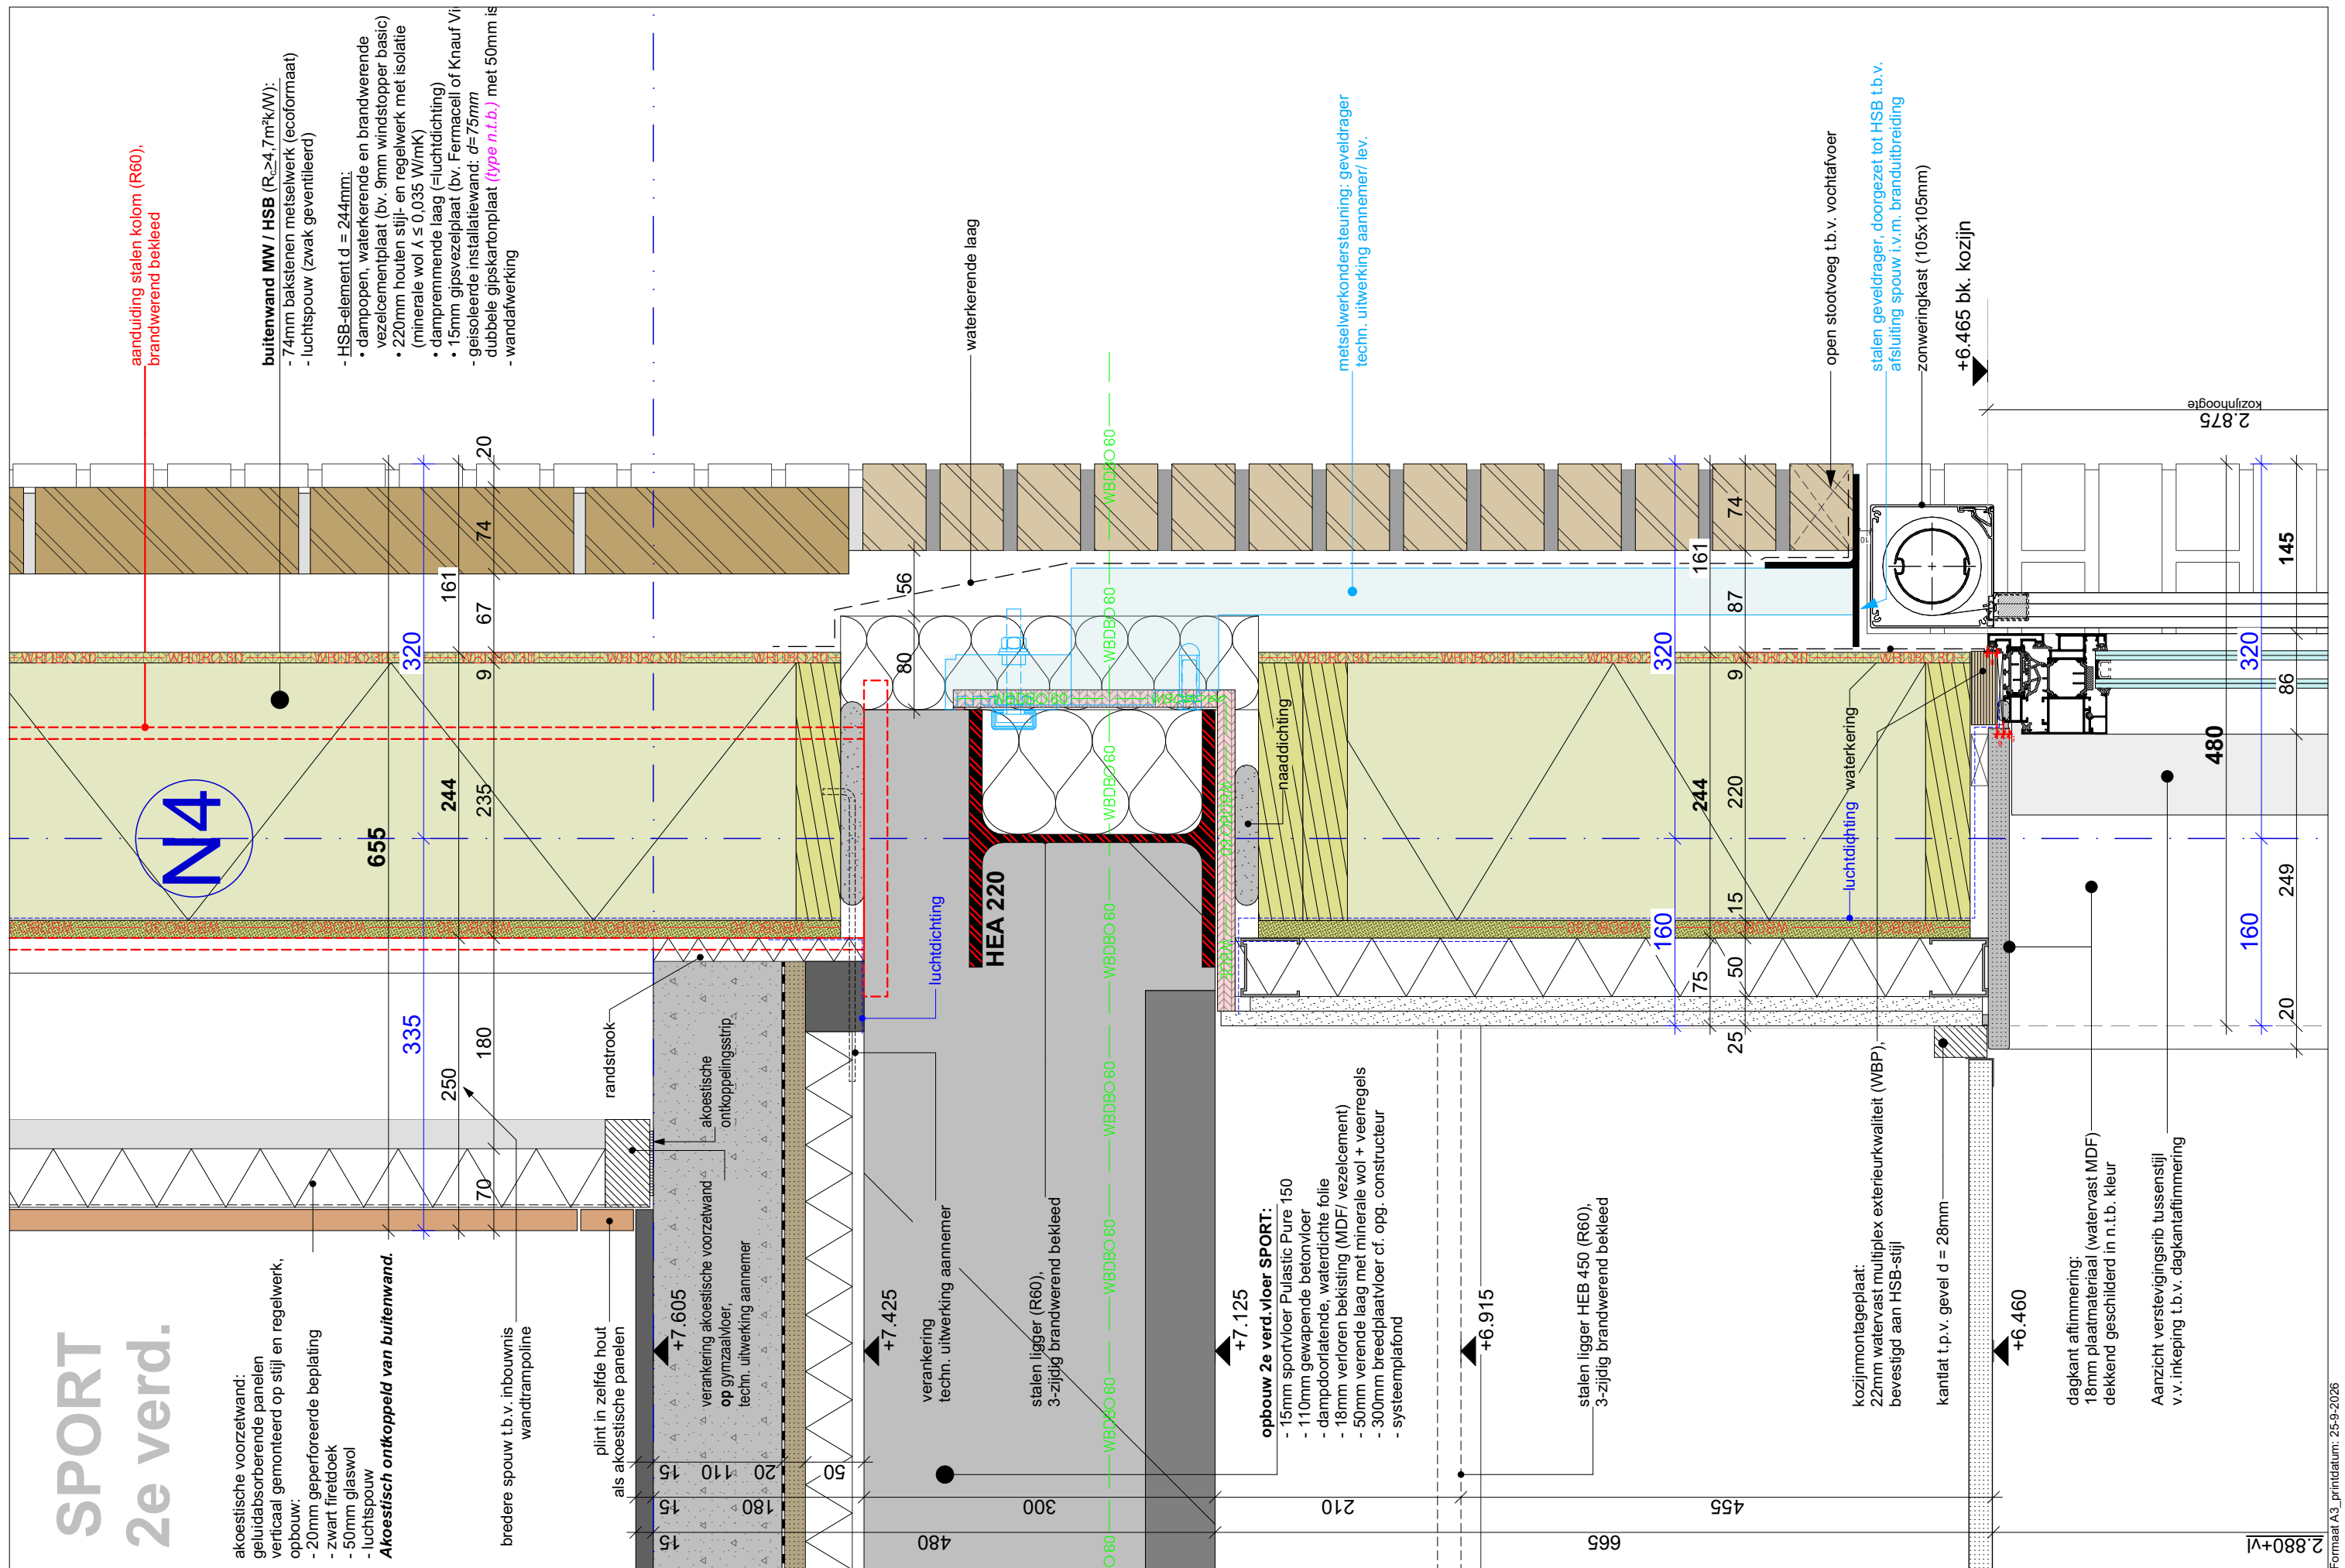

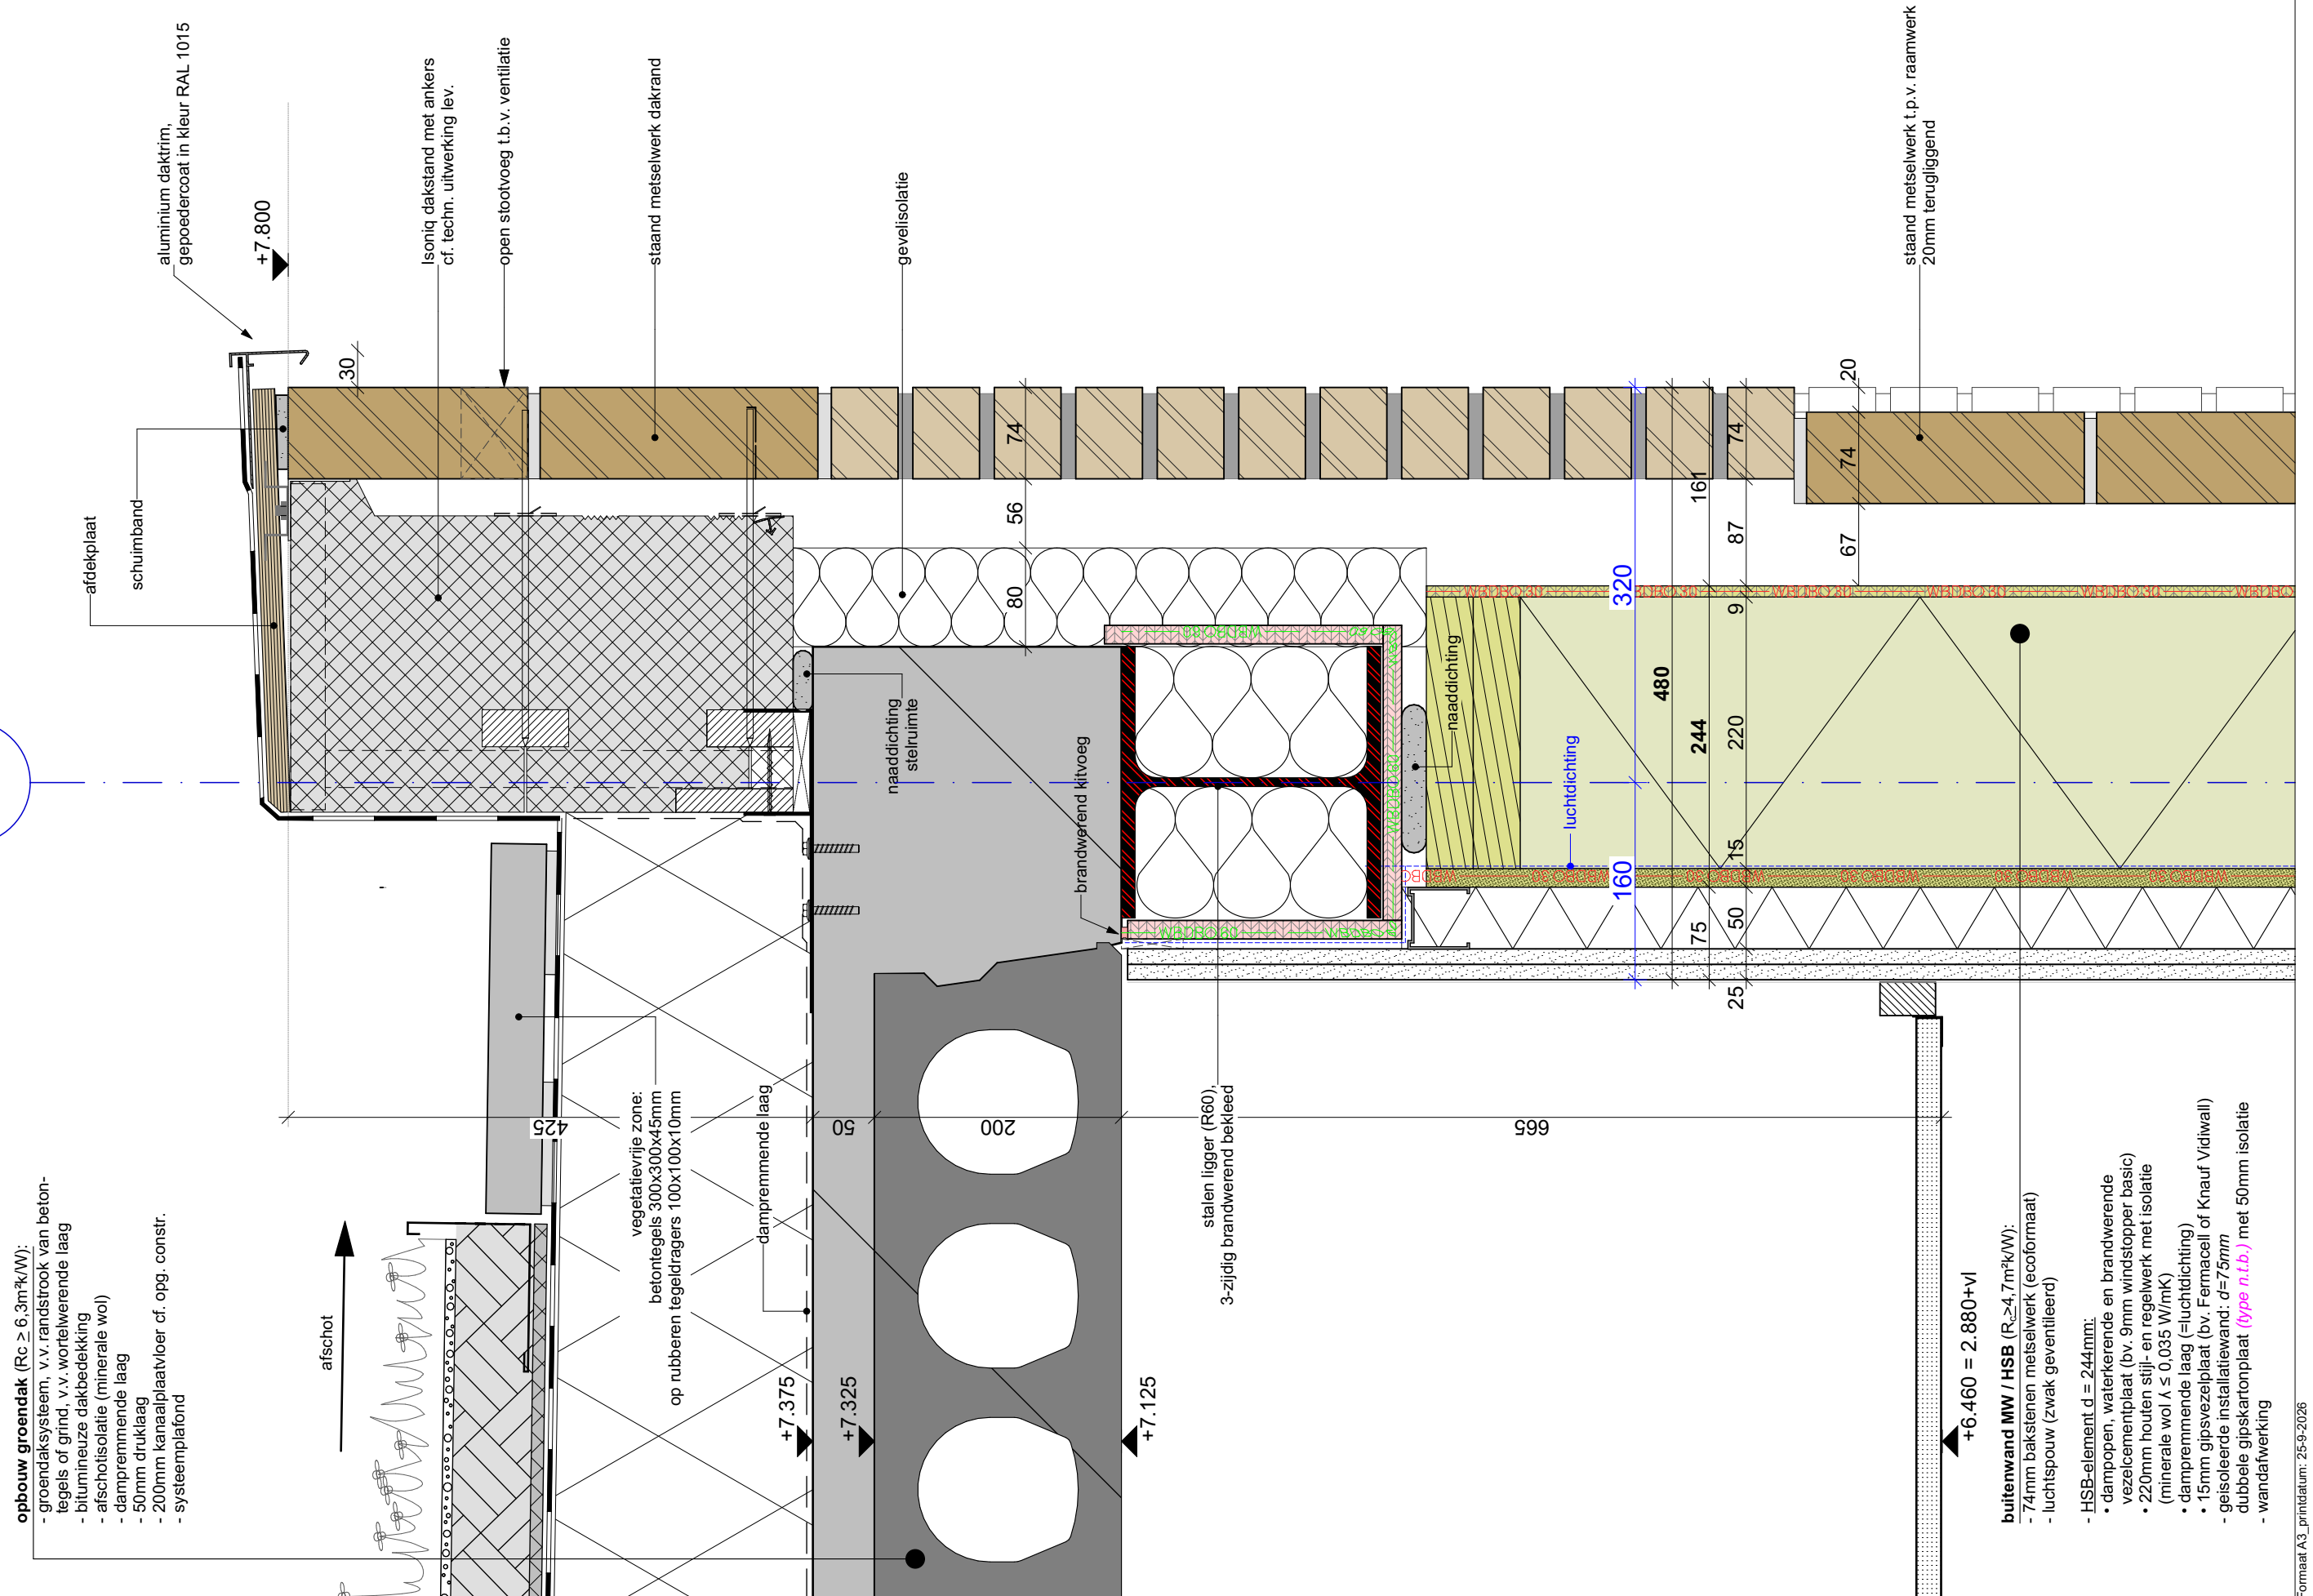

Official ASU printout: 23-9-2020

