Rapport pagina 22

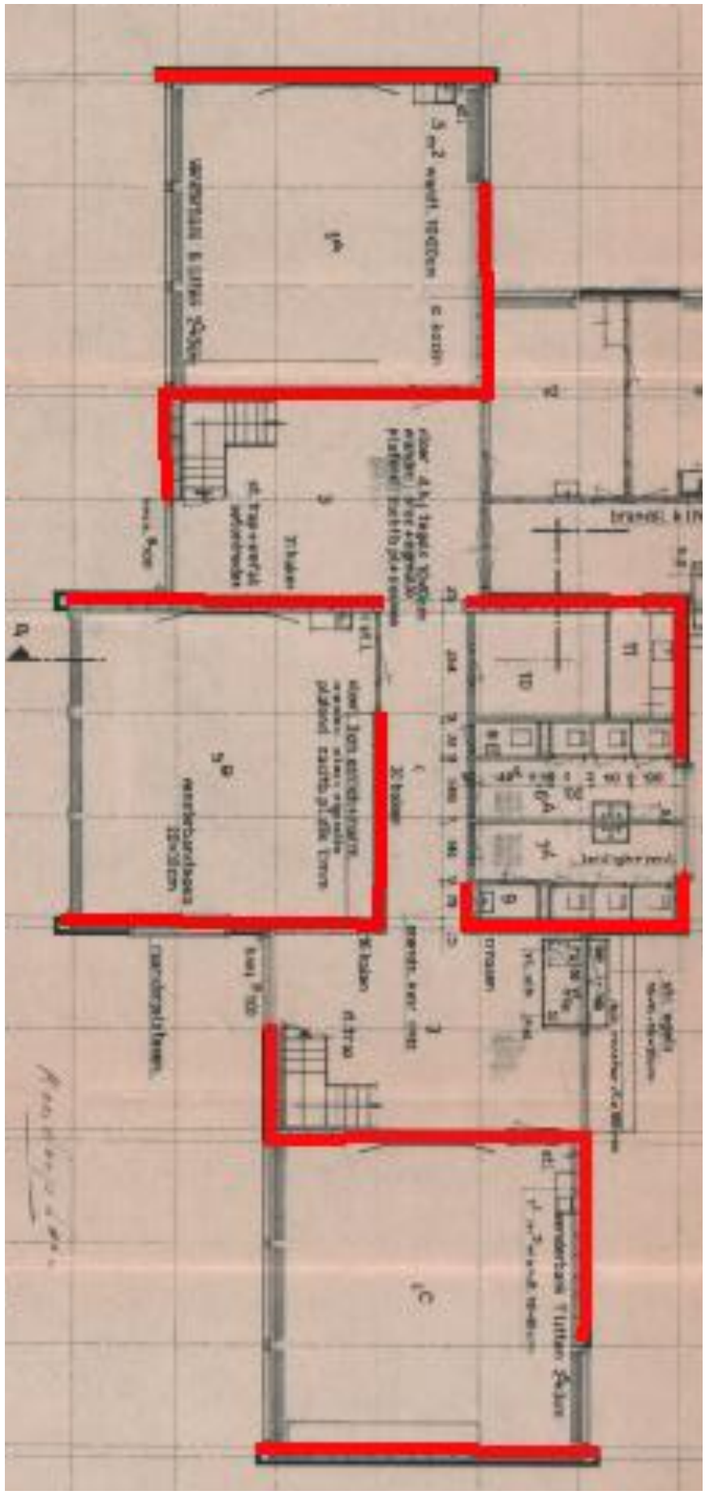

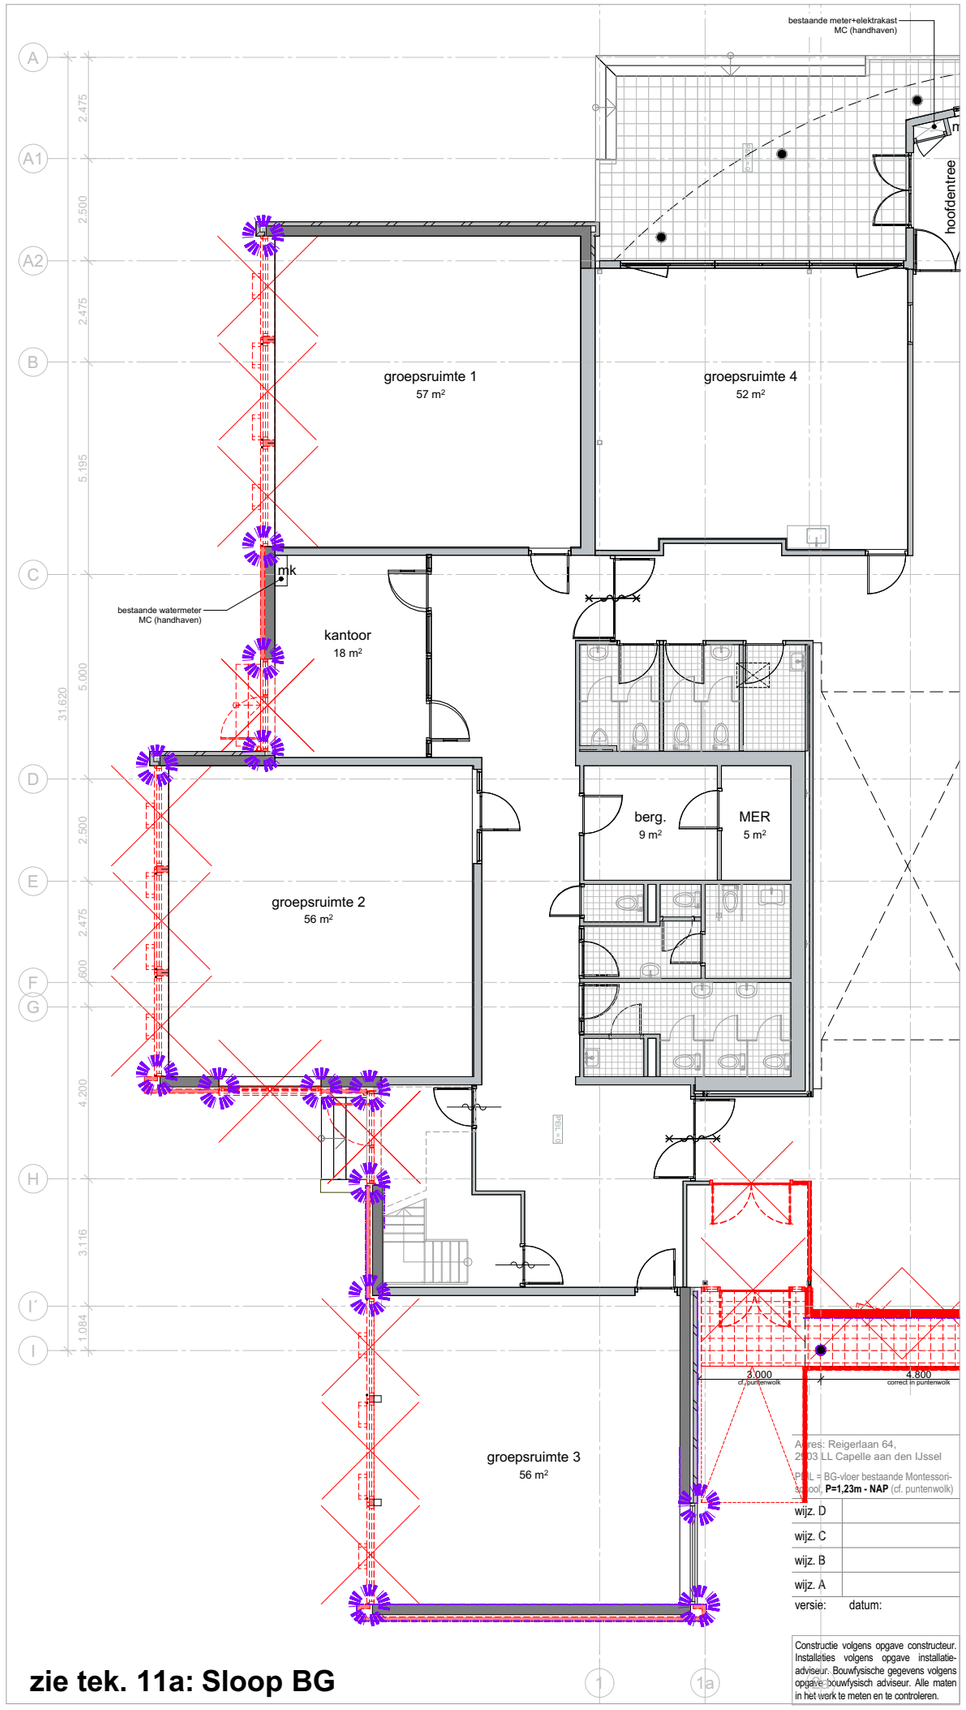

zie tek. 11a: Sloop BG

RENVOOI

Asbestinventarisatierapport
Asbestplan projectnummer: 26.0453
Datum onderzoek: 17 juni 2026
Datum rapportage: 19 juni 2026

Beschrijving van de beperkingen rapport:
De school was ten tijde van het onderzoek nog in gebruik, derhalve is destructief onderzoek niet toegestaan. **Als men de boeiboorden wil laten vervangen wordt aangeraden hier een destructief onderzoek op te doen. Uit andre "Muwi scholen" is gebeleken dat hier asbesthoudende beplating, kit en bitumen achter kan zitten.**

Te slopen i.v.m. uitbreiding/ verduurzaming (hergebruik Goflow ventilatieunits)

Bron 1: stelplaatjes binnenwanden (zie pagina 10 asbestrapport)

--> geen werkzaamheden

Bron 2: spouwblad langs gevelkozijnen (zie pagina 11/ 24 asbestrapport)

Bron 3: doorvoer kruipruimte (zie pagina 12 asbestrapport)

KC Meeuwensingel te Capelle aan den IJssel

Aanvraag omgevingsvergunning
datum: 25-09-2026
schaal: 1:150

1613 OV

Asbestinventarisatie - BG

FRENCKEN SCHOLL ARCHITECTEN
Petrus Regoutplein 1F01- 6211 XX Maastricht - T: 043.350 29 40 - www.frenckenscholl.nl

Rapport pagina 23

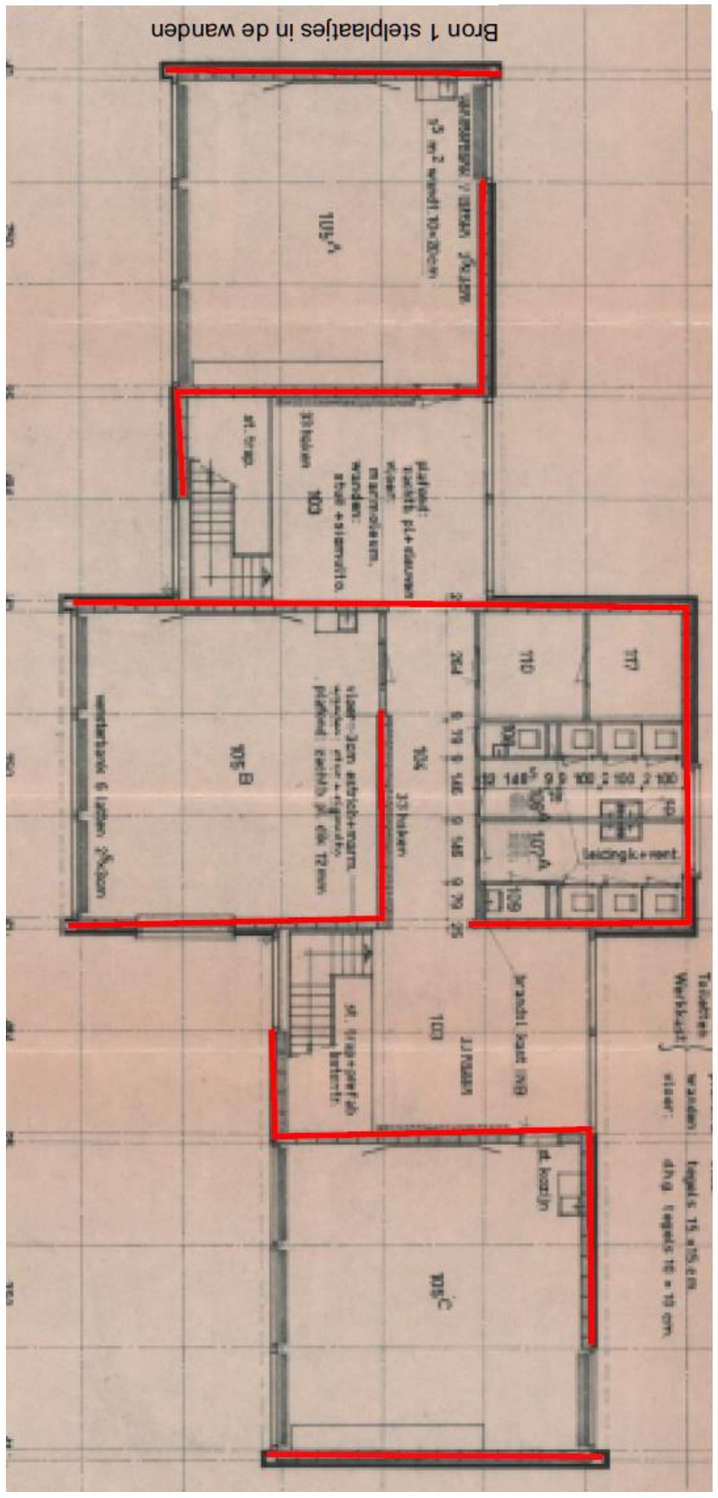

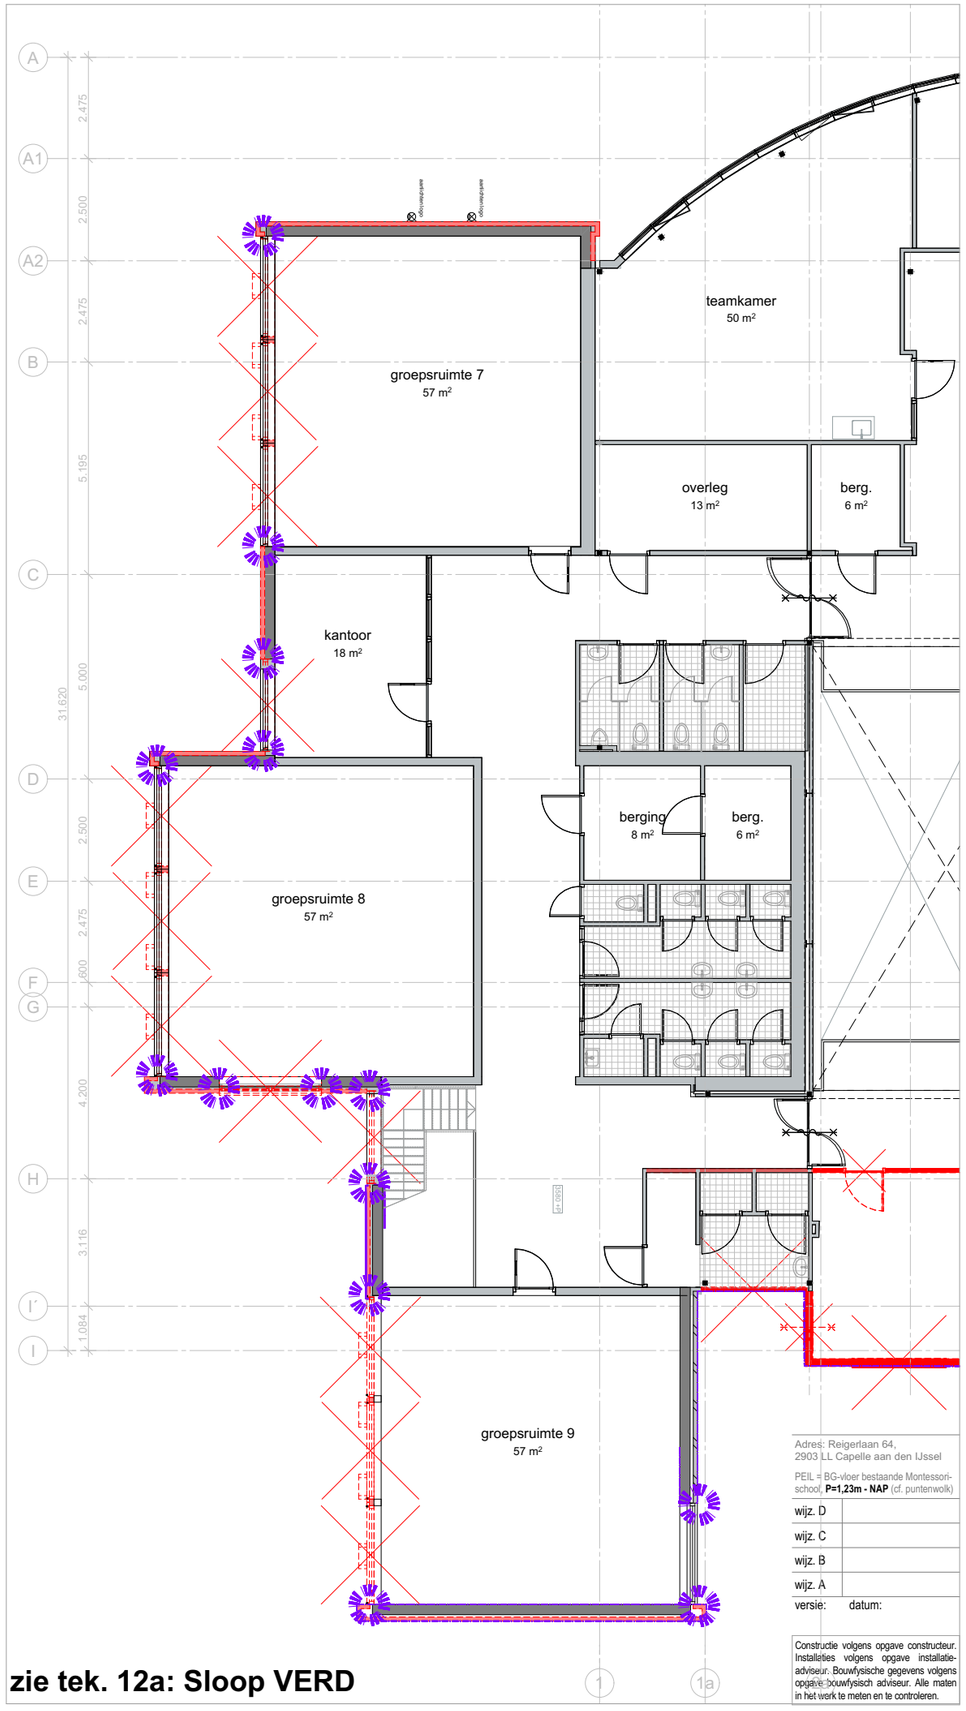

zie tek. 12a: Sloop VERD

RENVOOI

Asbestinventarisatierapport
Asbestplan projectnummer: 26.0453
Datum onderzoek: 17 juni 2026
Datum rapportage: 19 juni 2026

Beschrijving van de beperkingen rapport:
De school was ten tijde van het onderzoek nog in gebruik, derhalve is destructief onderzoek niet toegestaan. **Als men de boeiboorden wil laten vervangen wordt aangeraden hier een destructief onderzoek op te doen. Uit andre "Muwi scholen" is gebeleken dat hier asbesthoudende beplating, kit en bitumen achter kan zitten.**

Te slopen i.v.m. uitbreiding/ verduurzaming (hergebruik Goflow ventilatieunits)

Bron 1: stelplaatjes binnenwanden (zie pagina 10 asbestrapport)

--> geen werkzaamheden

Bron 2: spouwblad langs gevelkozijnen (zie pagina 11/ 24 asbestrapport)

Bron 3: doorvoer kruipruimte (zie pagina 12 asbestrapport)

Adres: Reigerlaan 64,
2903 LL Capelle aan den IJssel

PEIL = BG-vloer bestaande Montessori-school, **P=1,23m - NAP** (cf. puntenwolk)

wijz. D	
wijz. C	
wijz. B	
wijz. A	
versie:	datum:

Constructie volgens opgave constructeur. Installaties volgens opgave installatie-adviseur. Bouwfysische gegevens volgens opgave bouwfysisch adviseur. Alle maten in het werk te meten en te controleren.

KC Meeuwensingel te Capelle aan den IJssel

Aanvraag omgevingsvergunning
datum: 25-09-2026
schaal: 1:150

1613 OV

Asbestinventarisatie - Verdieping

FRENCKEN | SCHOLL
ARCHITECTEN
Petrus Regoutplein 1F01- 6211 XX Maastricht - T: 043.350 29 40 - www.frenckenscholl.nl

Rapport pagina 25

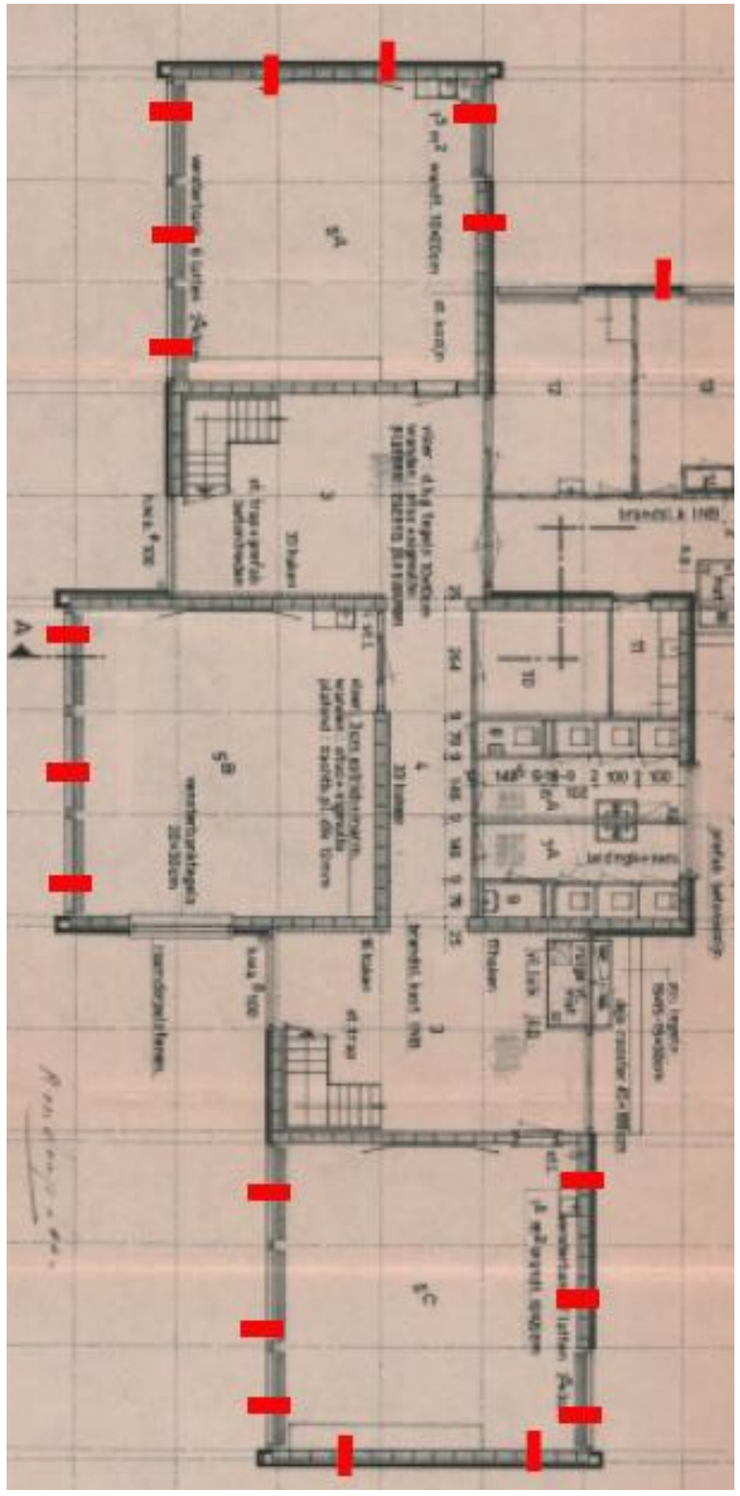

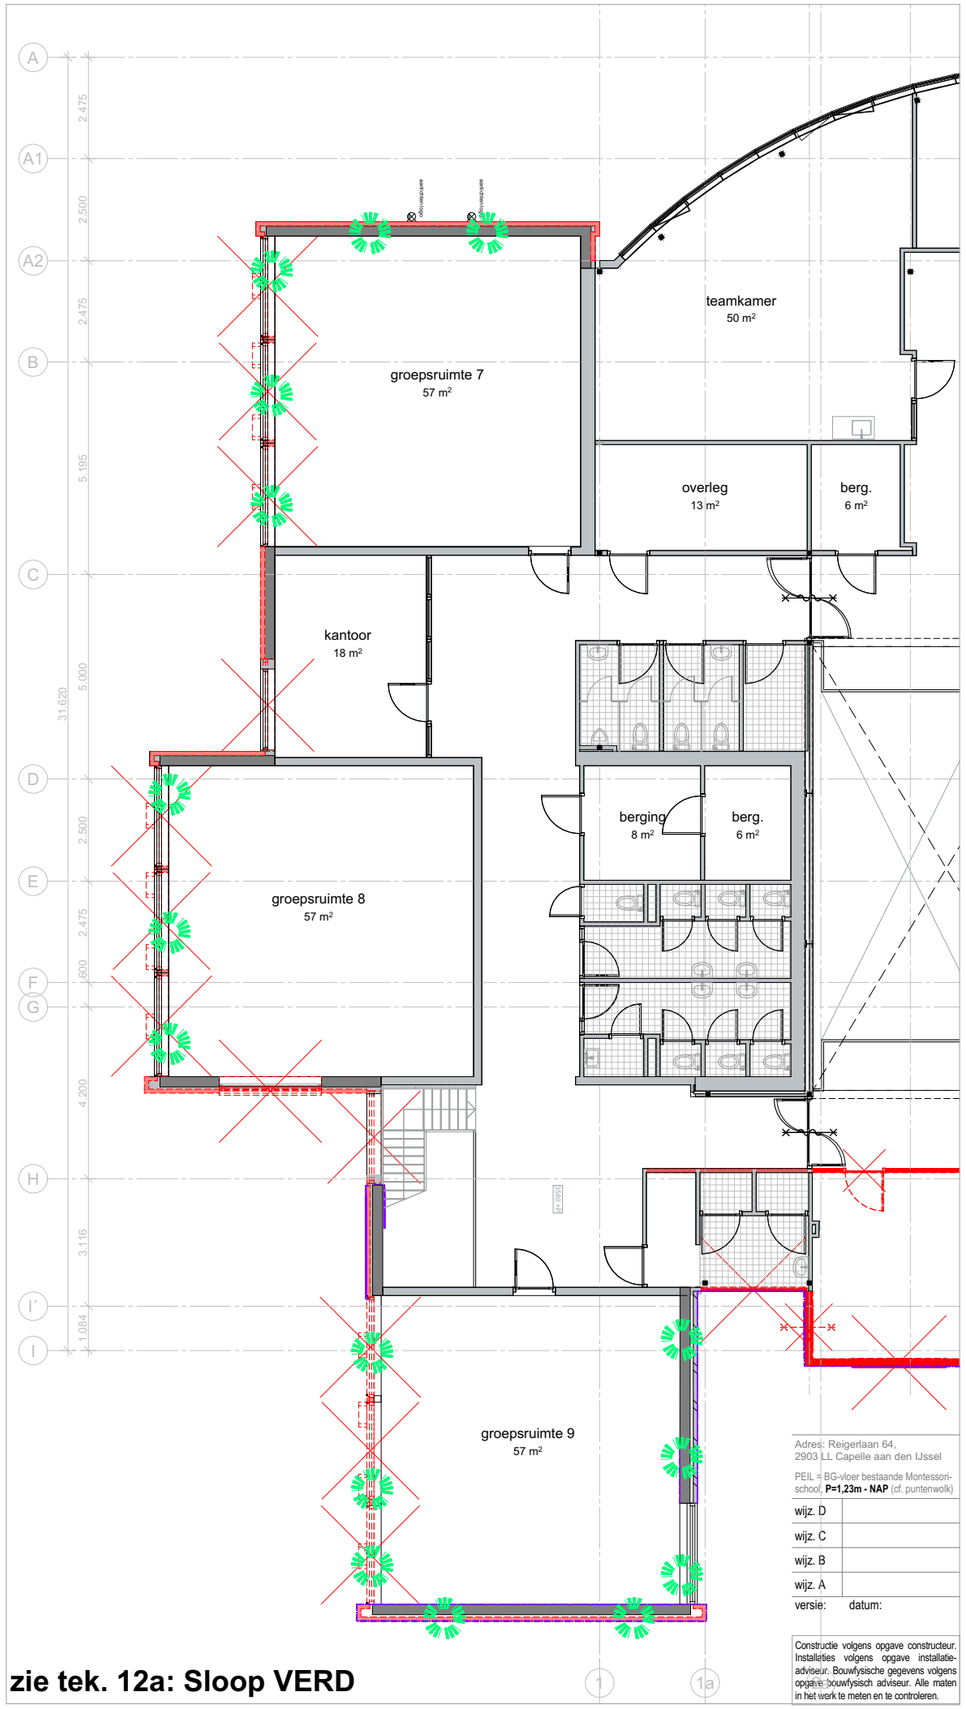

zie tek. 12a: Sloop VERD

RENVOOI

Asbestinventarisatierapport
Asbestplan projectnummer: 26.0453
Datum onderzoek: 17 juni 2026
Datum rapportage: 19 juni 2026

Beschrijving van de beperkingen rapport:
De school was ten tijde van het onderzoek nog in gebruik, derhalve is destructief onderzoek niet toegestaan. **Als men de boeiboorden wil laten vervangen wordt aangeraden hier een destructief onderzoek op te doen. Uit andre "Muwi scholen" is gebeleken dat hier asbesthoudende beplating, kit en bitumen achter kan zitten.**

Te slopen i.v.m. uitbreiding/ verduurzaming (hergebruik Goflow ventilatieunits)

Bron 1: stelplaatjes binnenwanden (zie pagina 10 asbestrapport)

--> geen werkzaamheden

Bron 2: spouwblad langs gevelkozijnen (zie pagina 11/ 24 asbestrapport)

Bron 3: doorvoer kruipruimte (zie pagina 12 asbestrapport)

Adres: Reigerlaan 64,
2903 LL Capelle aan den IJssel

PEIL = BG-vloer bestaande Montessori-school, **P=1,23m - NAP** (cf. puntenwolk)

wijz. D	
wijz. C	
wijz. B	
wijz. A	
versie:	datum:

Constructie volgens opgave constructeur. Installaties volgens opgave installatie-adviseur. Bouwfysische gegevens volgens opgave bouwfysisch adviseur. Alle maten in het werk te meten en te controleren.

KC Meeuwensingel te Capelle aan den IJssel

Aanvraag omgevingsvergunning
datum: 25-09-2026
schaal: 1:150

1613 OV

Asbestinventarisatie - kruipruimte

FRENCKEN | SCHOLL
ARCHITECTEN
Petrus Regoutplein 1F01- 6211 XX Maastricht - T: 043.350 29 40 - www.frenckenscholl.nl