


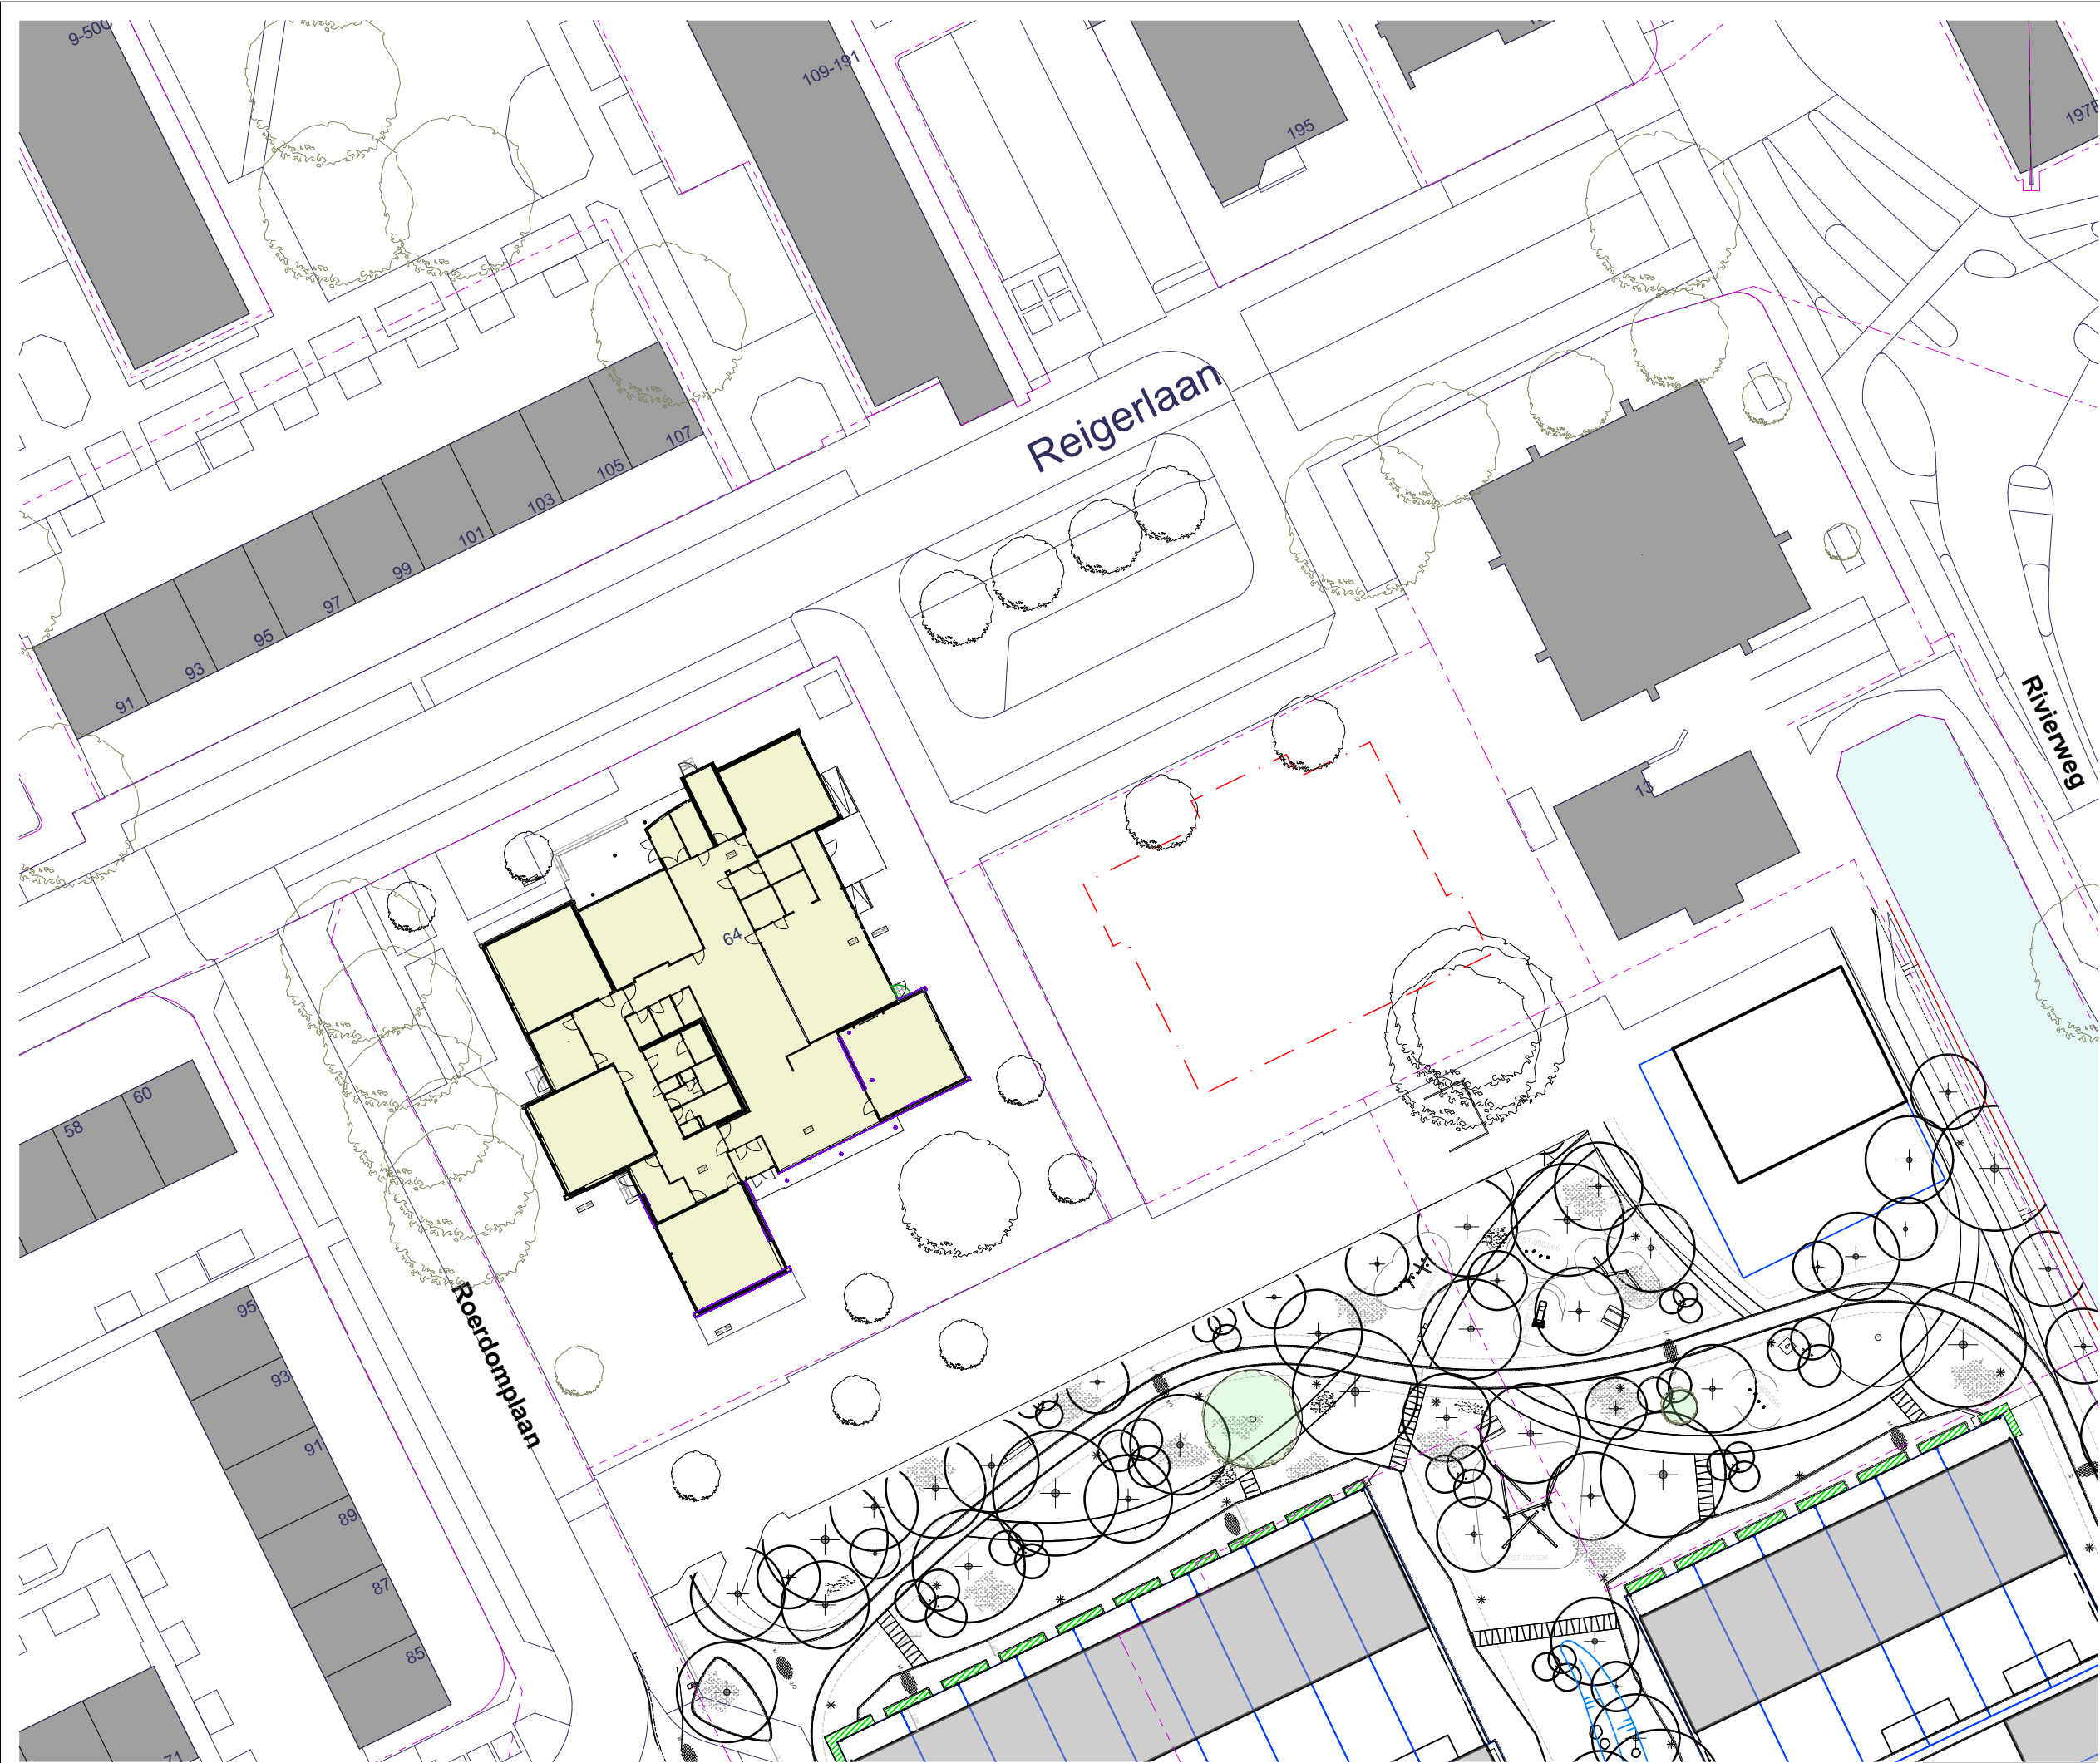

Onderlegger:
- Basisregistratie Grootchalige Topografie (BGT)
- Verkeerssituatie Basisschool Meeuwensingel Nieuwe Situatie Optie 2 13-02-2026

- Onderlegger park: Inrichtingsplan Via Landscape "52003-DO-01.04 IP" d.d. 28.08.2025

- Inmeting/ 3D scan bestaande Montessori: Basepoint puntenwolk (opgeknippt in stukken) ontvangen 07-07-2026

RENVOOI

- Bestemmingsplangrens
- Kadastrale grens
- contour puntenwolk
- Bebouwing, reeds gesloopt
- Boom buiten het plangebied (niet beschermd)
- Boom binnen het plangebied (niet beschermd)

Cf. "Groene kaart" geen bomen met verplichting kapvergunning op het perceel.



KC Meeuwensingel te Capelle aan den IJssel

Aanvraag omgevingsvergunning
datum: 25-09-2026
schaal: 1:500

1613 OV 01

Situatie bestaand

FRENCKEN | SCHOLL
ARCHITECTEN

Petrus Regoutplein 1F01- 6211 XX Maastricht - T: 043.350 29 40 - www.frenckenscholl.nl