


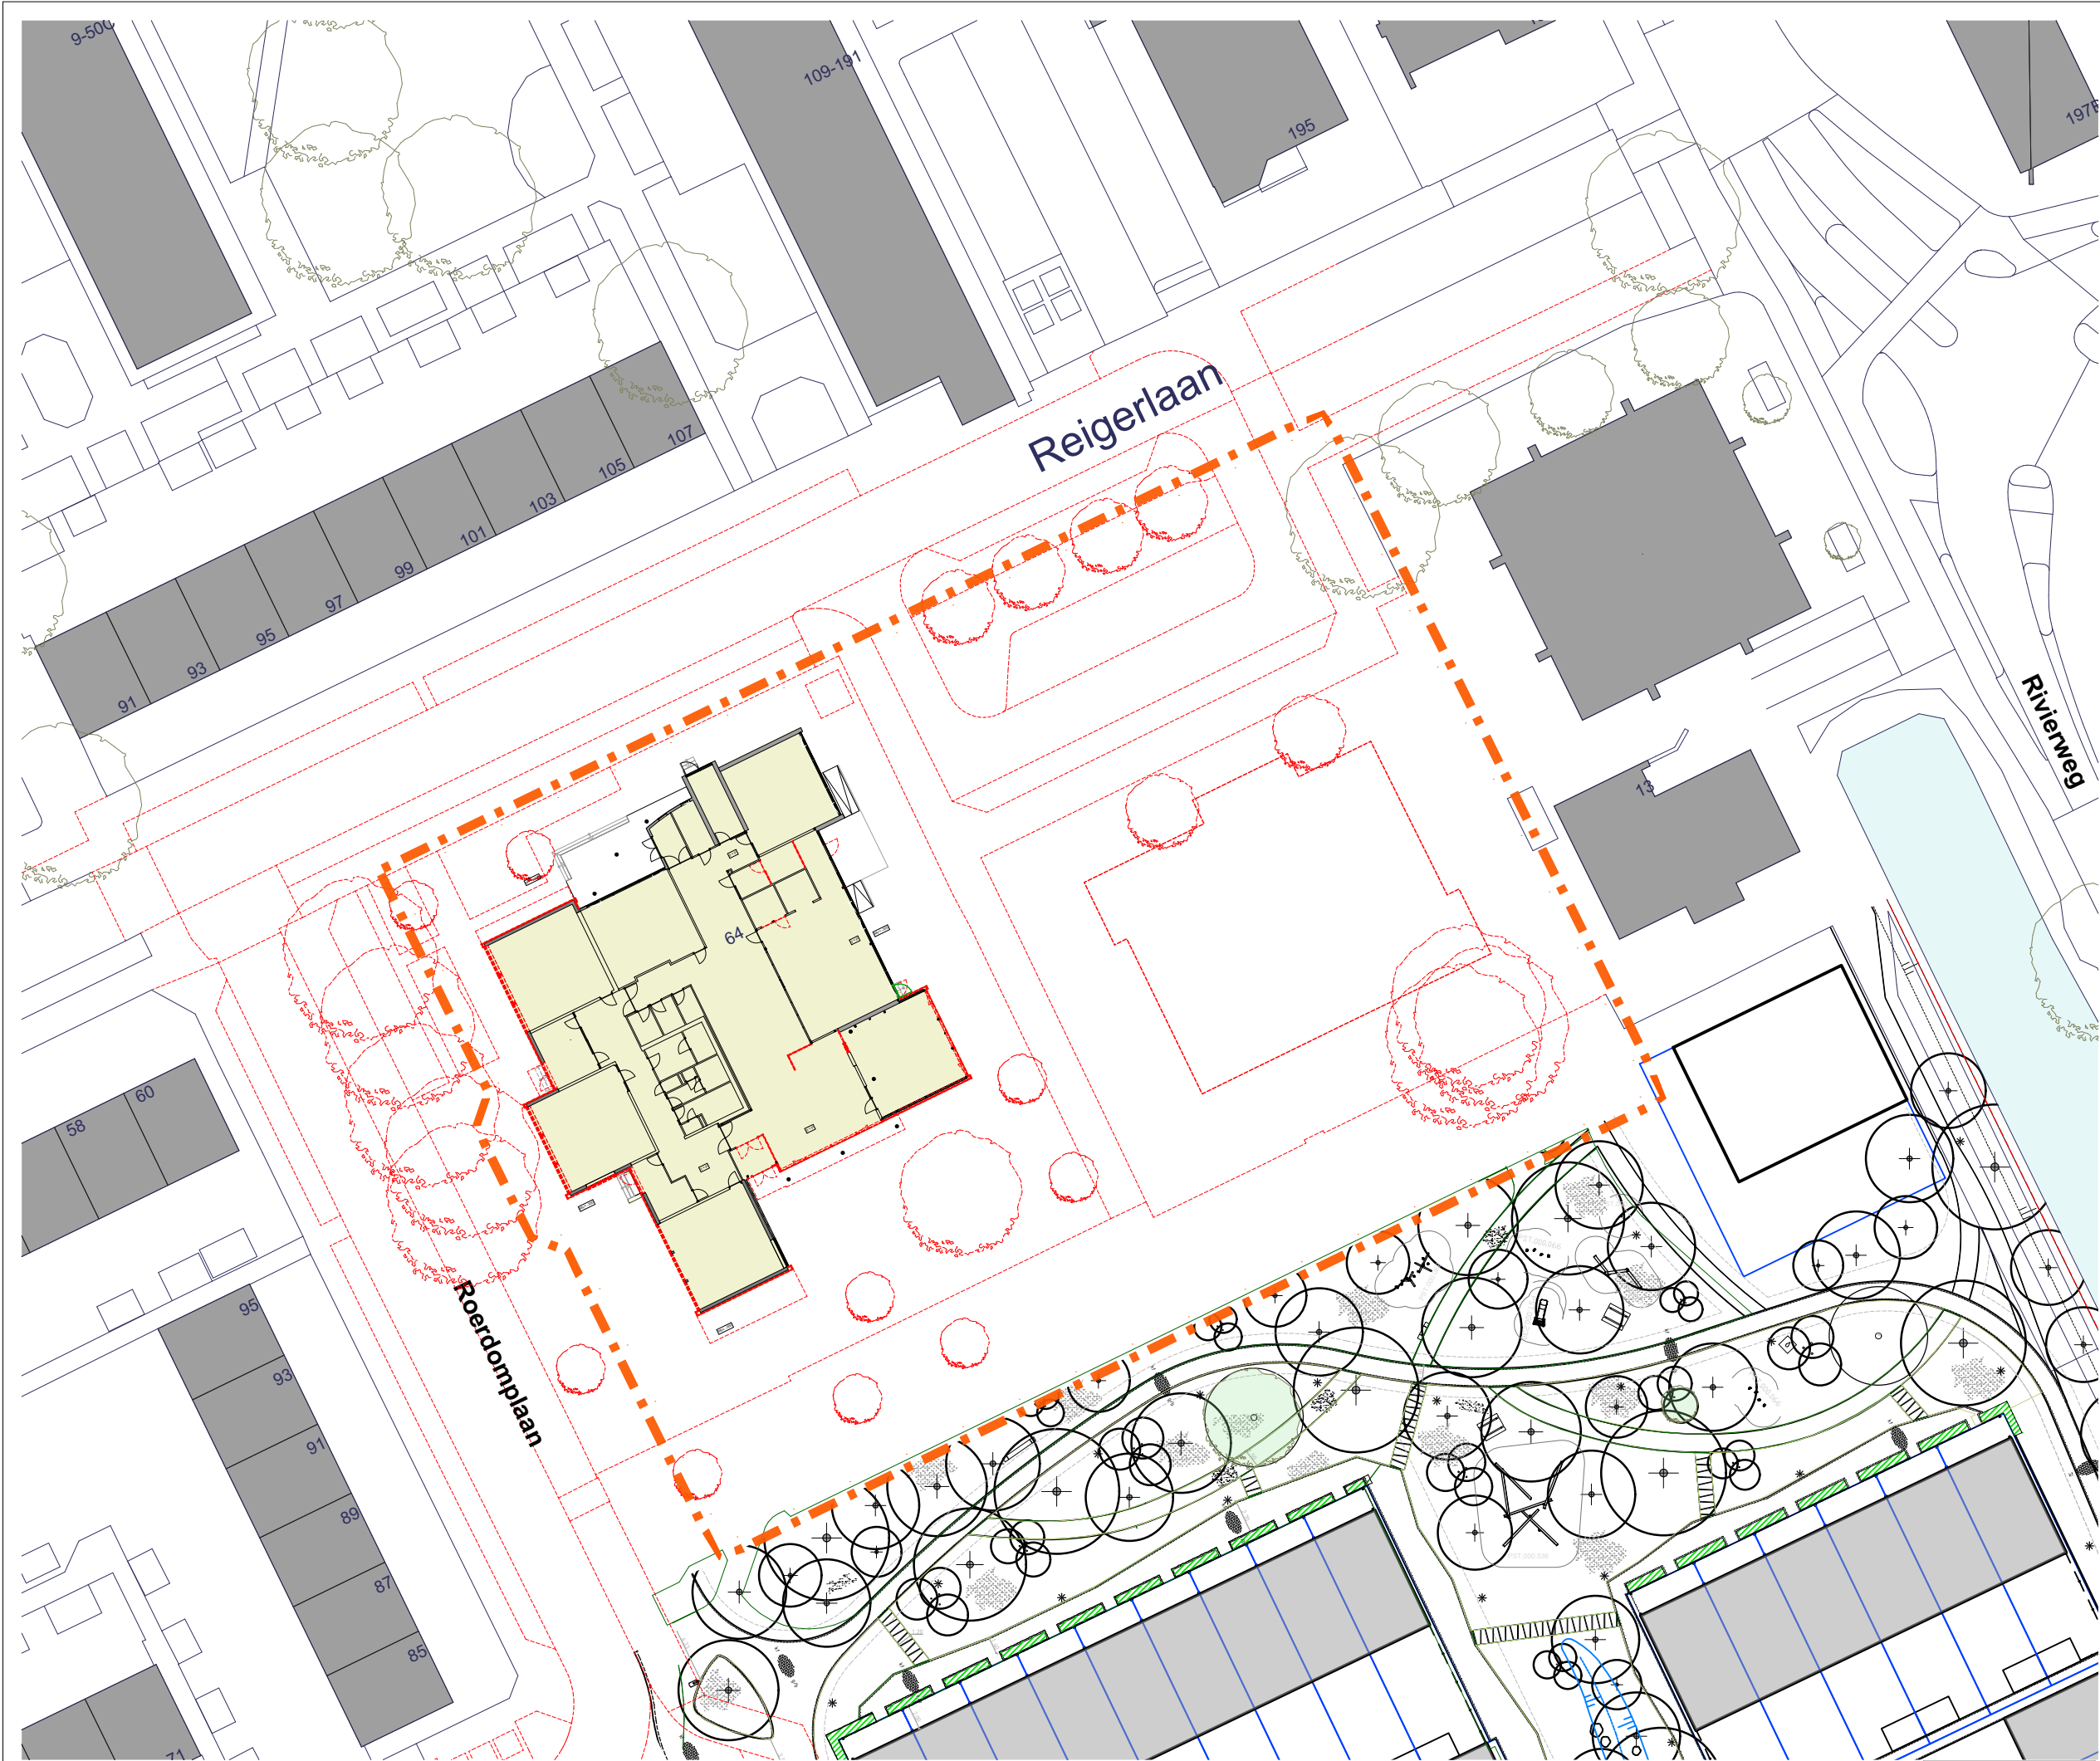

Onderlegger:
- Basisregistratie Grootchalige Topografie (BGT)
- Verkeerssituatie Basisschool Meeuwensingel Nieuwe Situatie Optie 2 13-02-2026
- Onderlegger park: Inrichtingsplan Via Landscape "52003-DO-01.04 IP" d.d. 28.08.2025
- Inmeting/ 3D scan bestaande Montessori: Basepoint puntenwolk (opgeknip in stukken) ontvangen 07-07-2026

Plangebied t.b.v. aanvraag omgevingsvergunning. Openbare ruimte en park woningbouw geen onderdeel van deze aanvraag!

Te slopen



KC Meeuwensingel te Capelle aan den IJssel

Aanvraag omgevingsvergunning
datum: 25-09-2026
schaal: 1:500

1613 OV 02

Situatie sloop

FRENCKEN | SCHOLL
ARCHITECTEN
Petrus Regoutplein 1F01- 6211 XX Maastricht - T: 043.350 29 40 - www.frenckenscholl.nl