


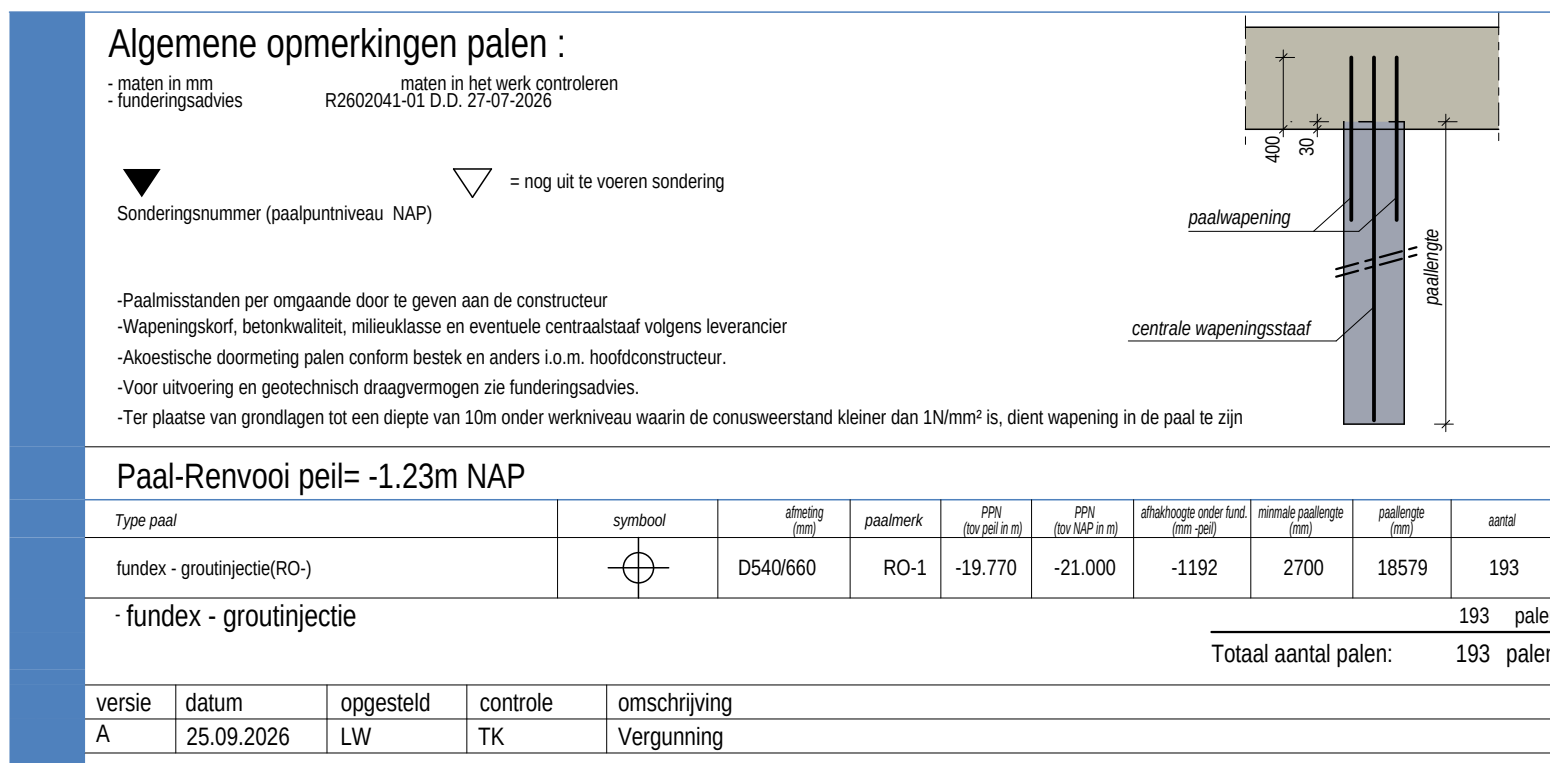

Palenplan
constructie-overzicht
TECHNISCH ONTWERP
5248TO1-1A



0+ 1485x