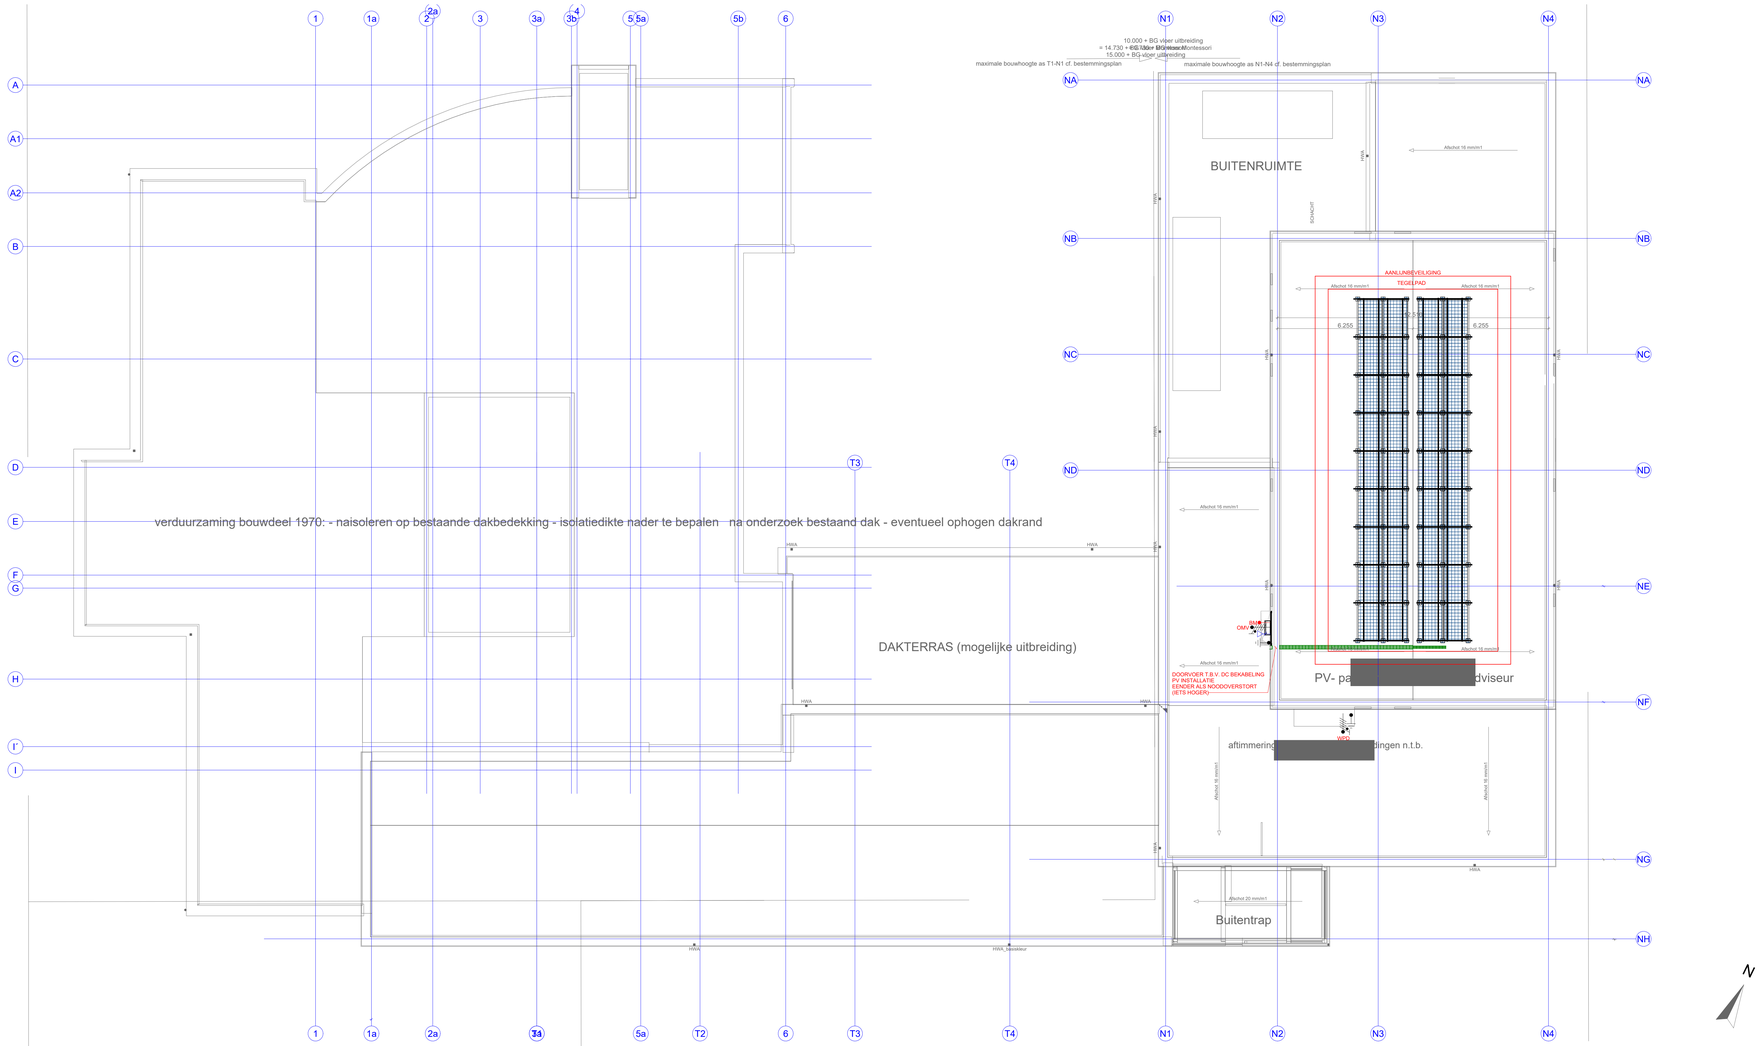

RENVOOI

- PV PANEEL
- AANSLUITPUNT 230V
- AANSLUITPUNT 400V
- NETWERKAANSLUITING

AFKORTINGEN

AFKORTING	OMSCHRIJVING	Exclude
AC	AIRCO	
ASN-AL	AANSLUITKAST NUTS - ALGEMEEN	
ASN-KO	AANSLUITKAST NUTS - KLIM-OP	
ASN-S	AANSLUITKAST NUTS - SPORT	
AZK	AFZUIGKAP	
BMC	BRANDMELDCENTRALE	
BOI	BOILER	
COP	COPIEERAPPARAAT	
DBL	DOUCHE BEDIENING LEDIG	
DO	DEUROPENER	
DS	DOUCHE STURING	
GF	GOFLOW	
HL	HOOG LAAG MEUBEL	
IMC	INBRAAKMELDCENTRALE	
IP	INFO PANEEL	
KA	KOFFIE AUTOMAAT	
KK	KOELKAST	
KP	KOOPLAAT	
LBK	LUCHTBEHANDELINGSKAST	
LIFT	LIFT	
LK	LAPTOPKAR	
LK-01	VERDEELINRICHTING 01 - KLIM-OP	
LK-M1	VERDEELINRICHTING 01 - MONTESSORI	
MG	MAGNETRON	
MK-AL	VERDEELINRICHTING - DEEL ALGEMEEN	
MK-KO	VERDEELINRICHTING - KLIM-OP	
MK-S	VERDEELINRICHTING SPORT	
OHD	OVERHEADDEUR	
OMV	OMVORMER	
OV	OVEN	
PK	PATCHKAST	
PK	PIEKKETEL	
RK	REGELKAST	
SM	SCHROBMACHINE	
TPG	TOUCHPANEL GBS	
TPL	TOUCHPANEL LESTIJD	
VM	VERSCHOONMEUBEL	
VVW	VERDELER VLOEIRVERWARMING	
VW	VAATWASSER	
W	T.B.V. W-INSTALLATIE	
WD	WASDROGER	
WIFI	AANSLUITING NETWERK T.B.V. WIFI ZENDER	
WM	WASMACHINE	
WP	WARMTEPOMP	
WPD	WARMTEPOMP DOUCHES	
WTW	WTW UNIT	
ZW	ZONWERING	

OPMERKINGEN

- PV PANELEN PER STUK 400Wp
- AANTAL: 36 STUKS
- ORIENTATIE: OOST-WEST OP STANDAARD FRAME VAN 12°.
- TOTAAL OPGESTELD VERMOGEN: 16.4 KWp.
- INSTALLATIE AANGESLOTEN OP EEN ENKELE OMVORMER OP LAGER GELEGEN DAK.
- OMVORMER GEMONTEERD AAN PV SHELTER WAND FRAME.

DEFINITIEF ONTWERP — WABO-AANVRAAG

De Blaay – Van den Bogaard Raadgevende Ingenieurs B.V.
'S-Gravenweg 17
2901 LA Capelle a/d IJssel
Telefoon: 010-2757171
www.blaay.nl
blaayn@blaay.nl

Schaal: 1:100	Datum:	Opdrachtgever:	GEMEENTE CAPELLE AAN DEN IJSEL	
Getekend: RK	25-09-2026	Architect:	FRENCKEN SCHOLL	
Gecont: AH				
Project:	KC MEEUWENSINGEL TE CAPELLE AAN DEN IJSEL	Formaat: A0	Projectnr.: 5038	
Omschrijving:	ELEKTROTECHNISCHE INSTALLATIES KRACHT- EN ZWAKSTROOMINSTALLATIES DAK		Tekening nr.: EDAK	
Rev. Datum:			Copyright reserved	
Bouwkundige onderlegger: d.d. 11-09-2026			Filenaam:	

getekend met Stabicad