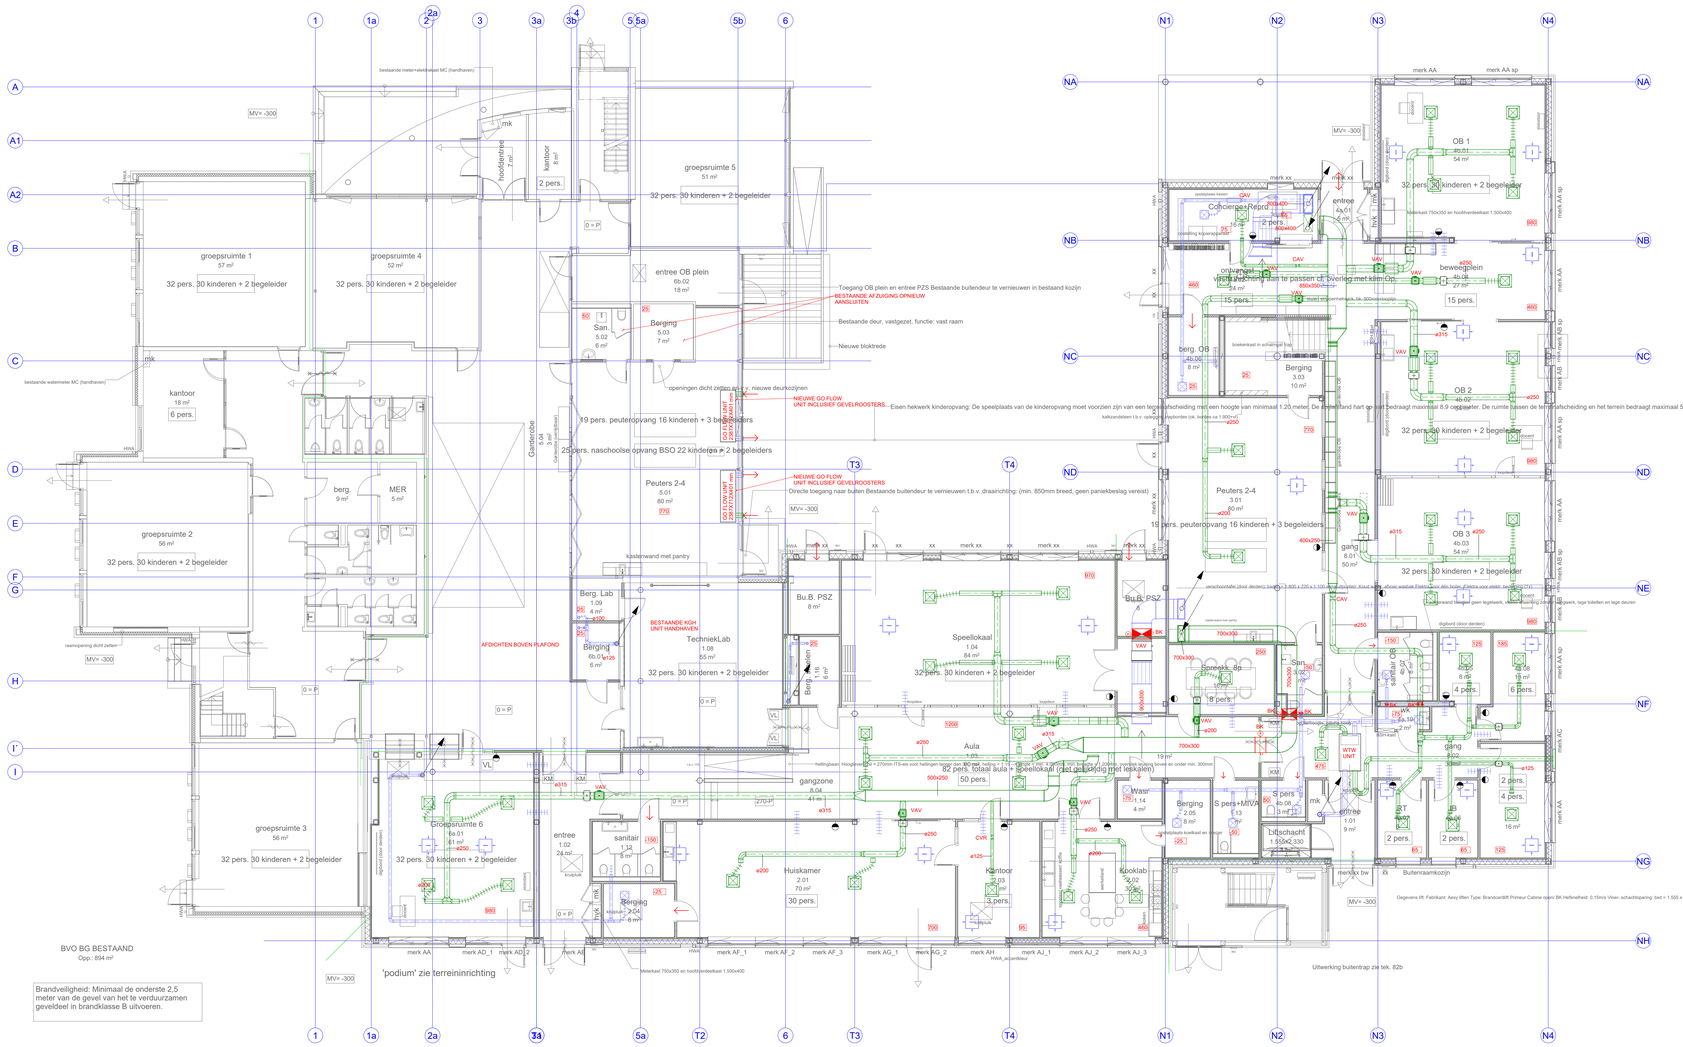

RENVOOI

- KANAAL VAN ONDER KOMEND
- KANAAL NAAR BENEDEN GAAND
- KANAAL NAAR BOVEN GAAND
- KANAAL VAN BOVEN KOMEND
- LUCHTKANAAL TOEVOER RECHT
- LUCHTKANAAL RETOUR RECHT
- LUCHTKANAAL TOEVOER ROND
- LUCHTKANAAL RETOUR ROND
- TOEVOER FLEXIBELE SLANG
- RETOUR FLEXIBELE SLANG
- RK — REGELKLEP
- PLAFONDROOSTER TOEVOER
- PLAFOND ROOSTER RETOUR
- PLAFOND OVERSTROOMROOSTER
- NAVERWARMER
- NAVERWARMER
- GELUID DEMPER ROND
- GELUID DEMPER RECHTHOEKIG
- VAV — VARIABEL DEBIET REGELAAR ROND KANAAL
- VAV — VARIABEL DEBIET REGELAAR RECHT KANAAL
- BK — BRANDKLEP ROND KANAAL
- BK — BRANDKLEP RECHT KANAAL
- CAV — CONSTANT DEBIET REGELAAR ROND KANAAL
- CAV — CONSTANT DEBIET REGELAAR RECHT KANAAL
- RUIMTEBEDIENPANEEL T.B.V. SIGNALERING CO2 EN BEDIENING VERWARMING/VERLICHTING/ZONWERING.
- RETOUR ROZET
- TOEVOER ROZET
- LBK — CENTRAAL LUCHTBEHANDELINGSKAST
- WTW — WARMTE-TERUG-WINNING UNIT
- SP — STRALINGSPANEEL

DEFINITIEF ONTWERP — WABO-AANVRAAG

De Blaay – Van den Bogaard Raadgevende Ingenieurs B.V.
'S-Gravenweg 17
2901 LA Capelle a/d IJssel
Telefoon: 010-2757171
www.blaay.nl
blaayn@blaay.nl

Schaal:	1:100	Datum:	
Getekend:	G.M.		25-09-2026
Gecont:	AH		
Project:	KC MEEUWENSINGEL TE CAPELLE AAN DEN IJSEL		
Omschrijving:	WERKTUIGBOUWKUNDIG INSTALLATIES LUCHTBEHANDELING BEGANE GROND		

Opdrachtgever: GEMEENTE CAPELLE AAN DEN IJSEL
Architect: FRENCKEN SCHOLL
Formaat: A0
Projectnr.: 5038
Tekening nr.: LU00

F
E
D
C
B
A
Rev. Datum:

Copyright reserved

Bouwkundige onderlegger: d.d. 11-09-2026
Filenaam:

getekend met Stabicad