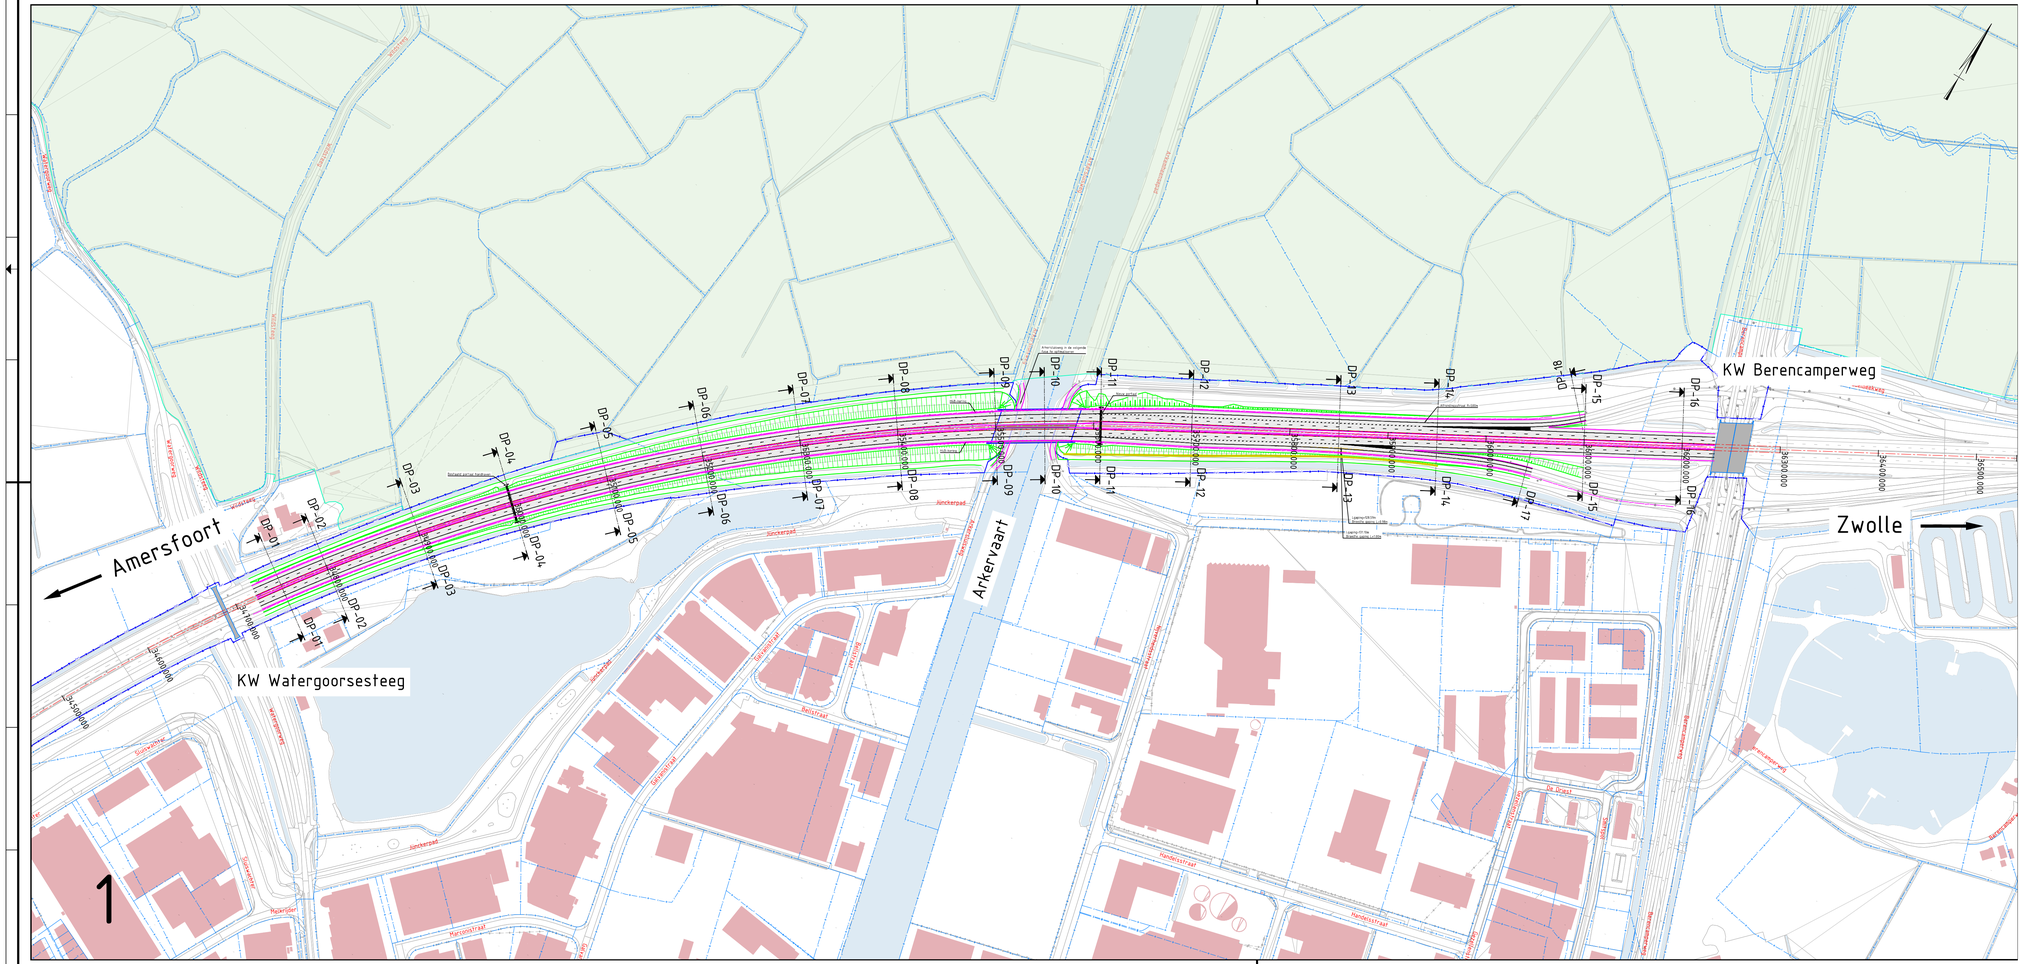



Verklaring

**Bestaande situatie**

- Bestaande situatie
- Natura 2000

**Wegontwerp**

- Wegas
- Kantverharding
- Grondwerk
- Damwand

**Grenzen**

- Grens RWS
- Grens Kadaster

VERKLARING

- Maten in meters, tenzij anders vermeld
- Materiaalmaten in mm, tenzij anders vermeld
- Diameters in mm, tenzij anders vermeld
- Hoeken in graden, tenzij anders vermeld
- Peilmaten in meters t.o.v. NAP, tenzij anders vermeld
- Coördinaten in meters t.o.v. Rijksdriehoeksstelsel
- Ligging Kabels&Leidingen indicatief weergegeven, exacte ligging bepalen d.m.v. het graven van proefsleuven

0 25 50 75 100m

SCHAAL 1:2 500

| Versie | Omschrijving | | | |
|---|---|---|---|---|
| 3.0 | Datum: 16-10-2026 | Get.: J.P. de Smidt | Con.: J. Westerholt | Vrij.: L. Middelweerd |
| Versie | Omschrijving | | | |
| 2.0 | Datum: 16-09-2026 | Get.: J.P. de Smidt | Con.: J. Westerholt | Vrij.: L. Middelweerd |

Opdrachtgever

Contact

Rijkswaterstaat
Ministerie van Infrastructuur en Waterstaat

Advies- en Ingenieursorganisatie

ARCADIS

Project

Contact
...

A28 Arkervaart

Projectnummer : ANL-30302513
Fase : Integraal Inpassend Ontwerp (IIO)

Security Category: Public

Onderwerp : Hoofdrijbaan A28 en OWN
Situatie Bovengrondse Infra

Objectnummer :

Objectnaam :

Schaal : 1:2500
Contractnummer:

Bladformaat : A2 (1050x420)
Bladnummer : 1 van 1

Status : Definitief

Tekeningnummer: A28A-ARC-000-WEG-IIO-TK-BOI-3304

Versie: 3.0