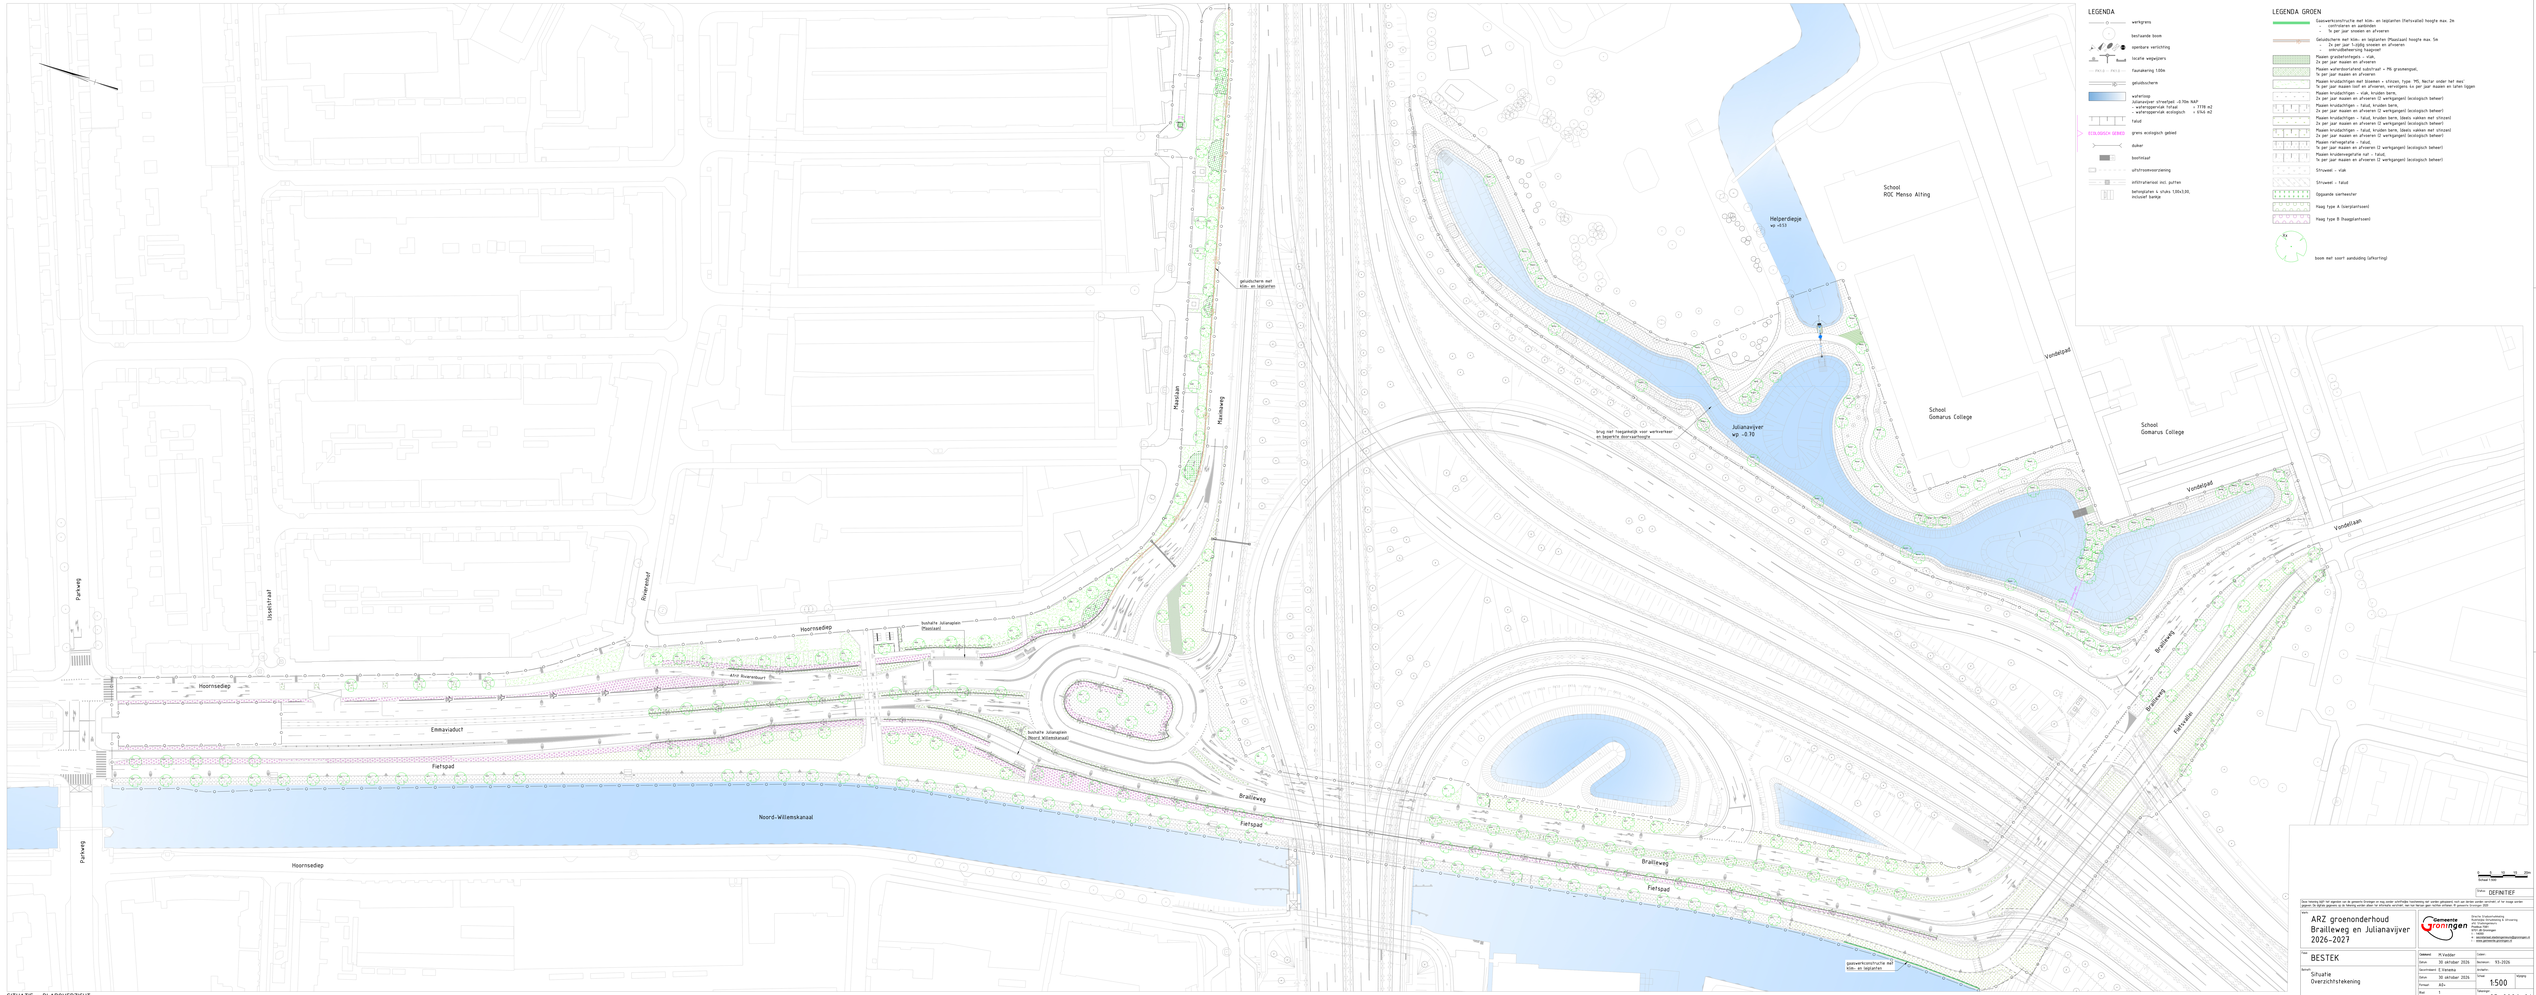

LEGENDA
werkgrens
beschermde boom
openbare verlichting
locatie wegwijzers
Rondell
Fietsers
Fiets
Voetgangers
Voetpad
faunakering 100m
geleidoscherm
waterweg
Julianavijver streefpeil -0.70m NAP
- waterpeilgevoelige fortaal = 1778 m2
- waterpeilgevoelige ecologisch = 9746 m2
talud
BESTAANDE GEBIED
grens ecologisch gebied
duiker
beschoeiing
uitstroomvoorziening
infiltratiekoof incl. putten
betonplaten h. strken 1.0/h.0.30, inclusief bankje
LEGENDA GROEN
Gaasversterkingsstructie met kiln- en leiplanten (Natuurlijke hoogte max. 2m
- continuteren en aanbrengen
- 1x per jaar snoeien en afvoeren
Gaasversterkingsstructie met kiln- en leiplanten (Plaatsbare hoogte max. 5m
- 2x per jaar 1-zijdig snoeien en afvoeren
- onkruidbestrijding toegestaat
Maaien grasbetonfiegels. - vlak,
2x per jaar maaien en afvoeren
Maaien wafelbetonfiegels substraat - 4% grasmengsel,
2x per jaar maaien en afvoeren
Maaien bruikachtigen met bloemen + strizen, type 7PS, 'Kachar onder het meir'
1x per jaar maaien (zelf en afvoeren, vervolgens 1x per jaar maaien en laten liggen
Maaien bruikachtigen - vlak, bruiden berm,
2x per jaar maaien en afvoeren (2 werkgangen) (ecologisch beheer)
Maaien bruikachtigen - talud, bruiden berm,
2x per jaar maaien en afvoeren (2 werkgangen) (ecologisch beheer)
Maaien bruikachtigen - talud, bruiden berm, (deels vallen met strizen)
2x per jaar maaien en afvoeren (2 werkgangen) (ecologisch beheer)
Maaien bruikachtigen - talud, bruiden berm, (deels vallen met strizen)
2x per jaar maaien en afvoeren (2 werkgangen) (ecologisch beheer)
Maaien rietvegetatie - talud,
1x per jaar maaien en afvoeren (2 werkgangen) (ecologisch beheer)
Maaien bruidbeveggetatie rut - talud,
1x per jaar maaien en afvoeren (2 werkgangen) (ecologisch beheer)
Strivveel - vlak
Strivveel - talud
Opgaande oerheester
Haag type A (overjarinhoven)
Haag type B (haagplantsoen)
Xx
boom met soort aanduiding (afkorting)
Helperdiepe
wp -0.53
School
ROC Menso Alting
Julianavijver
wp -0.70
brug met toegestaan voor werkverkeer
en beperkte doorvaarthoogte
School
Gomarus College
School
Gomarus College
Vondelpad
Vondellaan
Vondelpad
Vondellaan
Brailleweg
Brailleweg
Fietsvlak
Brailleweg
Fietspad
Brailleweg
Fietspad
gaasversterkingsstructie met
kiln- en leiplanten
gaasversterkingsstructie met kiln- en leiplanten
Parkweg
Ubbenhorststraat
Rivierenhof
Hoornsedijk
Hoornsedijk
Hoornsedijk
Hoornsedijk
bochelte Julianaplein
(Noord)
bochelte Julianaplein
(Noord Willemskanaal)
Emmaviaduct
Fietspad
Fietspad
Noord-Willemskanaal
Parkweg
Hoornsedijk
Hoornsedijk
Hoornsedijk
Hoornsedijk