

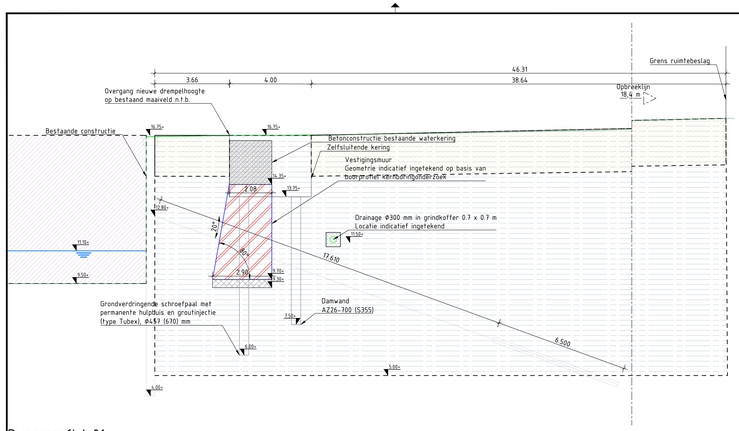



Dwarsprofiel 01
SCHAAL 1 : 100

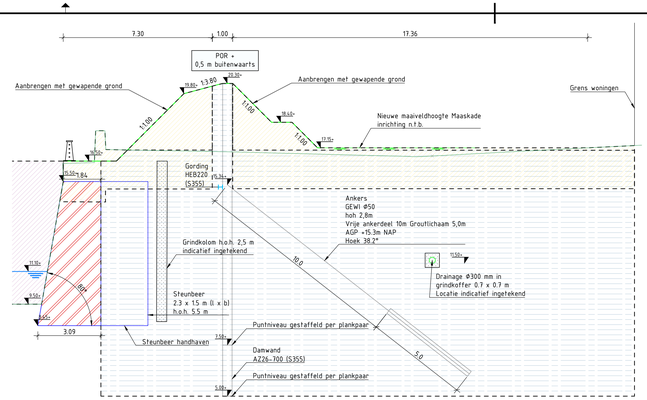


Dwarsprofiel 02
SCHAAL 1 : 100

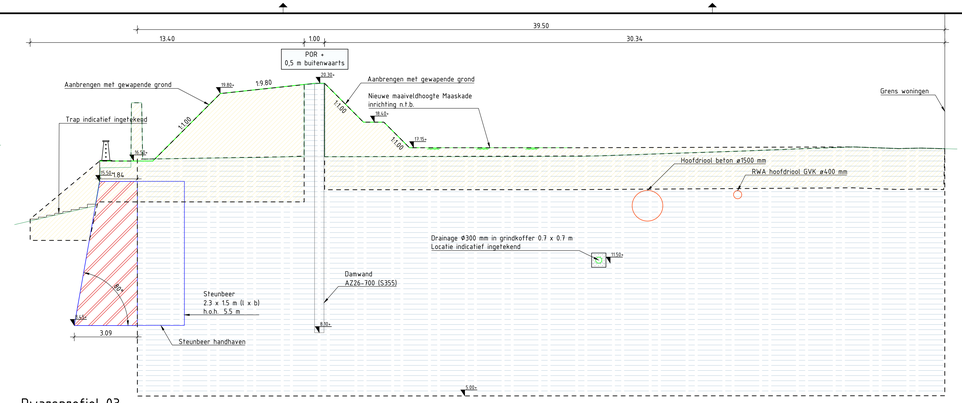


Dwarsprofiel 03
SCHAAL 1 : 100

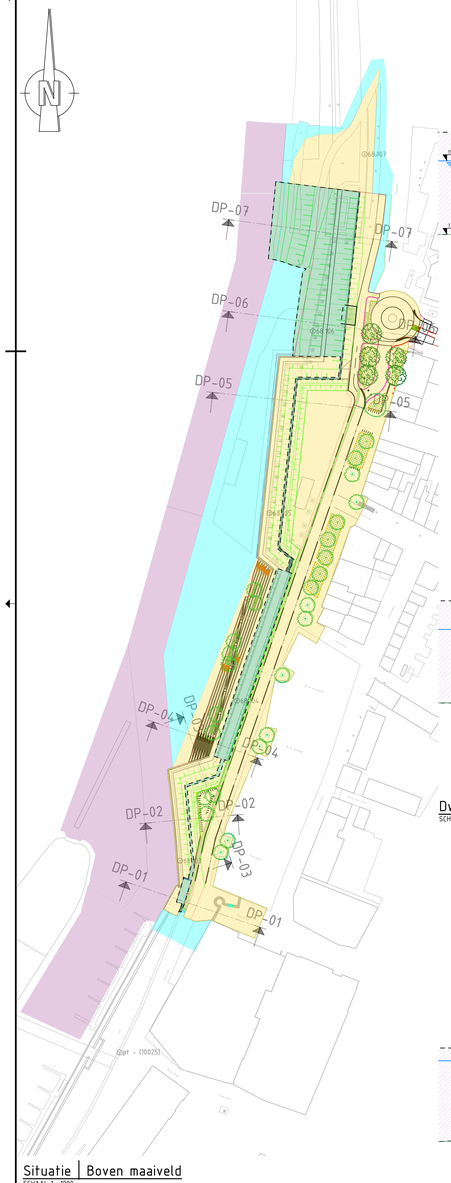

Situatie | Boven maaiveld
SCHAAL 1 : 1000

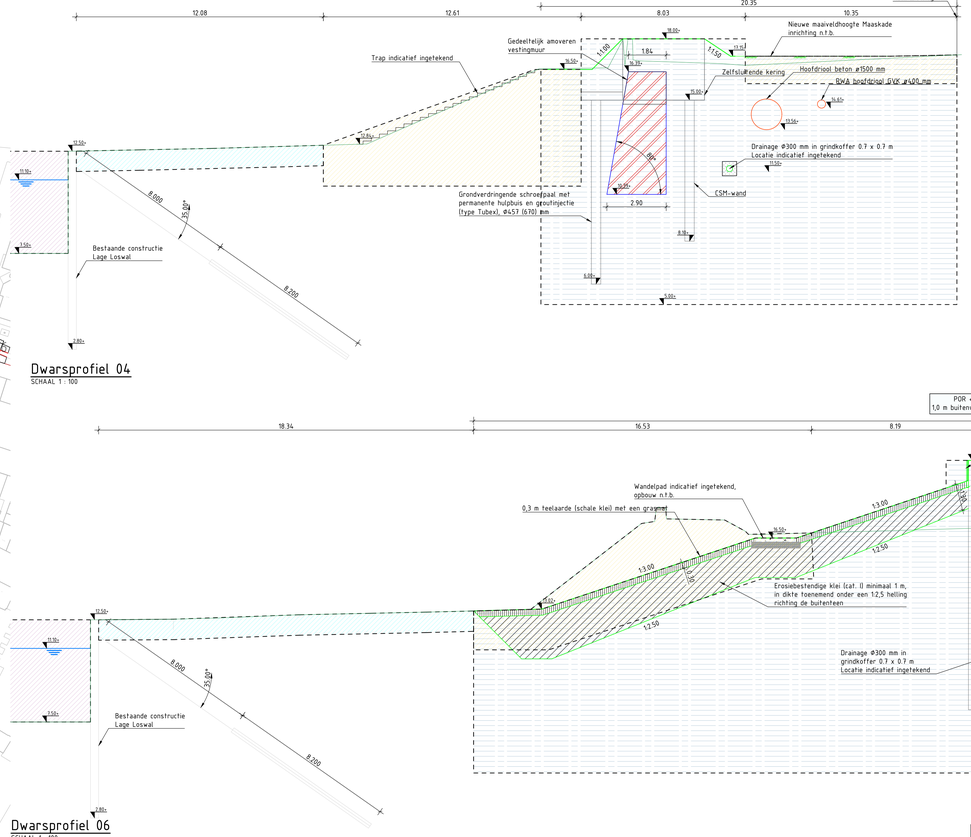


Dwarsprofiel 04
SCHAAL 1 : 100

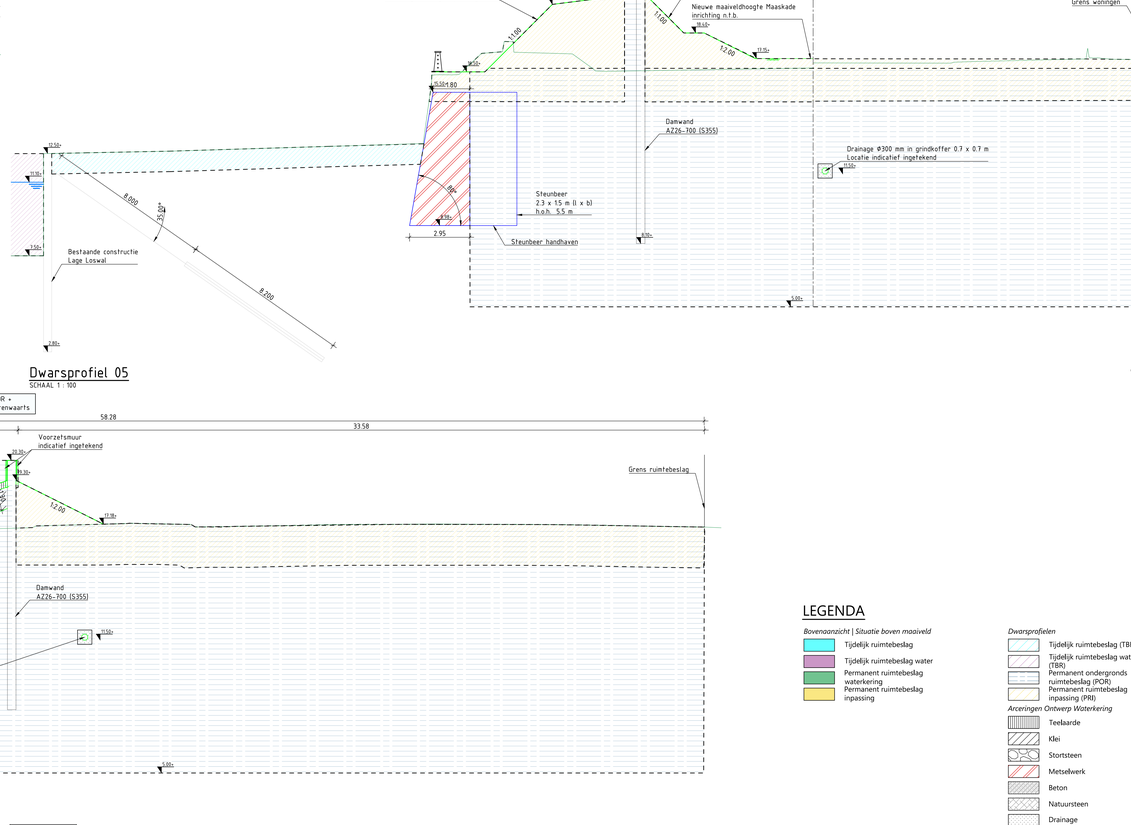

Dwarsprofiel 05
SCHAAL 1 : 100

Dwarsprofiel 06
SCHAAL 1 : 100

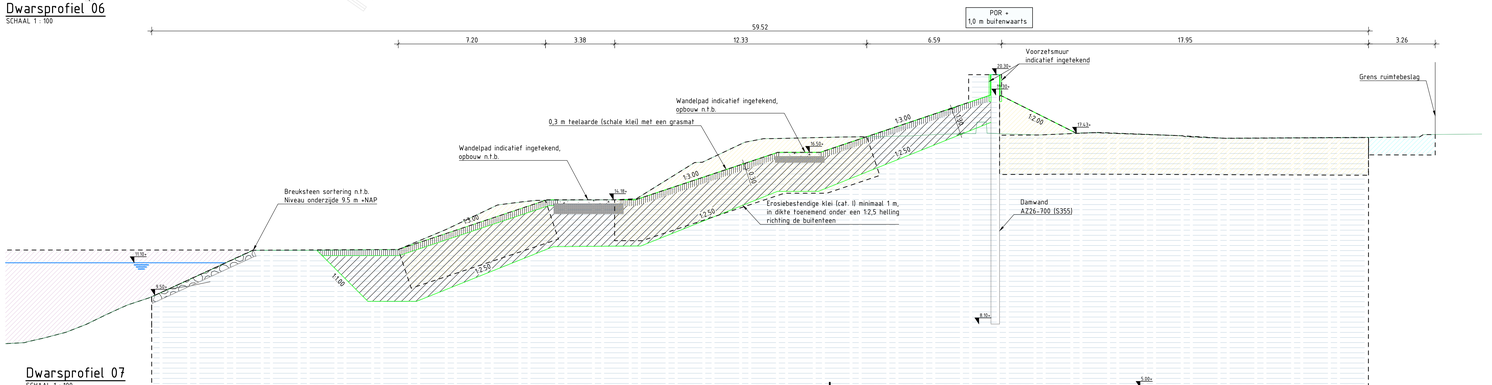

Dwarsprofiel 07
SCHAAL 1 : 100

LEGENDA

Bovenaanzicht | Situatie boven maaiveld
- Tijdelijk ruimtebeslag
- Tijdelijk ruimtebeslag water
- Permanent ruimtebeslag waterkering
- Permanent ruimtebeslag inpassing

Dwarsprofielen
- Tijdelijk ruimtebeslag (TBR)
- Tijdelijk ruimtebeslag water (TBR)
- Permanent ondergronds ruimtebeslag (POR)
- Permanent ruimtebeslag inpassing (PRI)

Arceringen Ontwerp Waterkering
- Teelaarde
- Klei
- Stortsteen
- Metselwerk
- Beton
- Natuursteen
- Drainage
- Huidig maaiveld
- Ontwerp maaiveld

OPMERKINGEN
- Maten in meters (m), tenzij anders vermeld;
- Hoogtematen in meters (m) ten opzichte van N.A.P., tenzij anders vermeld;
- Hoekmaten in graden (360°), tenzij anders vermeld;
- Coördinaten in meters (m) in het RD-stelsel (Netherlands-RD, oblique stereographic projection).

0 1 2 3 4m
SCHAAL 1:100

0 10 20 30 40m
SCHAAL 1:1000

Witteveen+Bos

Wijz.	Getekend	Datum	Omschrijving
A			
B			
C			

CONCEPT (ter V1-09-2025)

Opdrachtgever
Waterschap Limburg
Project
Planuitwerking dijkversterking Venlo 't Bat
Onderdeel
Ontwerp waterkering
Systeemruimte

Status	Concept	Getekend	M. Kleinjan
		Gecontroleerd	D. Bottenberg
Datum		Goedgekeurd	H. Trull

Formaat	Schaal	Projectcode	Tekeningnummer	Bladnummer
A0	1:100/1000	149563	12-2040	1/1

Witteveen+Bos Raadgevende ingenieurs B.V. | Deventer
Leeuwenbrugg 8 | Postbus 233 | 7400 AE Deventer | +31 (0)570 69 79 11 | www.witteveenbos.com | KvK 38020751

Geen rechten ontleend aan inhoud. © 2025 Witteveen+Bos

Plotdatum: 11/1/2026 9:35