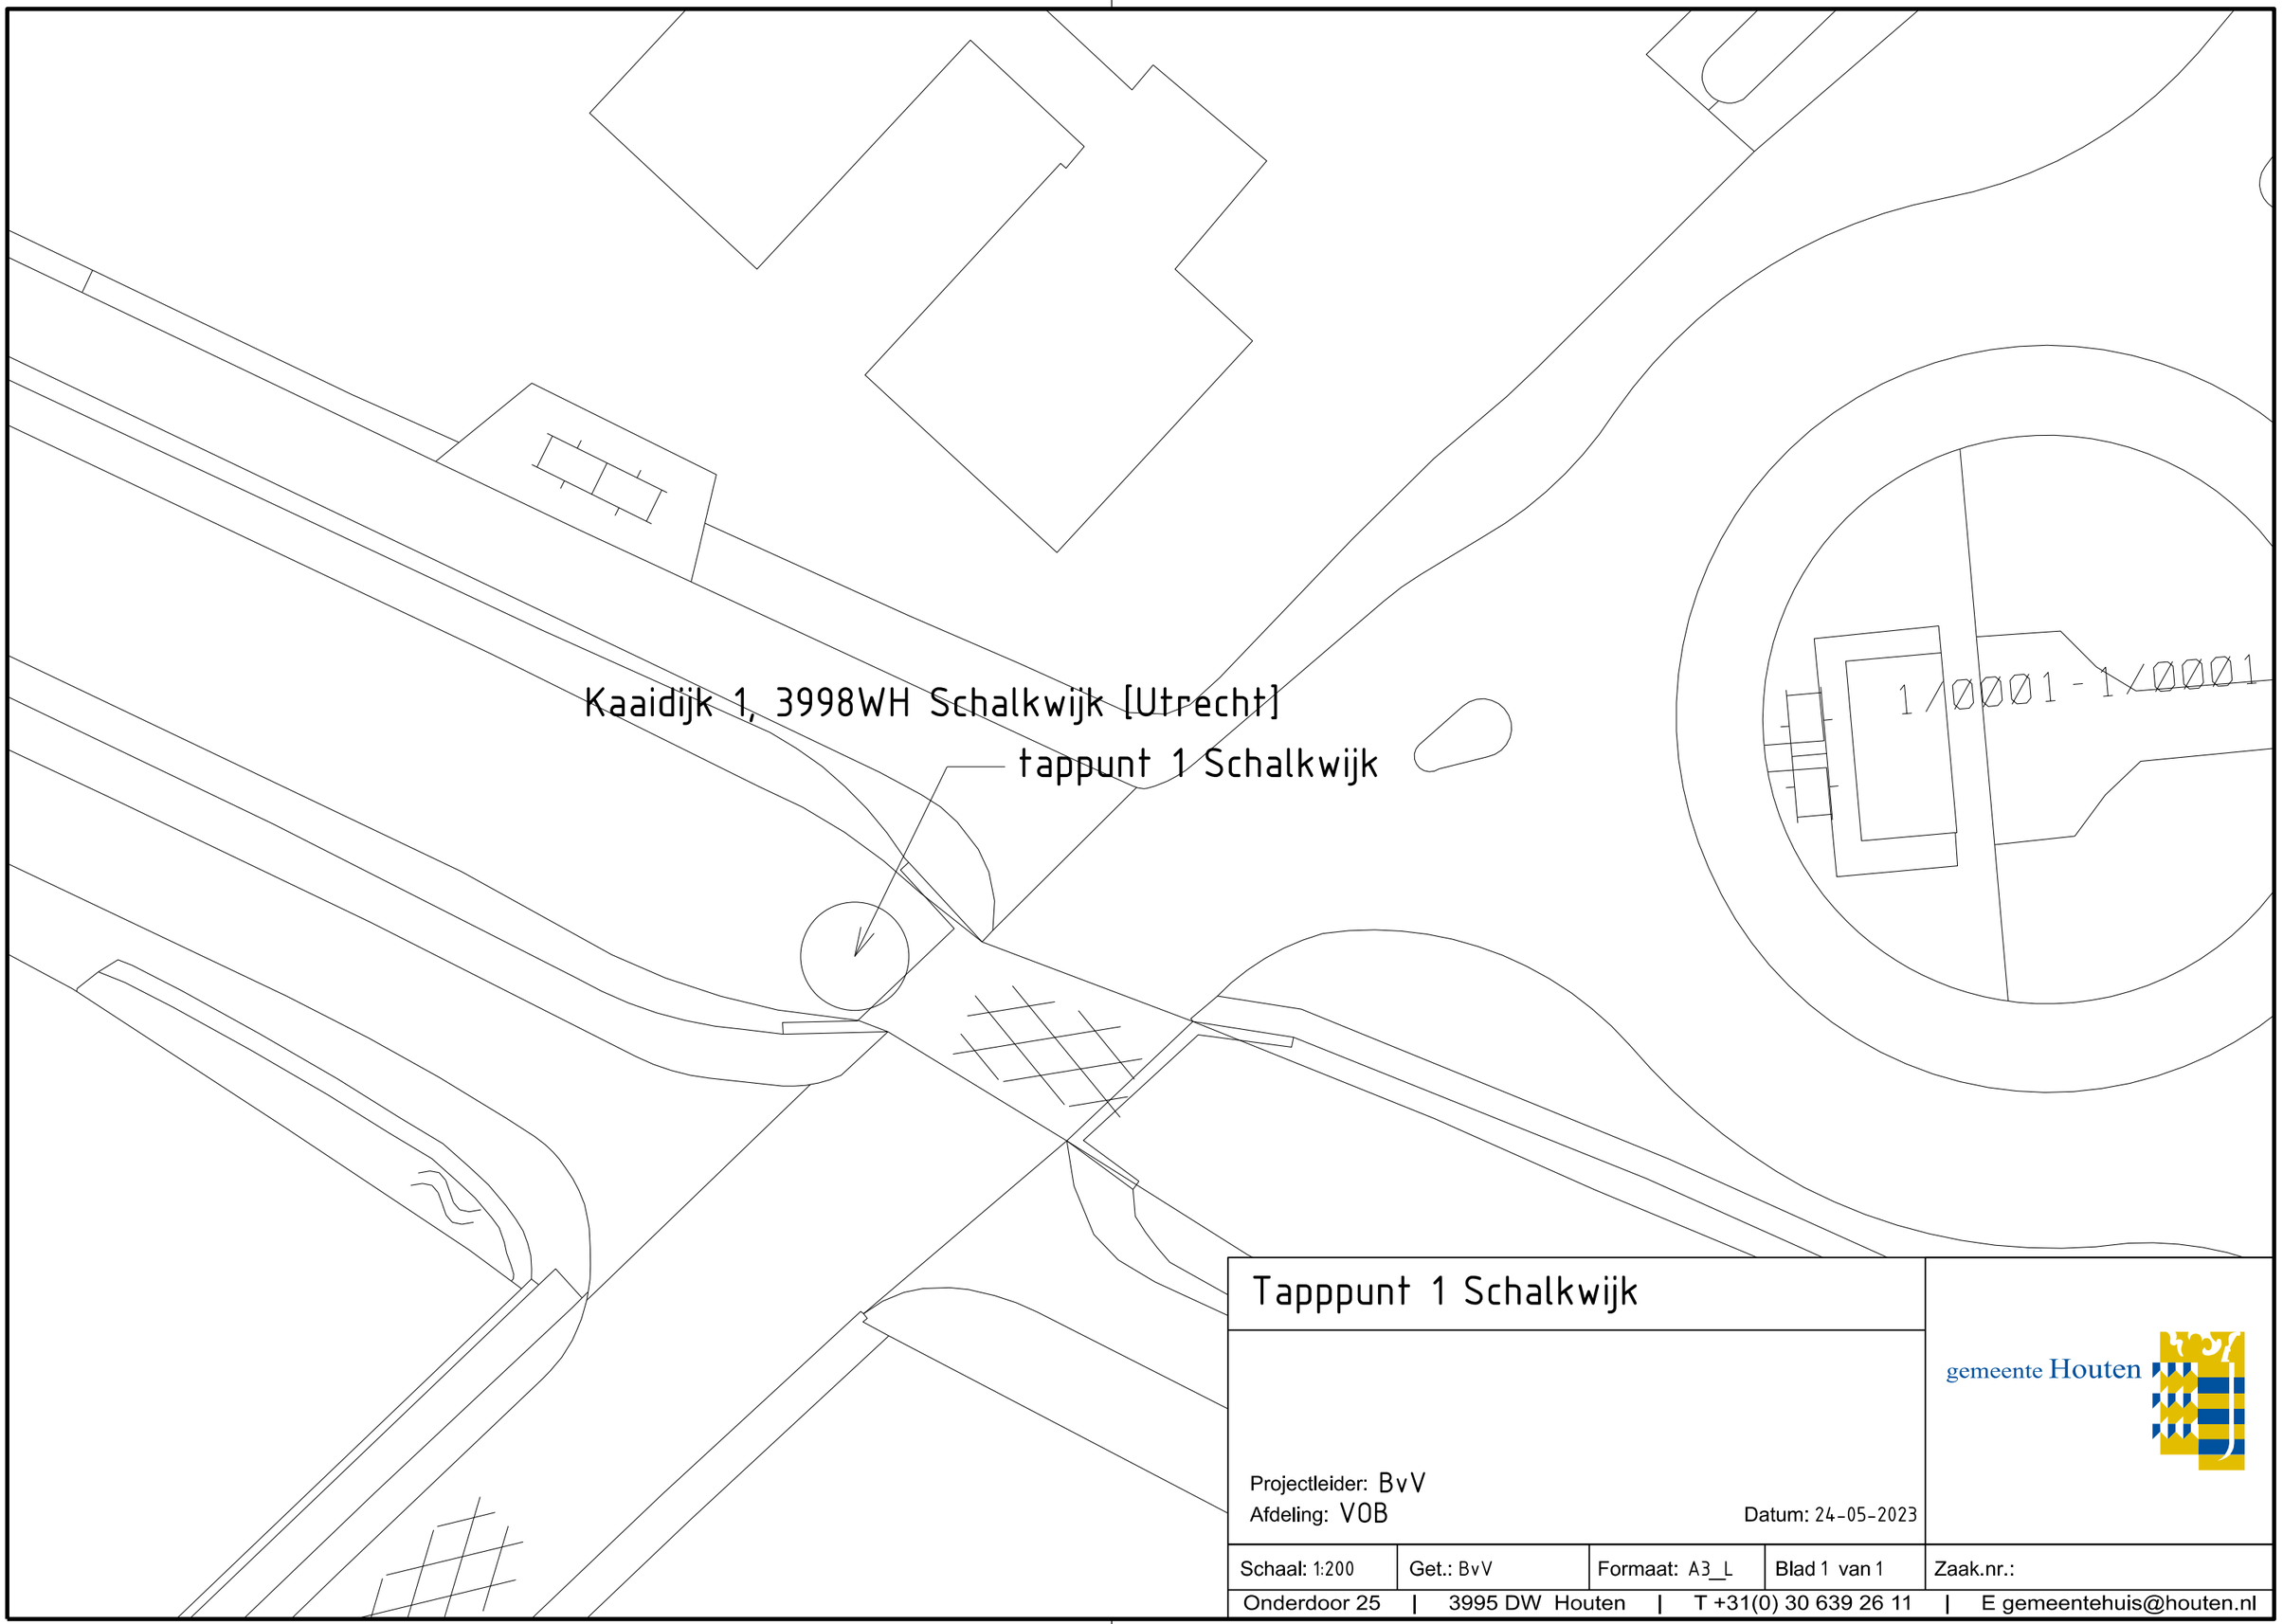


Tapppunt 1 Schalkwijk

gemeente Houten

Projectleider: BvV
Afdeling: VOB
Datum: 24-05-2023

Schaal: 1:200	Get.: BvV	Formaat: A3_L	Blad 1 van 1	Zaak.nr.:

Onderdoor 25 | 3995 DW Houten | T +31(0) 30 639 26 11 | E gemeentehuis@houten.nl