


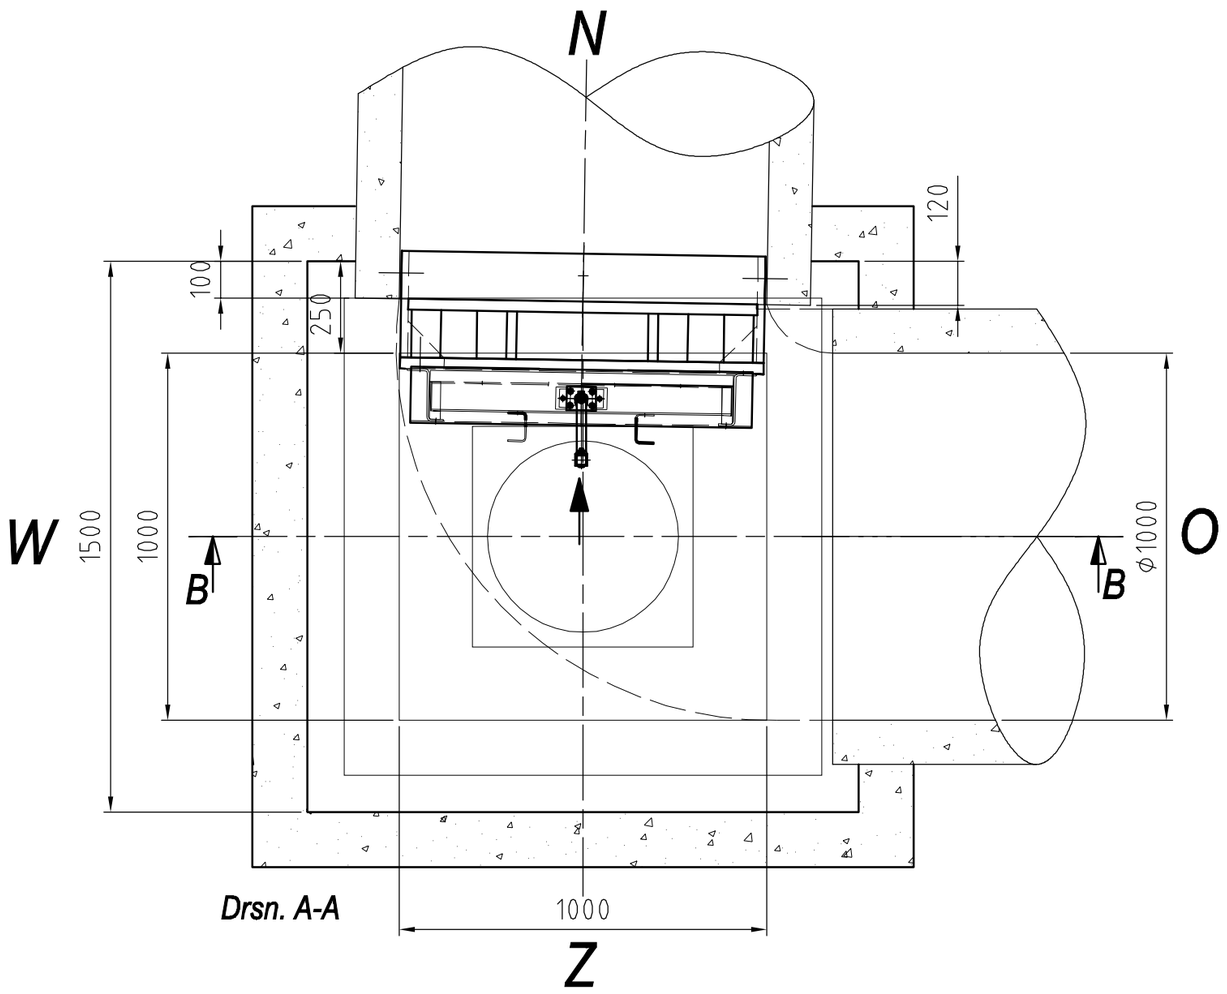


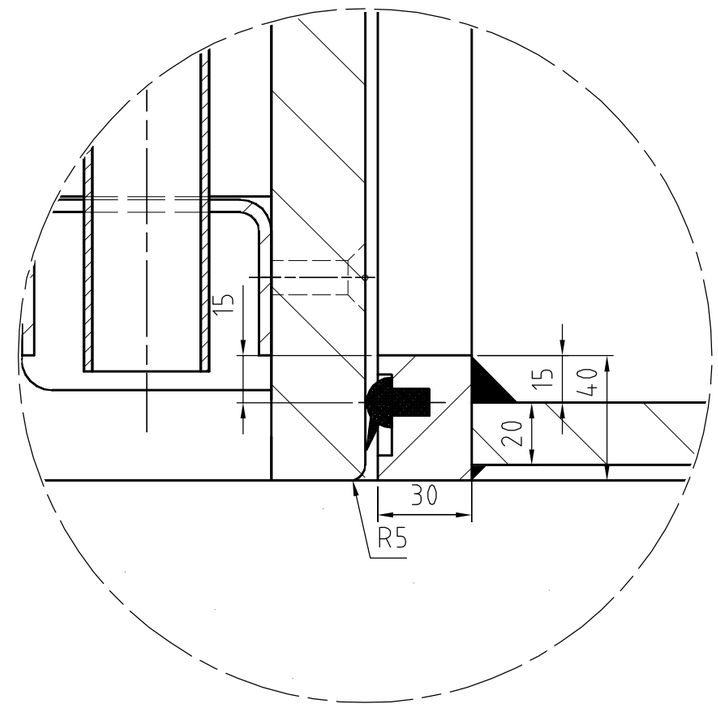

Detail D

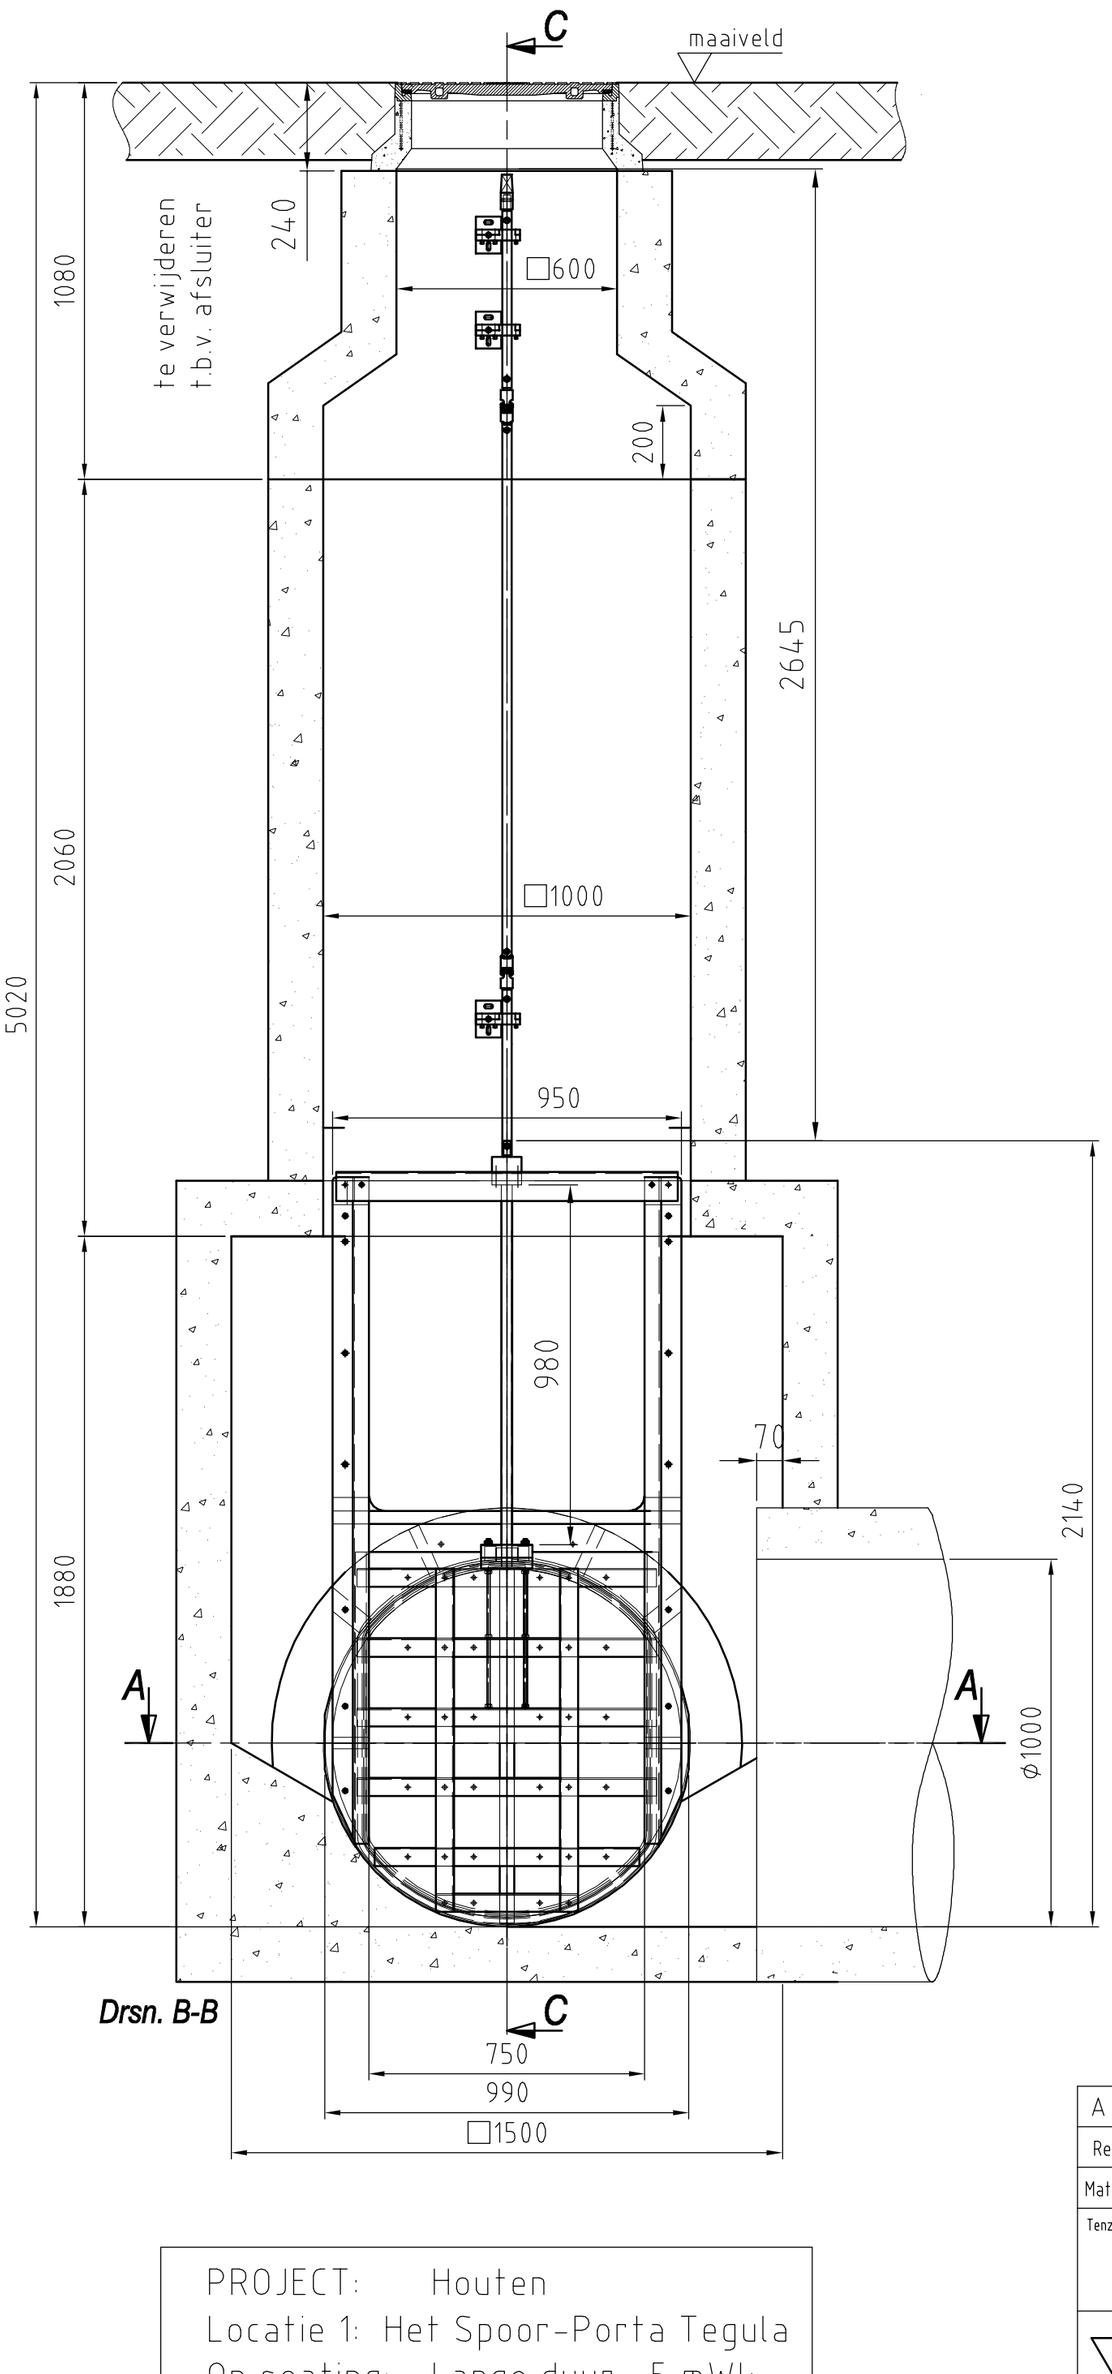

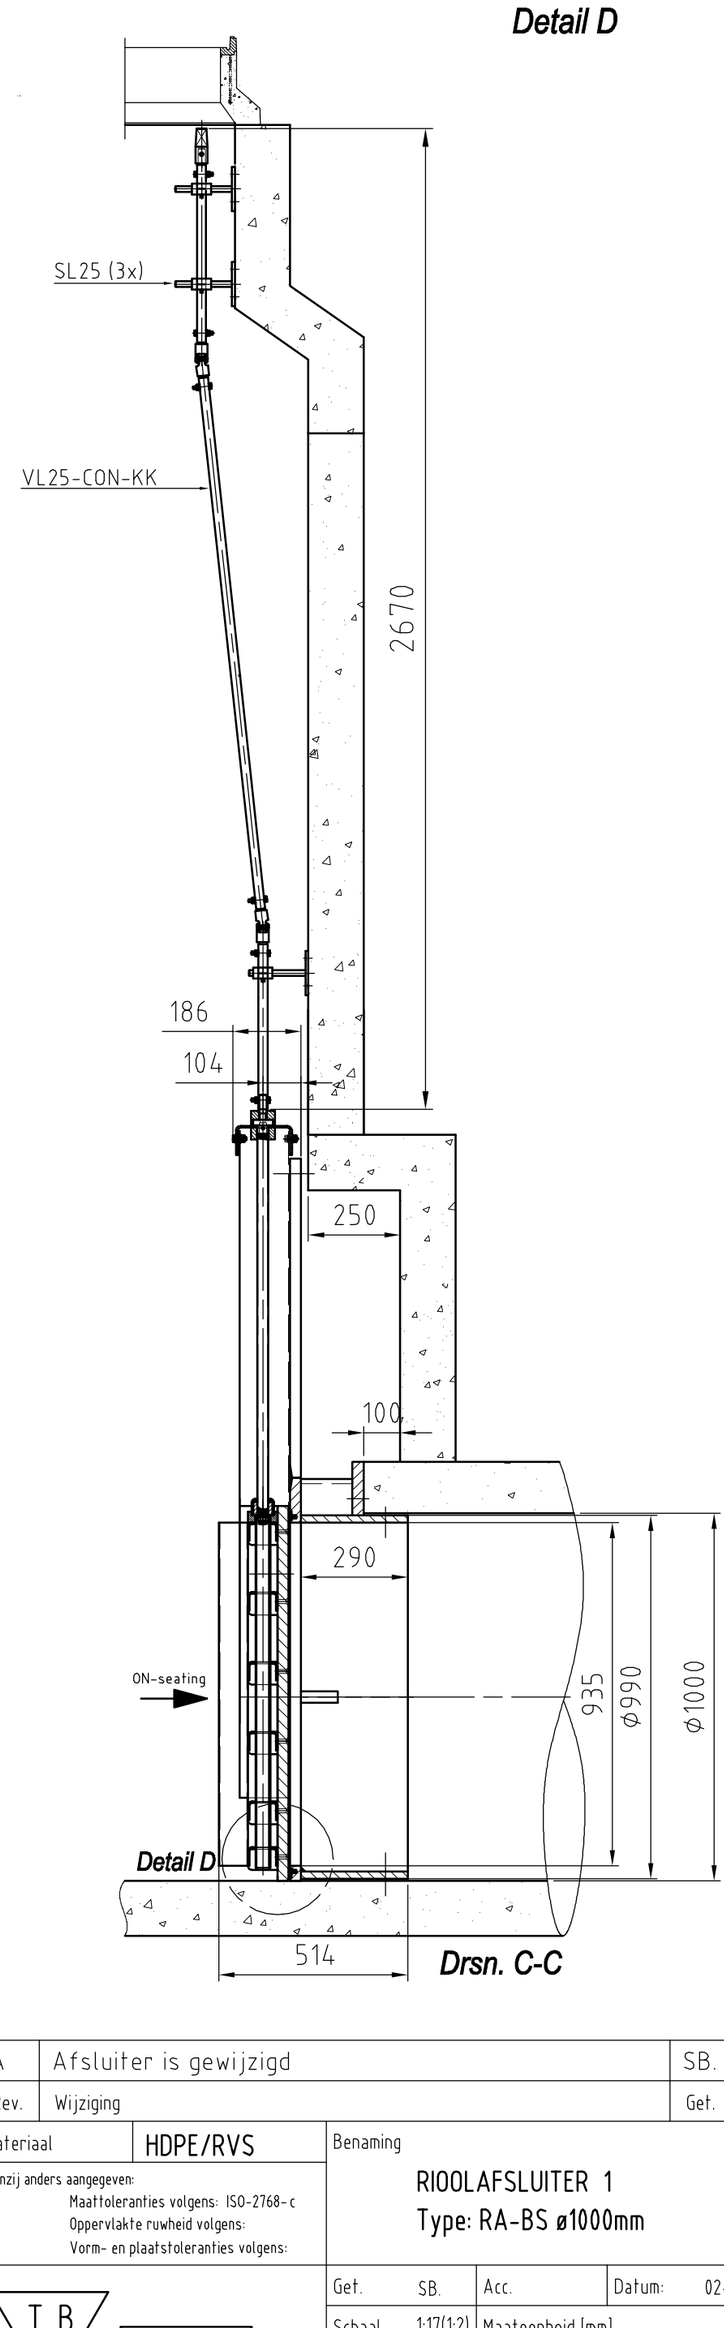

WIJZIGINGEN VOORBEHOUDEN
Niets van deze tekening mag zonder onze toestemming worden gecopiëerd, noch aan derden ter inzage worden gegeven en blijft ons eigendom

A	Afsluiter is gewijzigd	SB.	27-08-2014	JvD
Rev.	Wijziging	Get.	Datum	Acc.

Materiaal	HDPE/RVS	Benaming	RIOOLAFSLUITER 1 Type: RA-BS ø1000mm		
Tenzij anders aangegeven: Maattoleranties volgens: ISO-2768-c Oppervlakte ruwheid volgens: Vorm- en plaatstoleranties volgens:					
TBS SOEST bv GESPECIALISEERD IN PRODUCTEN VOOR WEGEN - EN WATERBOUW		Get. SB.	Acc.	Datum: 02-05-2014	Afd.
		Schaal 1:17(1:2)	Maateenheid [mm]		Blad: 1/1
		Am. proj.	A 2	Tekeningnummer PUT-RA-HOUTEN-1-Dok	Revisie A

PROJECT: Houten
Locatie 1: Het Spoor-Porta Tegula
On seating: Lange duur 5 mWk