


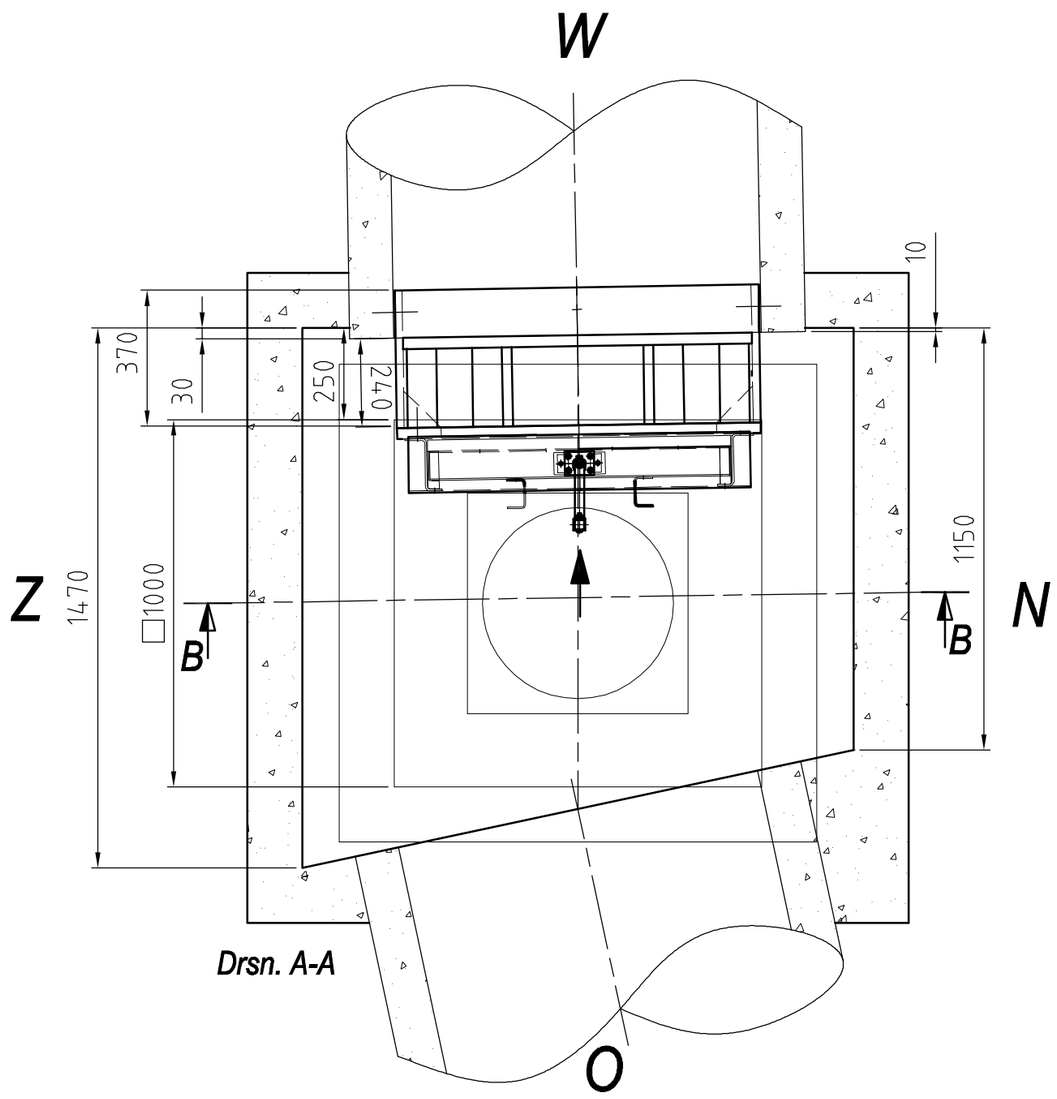


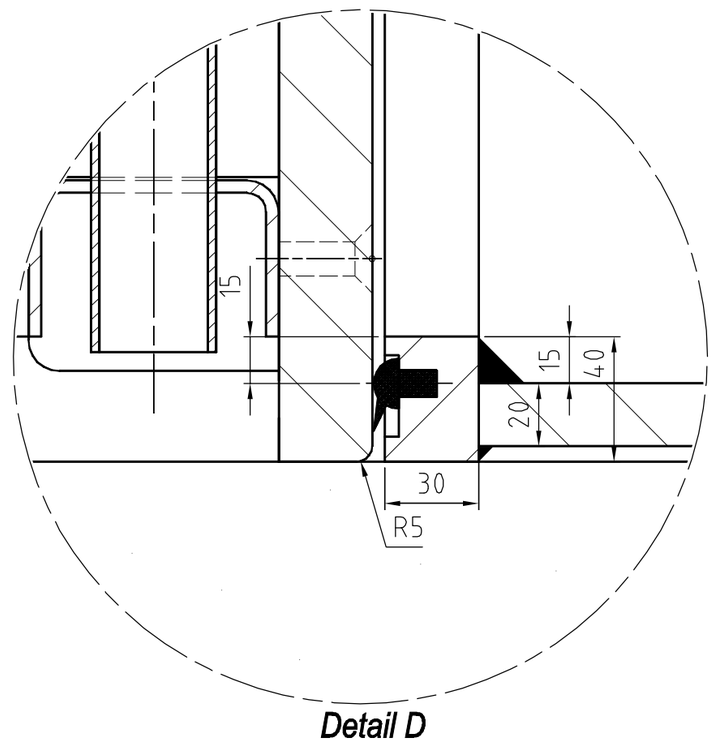

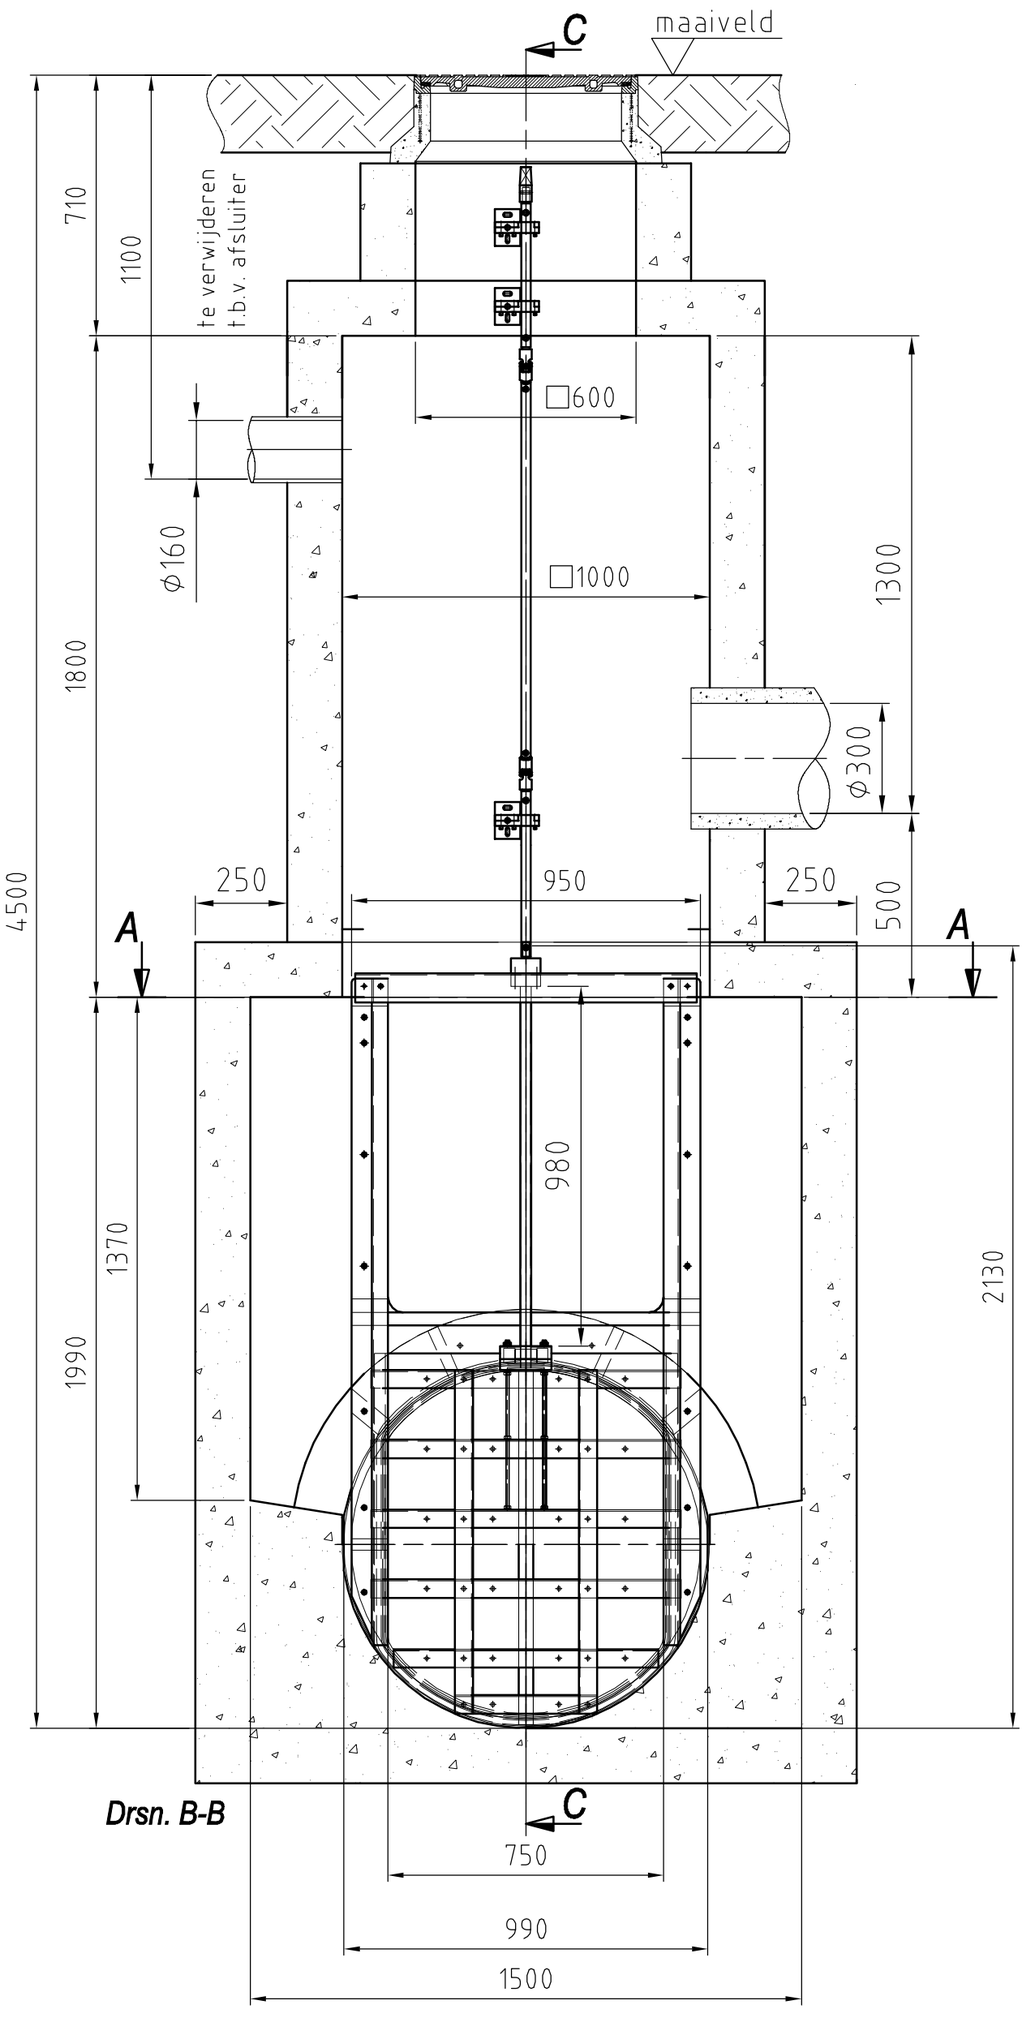

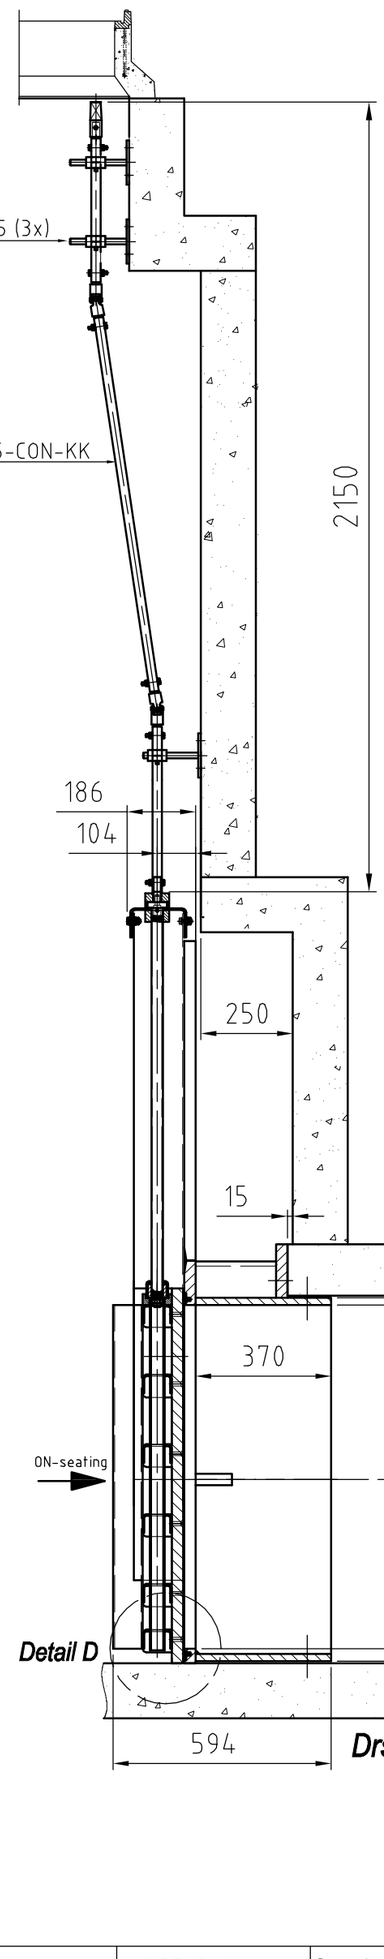

WIJZIGINGEN VOORBEHOUDEN
Niets van deze tekening mag zonder onze toestemming worden gecopiëerd, noch aan derden ter inzage worden gegeven en blijft ons eigendom

PROJECT: Houten
Locatie 2: Achtertuin-Hollandsspoor 50
On seating: Lange duur 5 mWk

Materiaal	HDPE/RVS	Benaming			
Tenzij anders aangegeven: Maattoleranties volgens: ISO-2768-c Oppervlakte ruwheid volgens: Vorm- en plaatstoleranties volgens:		RIOOLAFSLUITER 2 Type: RA-BS ø1000mm			
TBS SOEST bv GESPECIALISEERD IN PRODUCTEN VOOR WEGEN - EN WATERBOUW		Get. SB.	Acc.	Datum: 28-08-2014	Afd.
		Schaal 1:17(1:2)	Maateenheid [mm]		Blad: 1/1
		Am. proj.	A 2	Tekeningnummer PUT-RA-HOUTEN-2-Dok	Revisie