

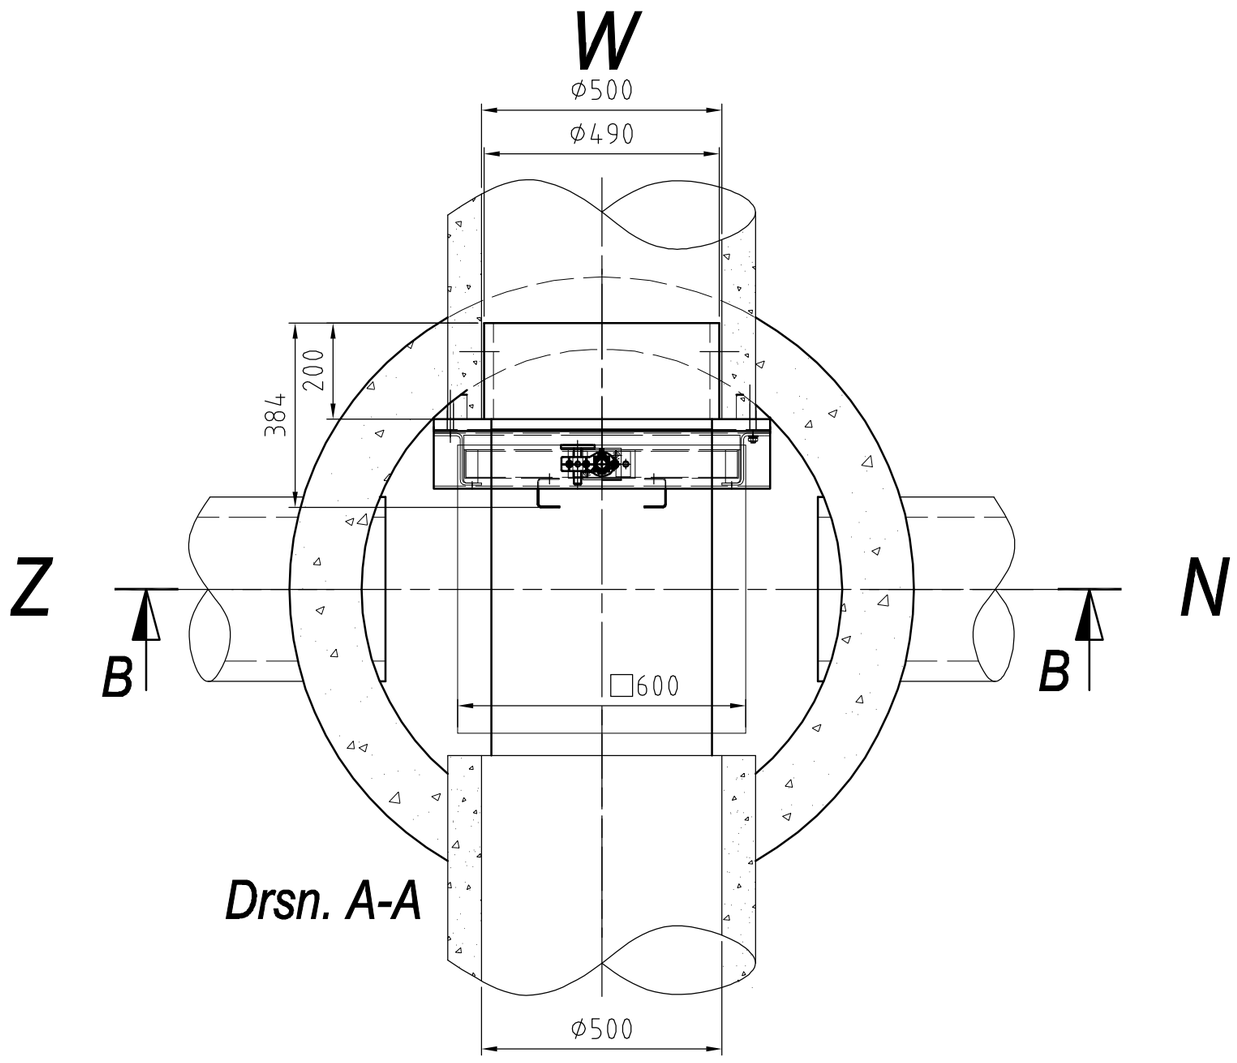


Drsn. A-A

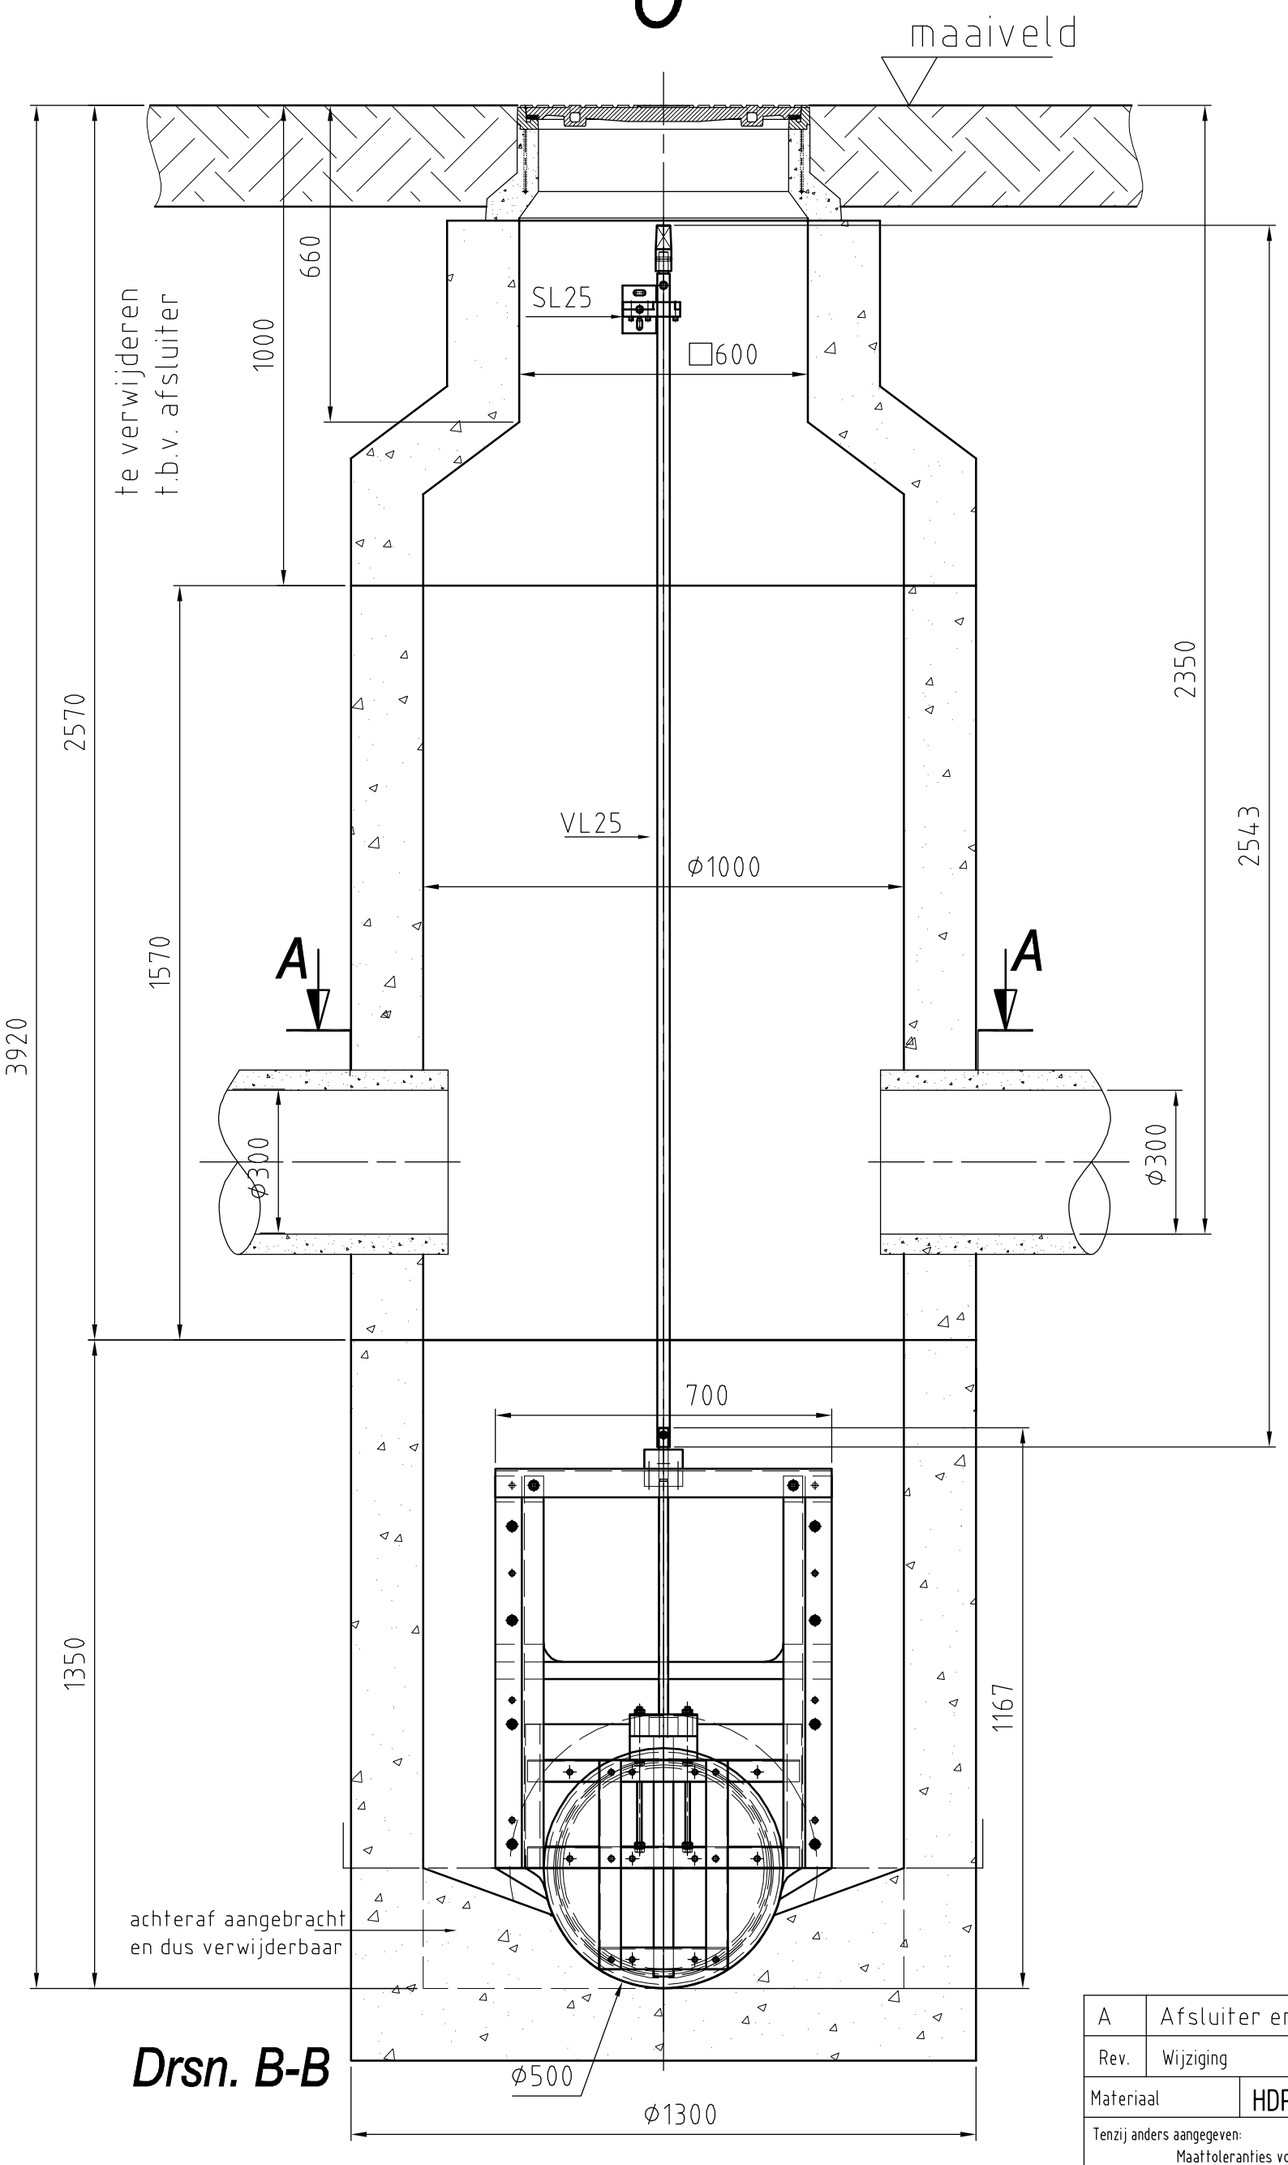

Drsn. B-B

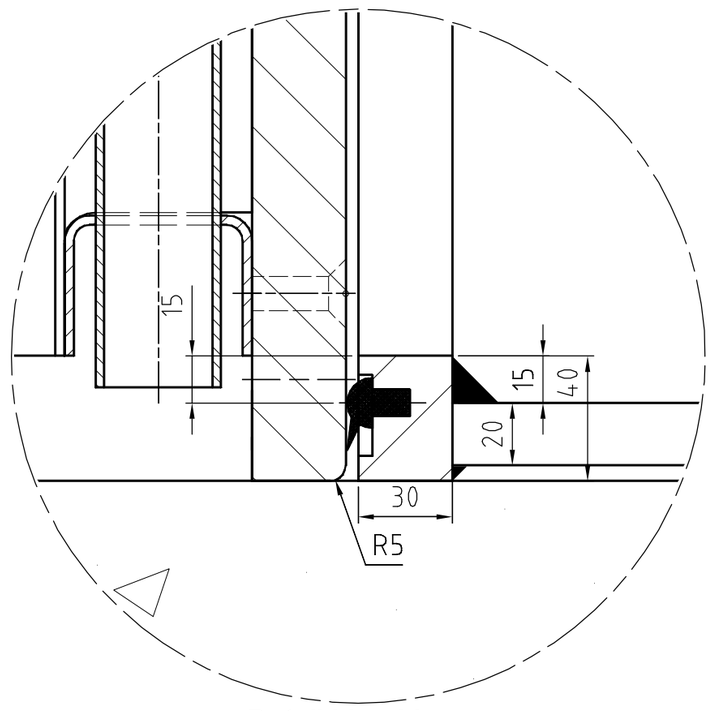

Detail Liprubber

PROJECT: Houten
Locatie 3: Het Spoor 186_1
On seating : Lange duur 5 mWk

A	Afsluiter en naam is gewijzigd	SB.	26-08-2014	JvD
Rev.	Wijziging	Get.	Datum	Acc.

Materiaal: HDPE/RVS

Tenzij anders aangegeven:
Maattoleranties volgens: ISO-2768-c
Oppervlakte ruwheid volgens:
Vorm- en plaatstoleranties volgens:

Benaming: RIOOLAFSLUITER 3
Type: RA-BS ø500mm

TBS SOEST bv
GESPECIALISEERD IN PRODUCTEN VOOR WEGEN - EN WATERBOUW

Get. SB.	Acc.	Datum: 02-05-2014	Afd.	
Schaal 1:13(1:2)	Maateenheid [mm]		Blad: 1/1	
Am. proj.	A 2	Tekeningnummer: PUT-RA-HOUTEN-3-Dok	Revisie: A	

WIJZIGINGEN VOORBEHOUDEN
Niets van deze tekening mag zonder onze toestemming worden gecopiëerd, noch aan derden ter inzage worden gegeven en blijft ons eigendom