

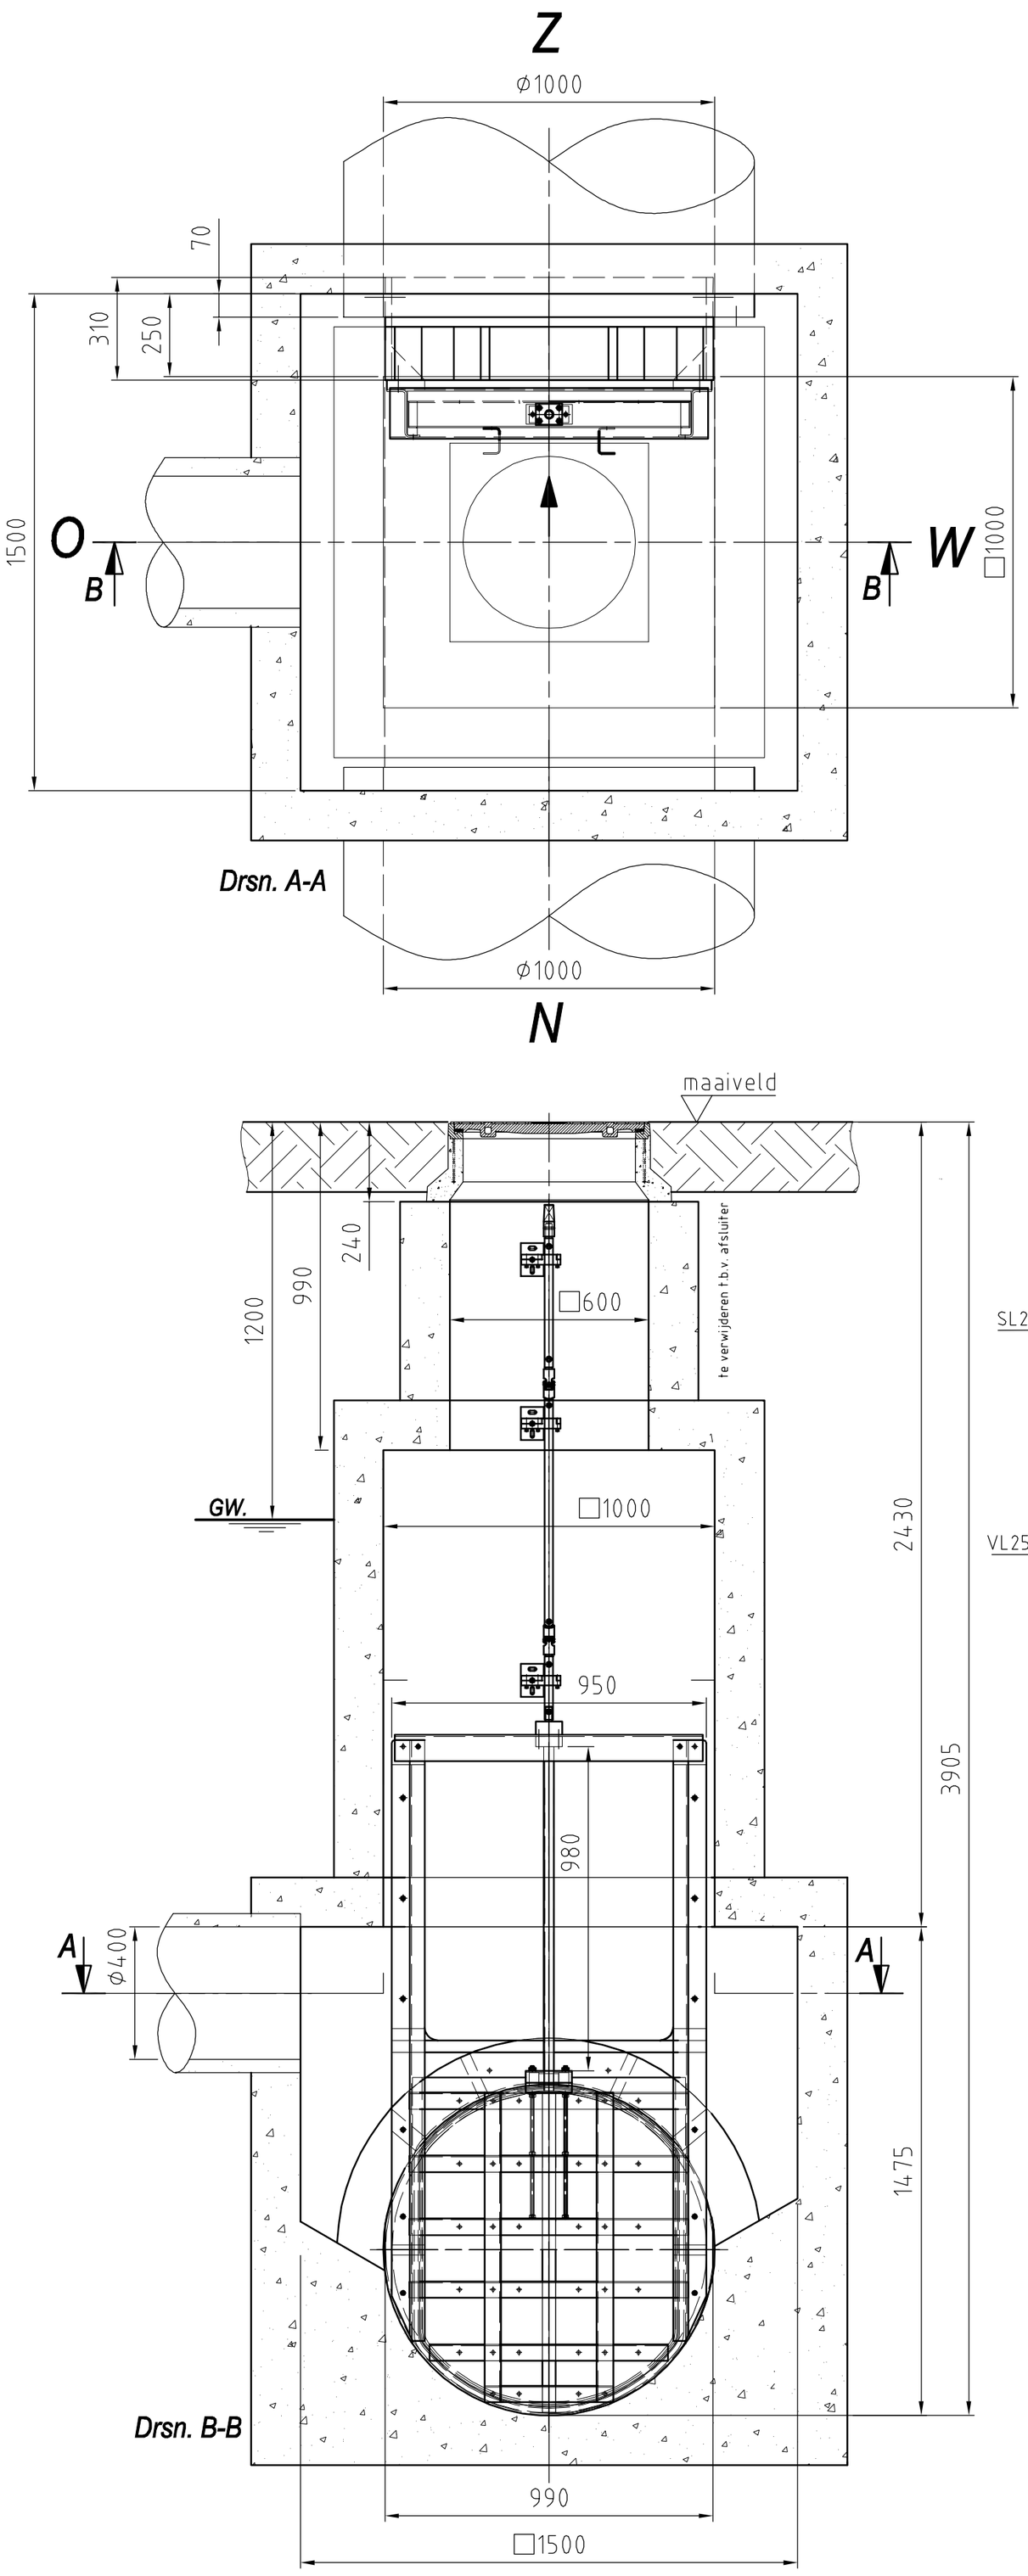


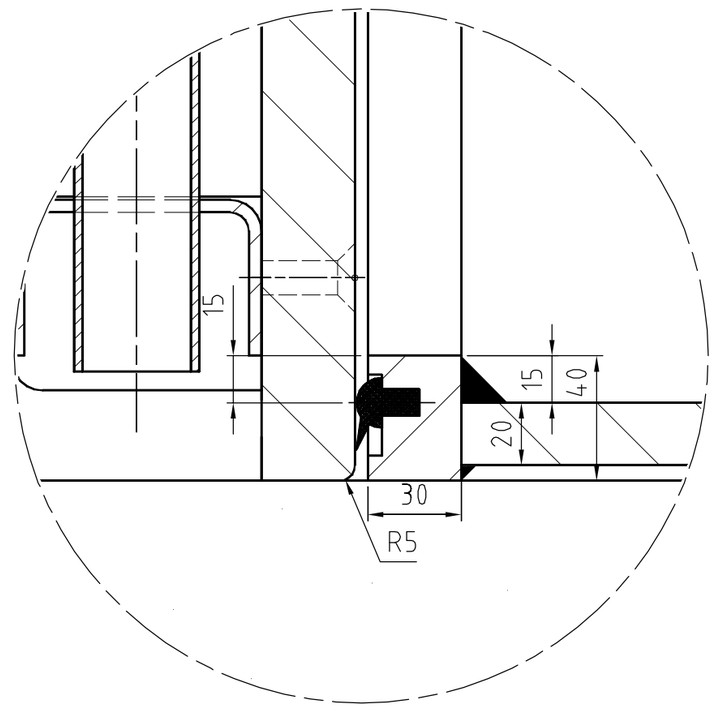

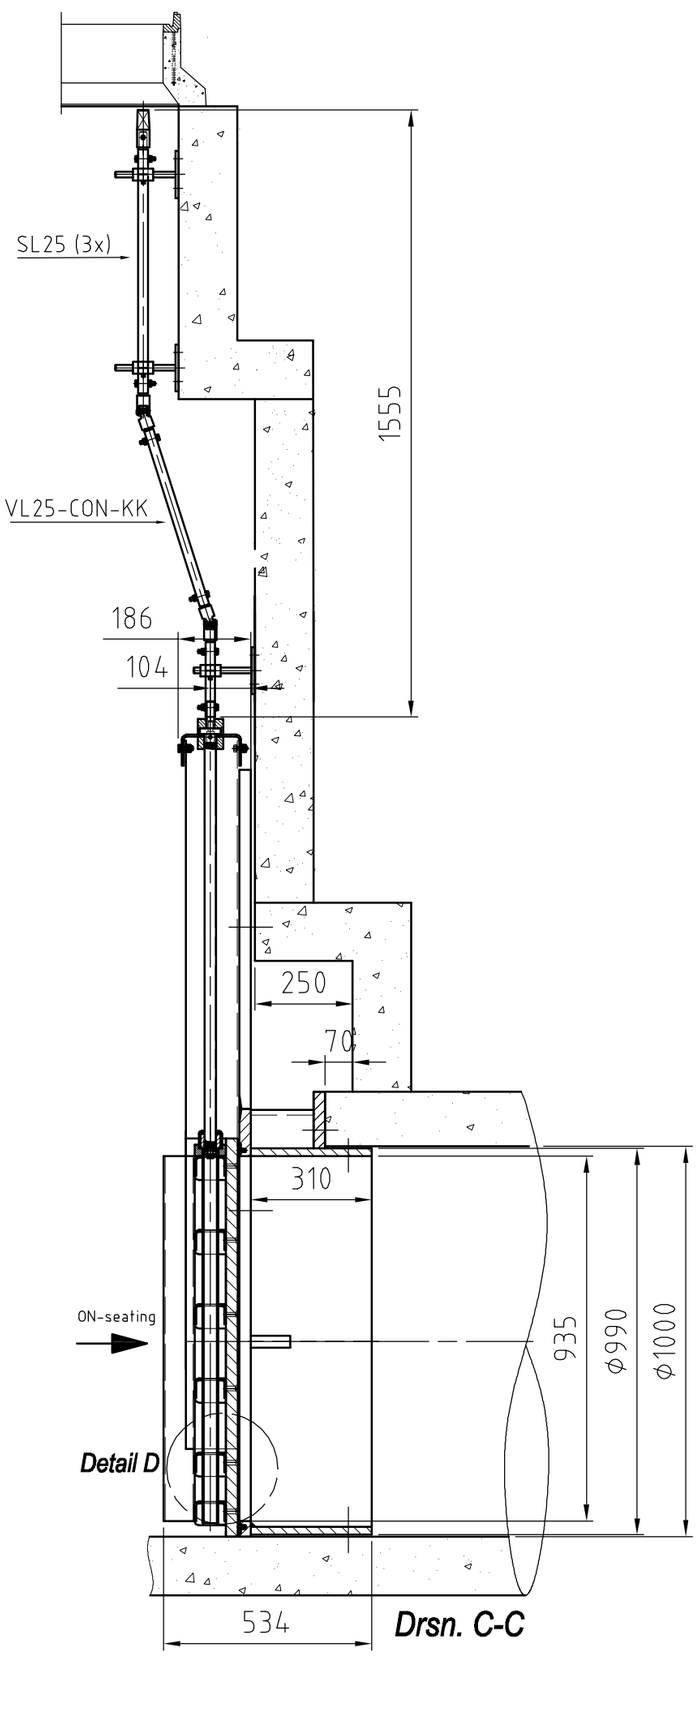

WIJZIGINGEN VOORBEHOUDEN
Niets van deze tekening mag zonder onze toestemming worden gecopiëerd, noch aan derden ter inzage worden gegeven en blijft ons eigendom

PROJECT: Houten
Locatie 4: Het Spoor 178
On seating: Lange duur 5 mWk

A	Afsluiter en naam is gewijzigd	SB.	27-08-2014	JvD
Rev.	Wijziging	Get.	Datum	Acc.

Materiaal: HDPE/RVS

Tenzij anders aangegeven:
Maattoleranties volgens: ISO-2768-c
Oppervlakte ruwheid volgens:
Vorm- en plaatstoleranties volgens:

Benaming
RIOOLAFSLUITER 4
Type: RA-BS ø1000mm

TBS SOEST bv
GESPECIALISEERD IN PRODUCTEN VOOR WEGEN - EN WATERBOUW

Get. SB.	Acc.	Datum: 02-05-2014	Afd.	
Schaal 1:12(1:2)	Maateenheid [mm]		Blad: 1/1	
Am. proj.	A 2	Tekeningnummer PUT-RA-HOUTEN-4-Dok		Revisie A