

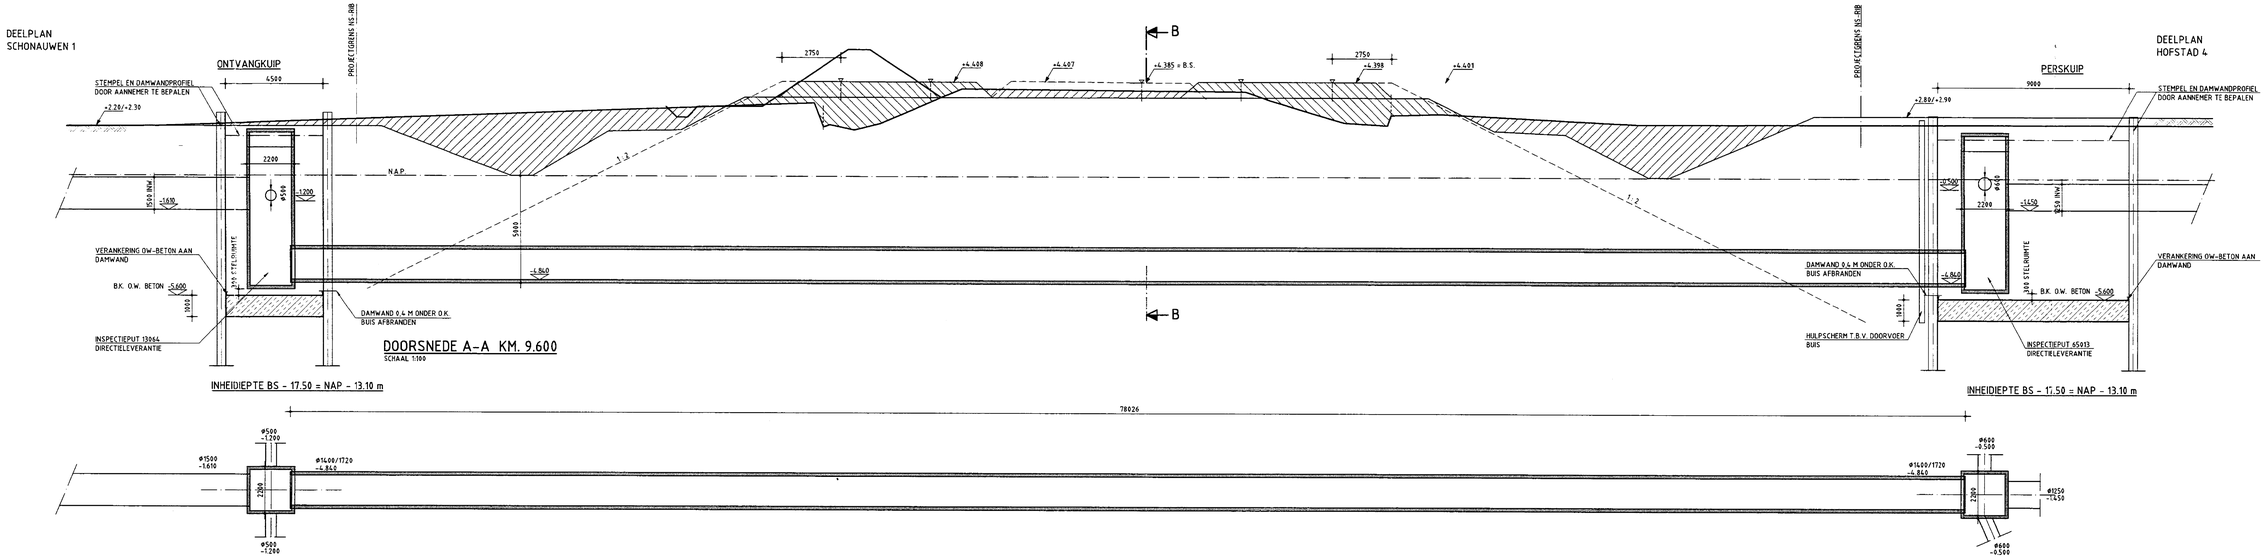


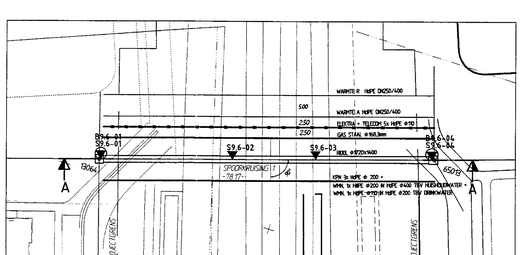


OVERZICHT SPOORKRUISING 1 KM. 9.600
Schaal 1:500

(DOOR DERDEN AANGEBRACHTEN WERKEN - NUTSLEIDINGEN - INDICATIEF)

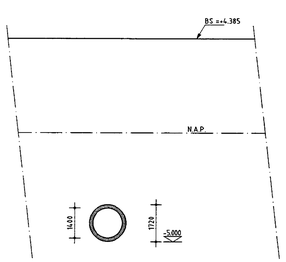

DOORSNEDE B-B
SCHAAL 1:100

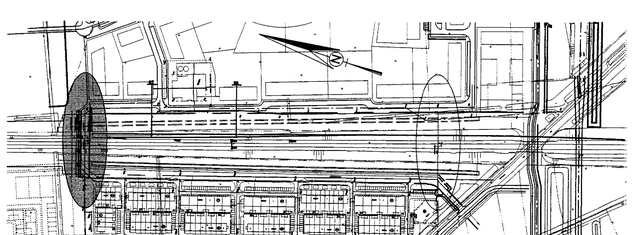

OVERZICHT LOCATIE SPOORKRUISINGEN
Schaal 1:2500

LEGENDA

T.Z.T. IN KADER VAN 4-SPORIGHEID TE ONTGRAVEN (BETREFT WERKEN I.O.V. NS RAILINFRABEHEER, VALT NIET ONDER DIT BESTEK)

T.Z.T. IN KADER VAN 4-SPORIGHEID AAN TE VULLEN (BETREFT WERKEN I.O.V. NS RAILINFRABEHEER, VALT NIET ONDER DIT BESTEK)

ONDERWATERBETON

BESTEKTEKENING dd. 03-08-2001

maten in millimeters, tenzij anders aangegeven
hoogtematen in meters t.o.v. NAP.

sturing:	SPOORKRUISING VINEX LOCATIE HOUTEN
onderwerp:	SPOORKRUISING 1
onderdeel:	PLANTEKENING EN DOORSNEDEN

gemeente Houten

Postbus 30, 3990 DA Houten
tel.: 030 - 6392611
Sector Stadsontwikkeling
Afdeling Projecten
Grontmij

bestek nr: 2001-39	get:
fase: 3 blad: 3 kwartr: 3	acc:
datum: 30-07-01	form: 1989*594
schaal: ZIE TEK. tek.nr:	1364732-23-42-WK-0051
projectnr: 1364732	
bestandsnaam: 99300012.dwg	archnr:

Plotdatum : 30-07-01

N:\PROJECT\CW\1364732\23\99300012.DWG