
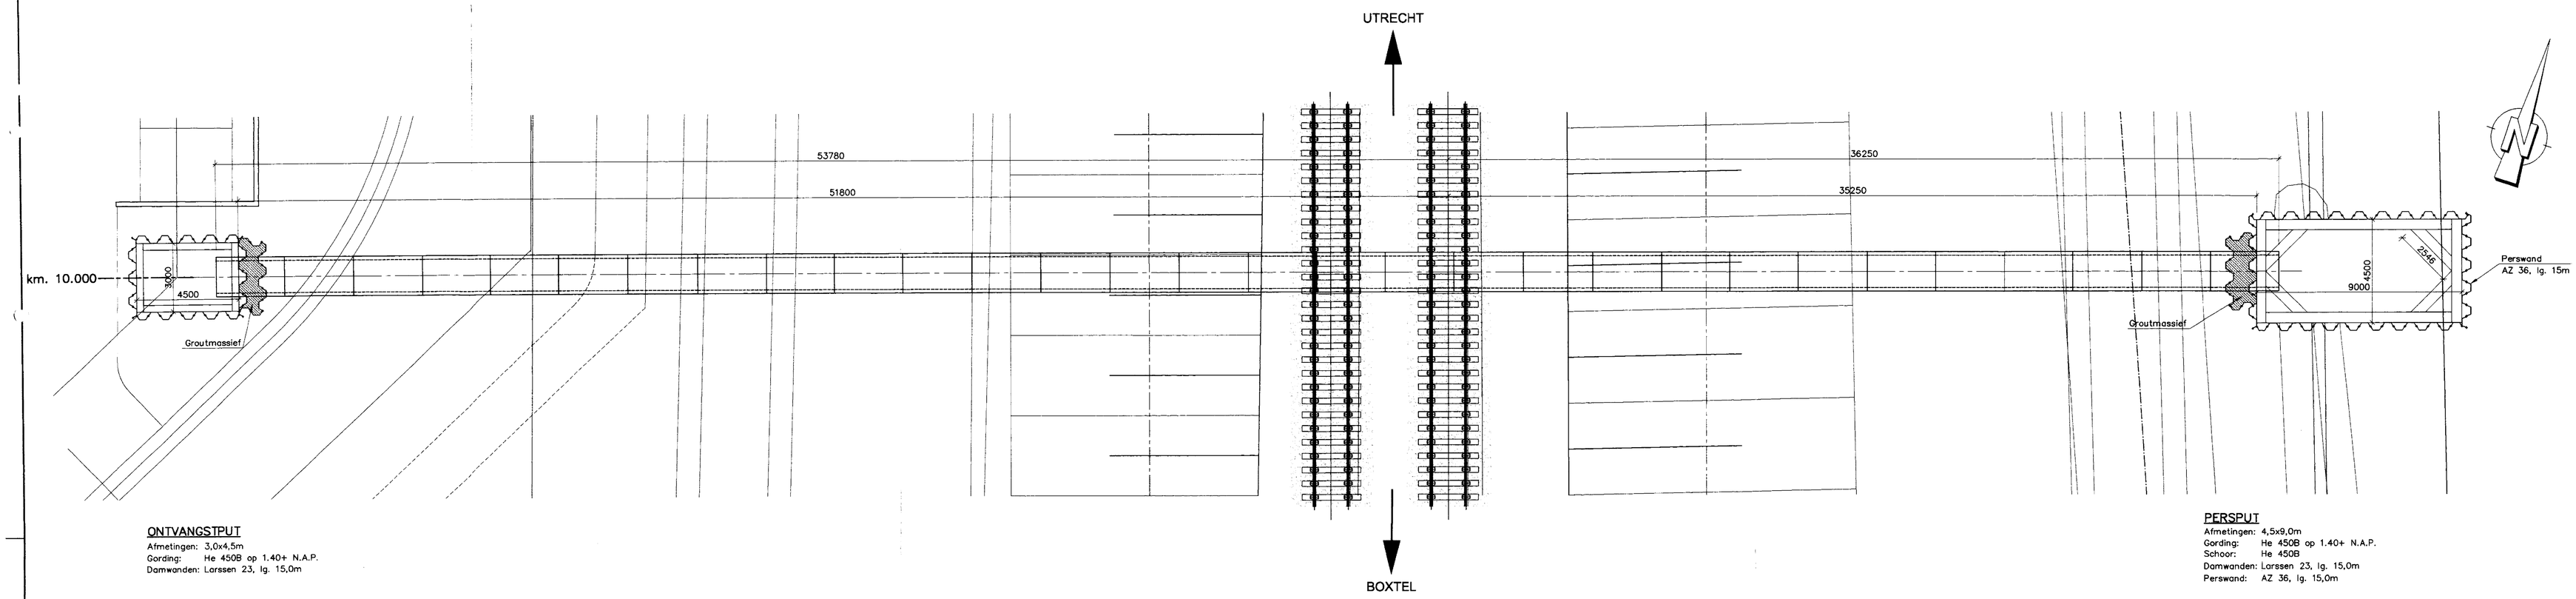



ONTVANGSTPUT
Afmetingen: 3,0x4,5m
Gording: He 450B op 1.40+ N.A.P.
Damwanden: Larssen 23, lg. 15,0m

PERSPUT
Afmetingen: 4,5x9,0m
Gording: He 450B op 1.40+ N.A.P.
Schoor: He 450B
Damwanden: Larssen 23, lg. 15,0m
Perswand: AZ 36, lg. 15,0m


BOVENAANZICHT
SCHAAL 1:100

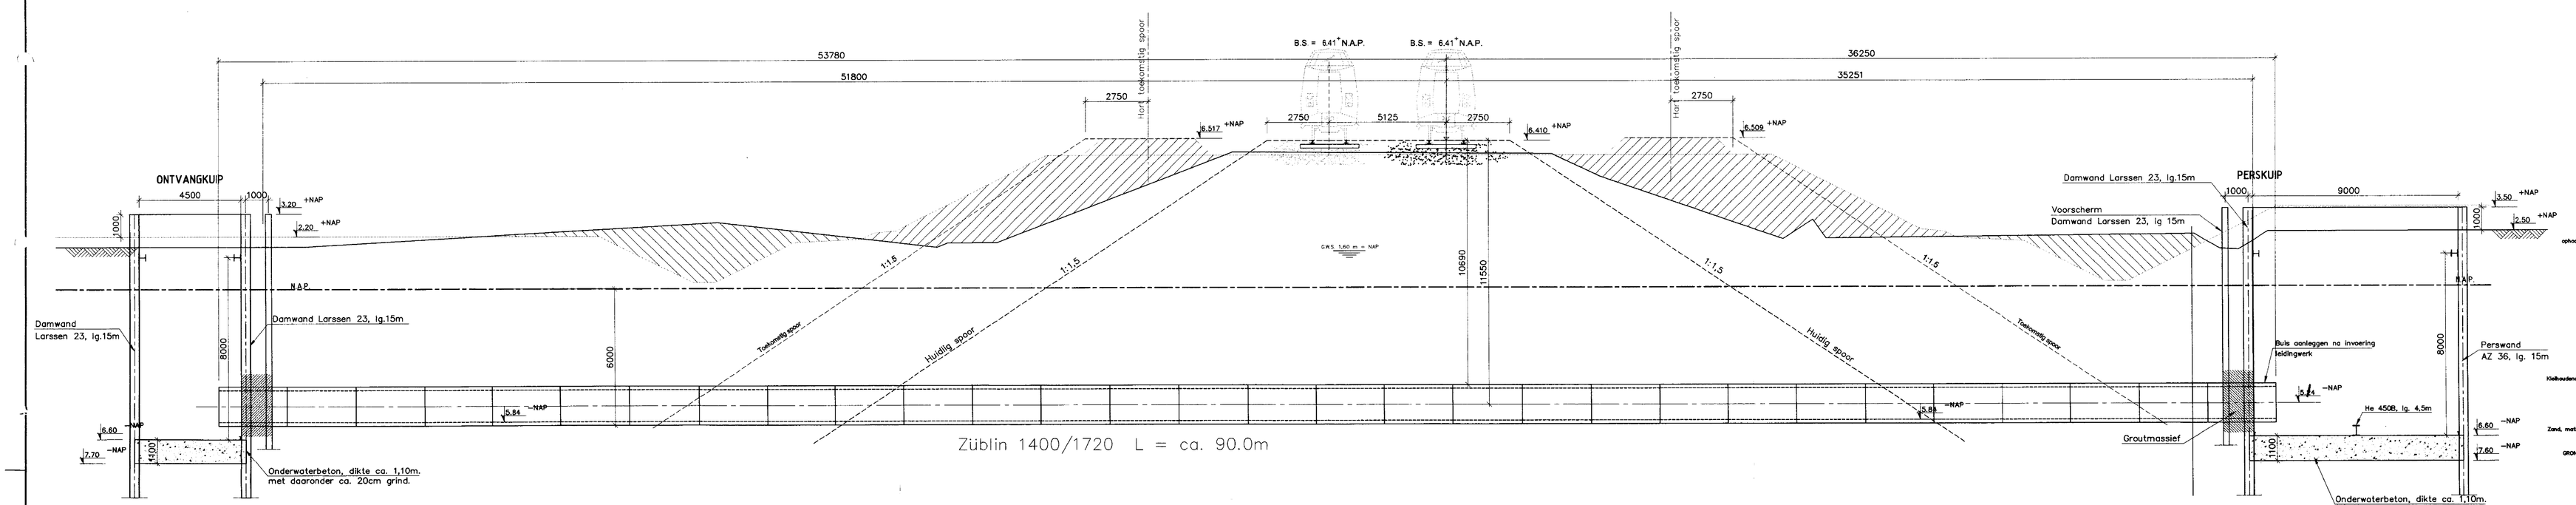

LANGSDOORSNEDE
SCHAAL 1:100

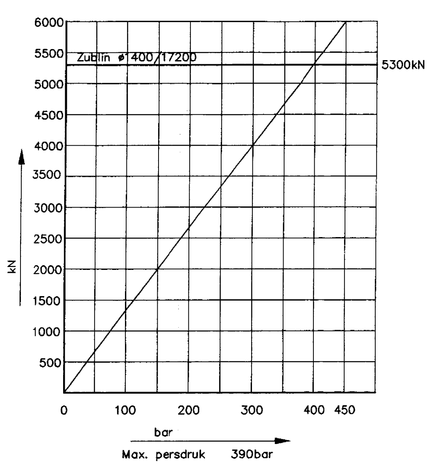

VIJZELGRAFIEK

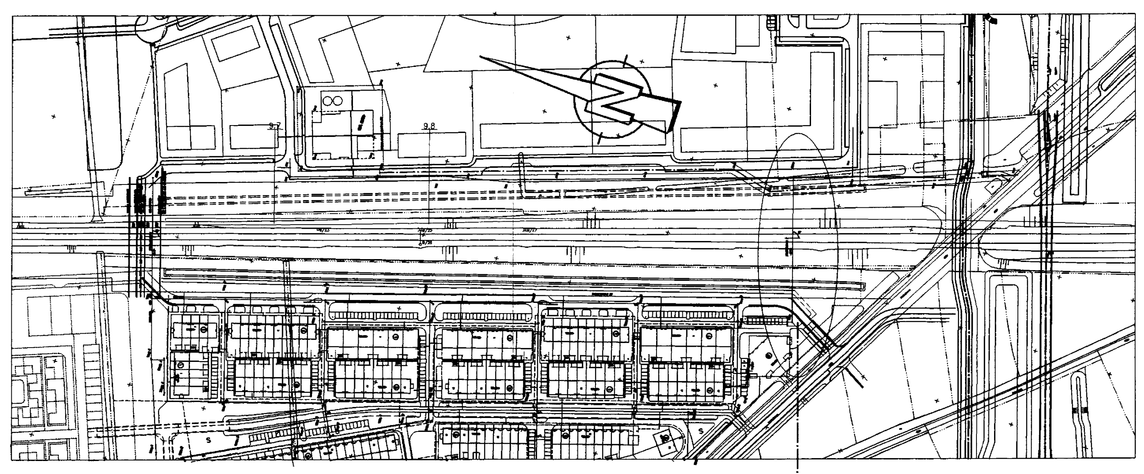

SPOORKRUISING 2
KM. 10.000

SITUATIE
SCHAAL 1:2000

Boormethode: Gesloten front

UITGANGSPUNT: N.A.P. = 0

EERST KABELS ZOEKEN!

NS DOSSIER: 8761

opdr.gever: Gemeente Houten

werk : **Boring in spoorbaan Utrecht CS–Boxtel t.h.v. km. 10.000**

onderwerp: **Zijlinbuis #1400/1720 lg . 90m**

schaal : 1:100
formaat : A0
datum : 17–09–2001
getekend : R.F.L.Oisthoorn gezien :

status : **CONCEPT**

Strukton Betonbouw
Afd. Pers-Schuif en Vijzeltechniek
kobaltweg 59–61
postbus 1025
3600 BA maarssen
telefoon 030 2425799
telefax 030 2486700

ordernr: 4766
bladnr: 02

L:\Afd\Zijlin\Arch\Tekeningen\ATB01-02.dwg