



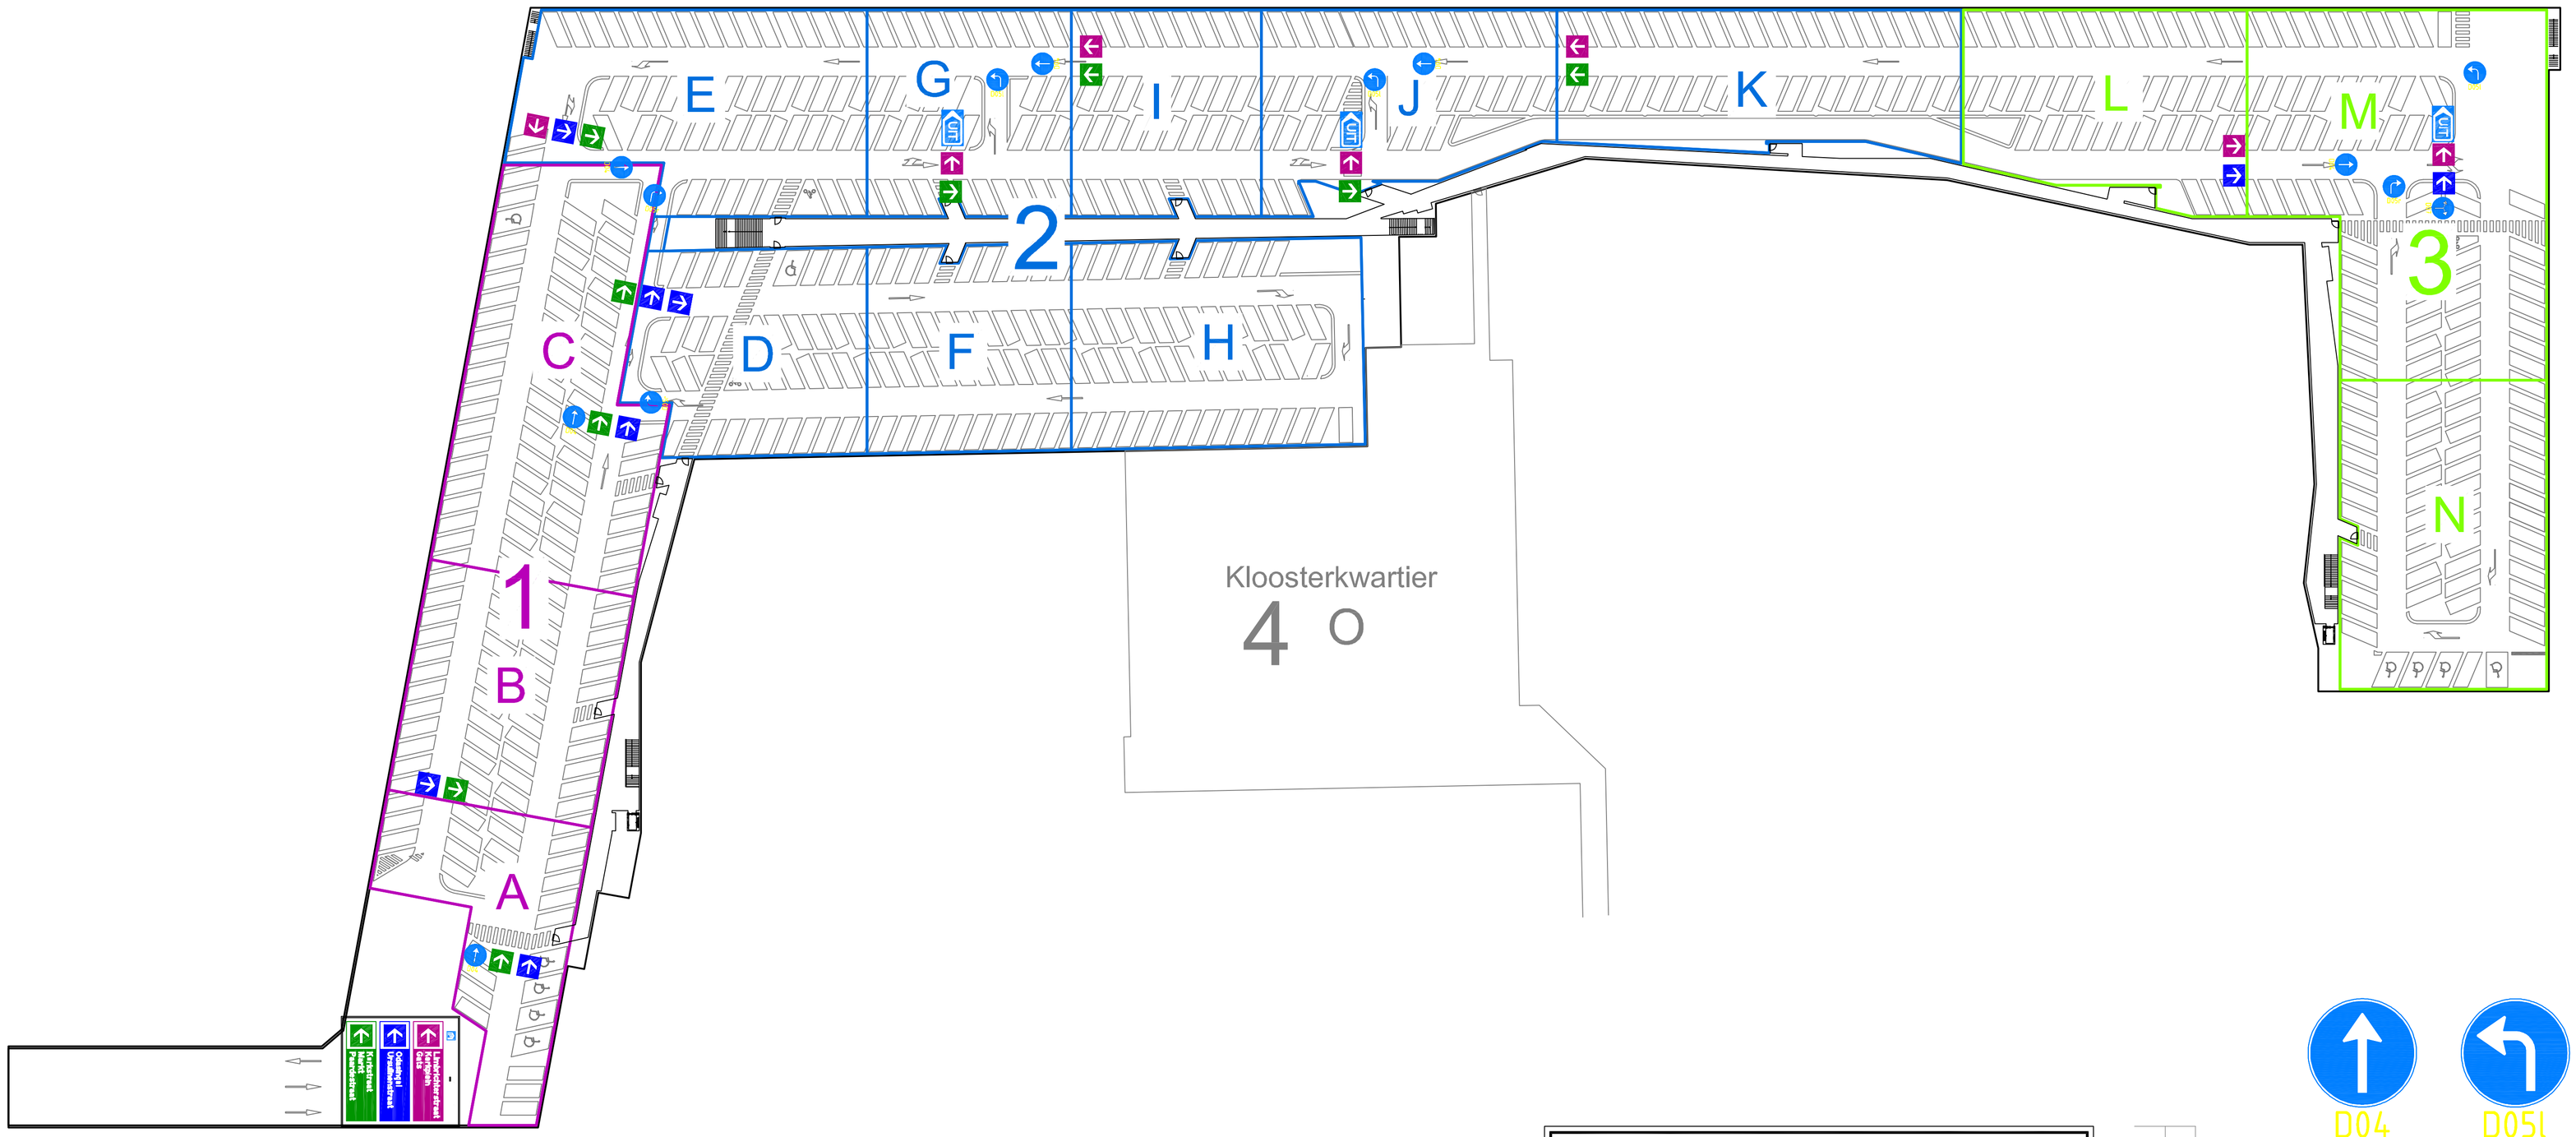




Wit bord met zwarte bies, lettertype, - hoogte en -kleur:
Koptekst: zwart, type ANWB - Ee, 110/83
Aanduidingen (pijl en bestemming): wit, type ANWB - Ee, 80/60

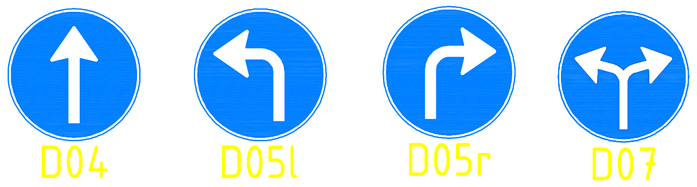


Verwijsborden verplichte rijrichting rond 300 mm




Standaard ANWB bord UIT (links)

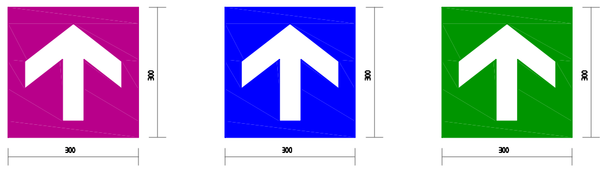


Verwijsborden autoverkeer, onderkant bord 2300mm boven vloer
Pijl: wit op huiskleur paars, blauw en donkergroen

| | | | | | | |
|---|---|---|---|---|---|---|
| Ontwerp door: WB | Gecontroleerd door: OF | | Goedgekeurd | Blad: 1 | Aantal: 1 | Taal: NL | Documentstatus: Concept2 |
| Projectnummer: 270356 | Tekeningnummer: 270356-02-C2 | Bestelnummer | Schaal: 1:500/1:50 | Formaat: A1 | Documenttype: Tekening | Datum van uitgave: 14-04-2010 | Documentnummer |

Project
Bordenplan Odaparking Sittard

Opdrachtgever
Gemeente Sittard - Geleen

Onderdeel
Minimale bebording motorvoertuigen

Grontmij | Parkconsult

planning connecting
respecting
the future