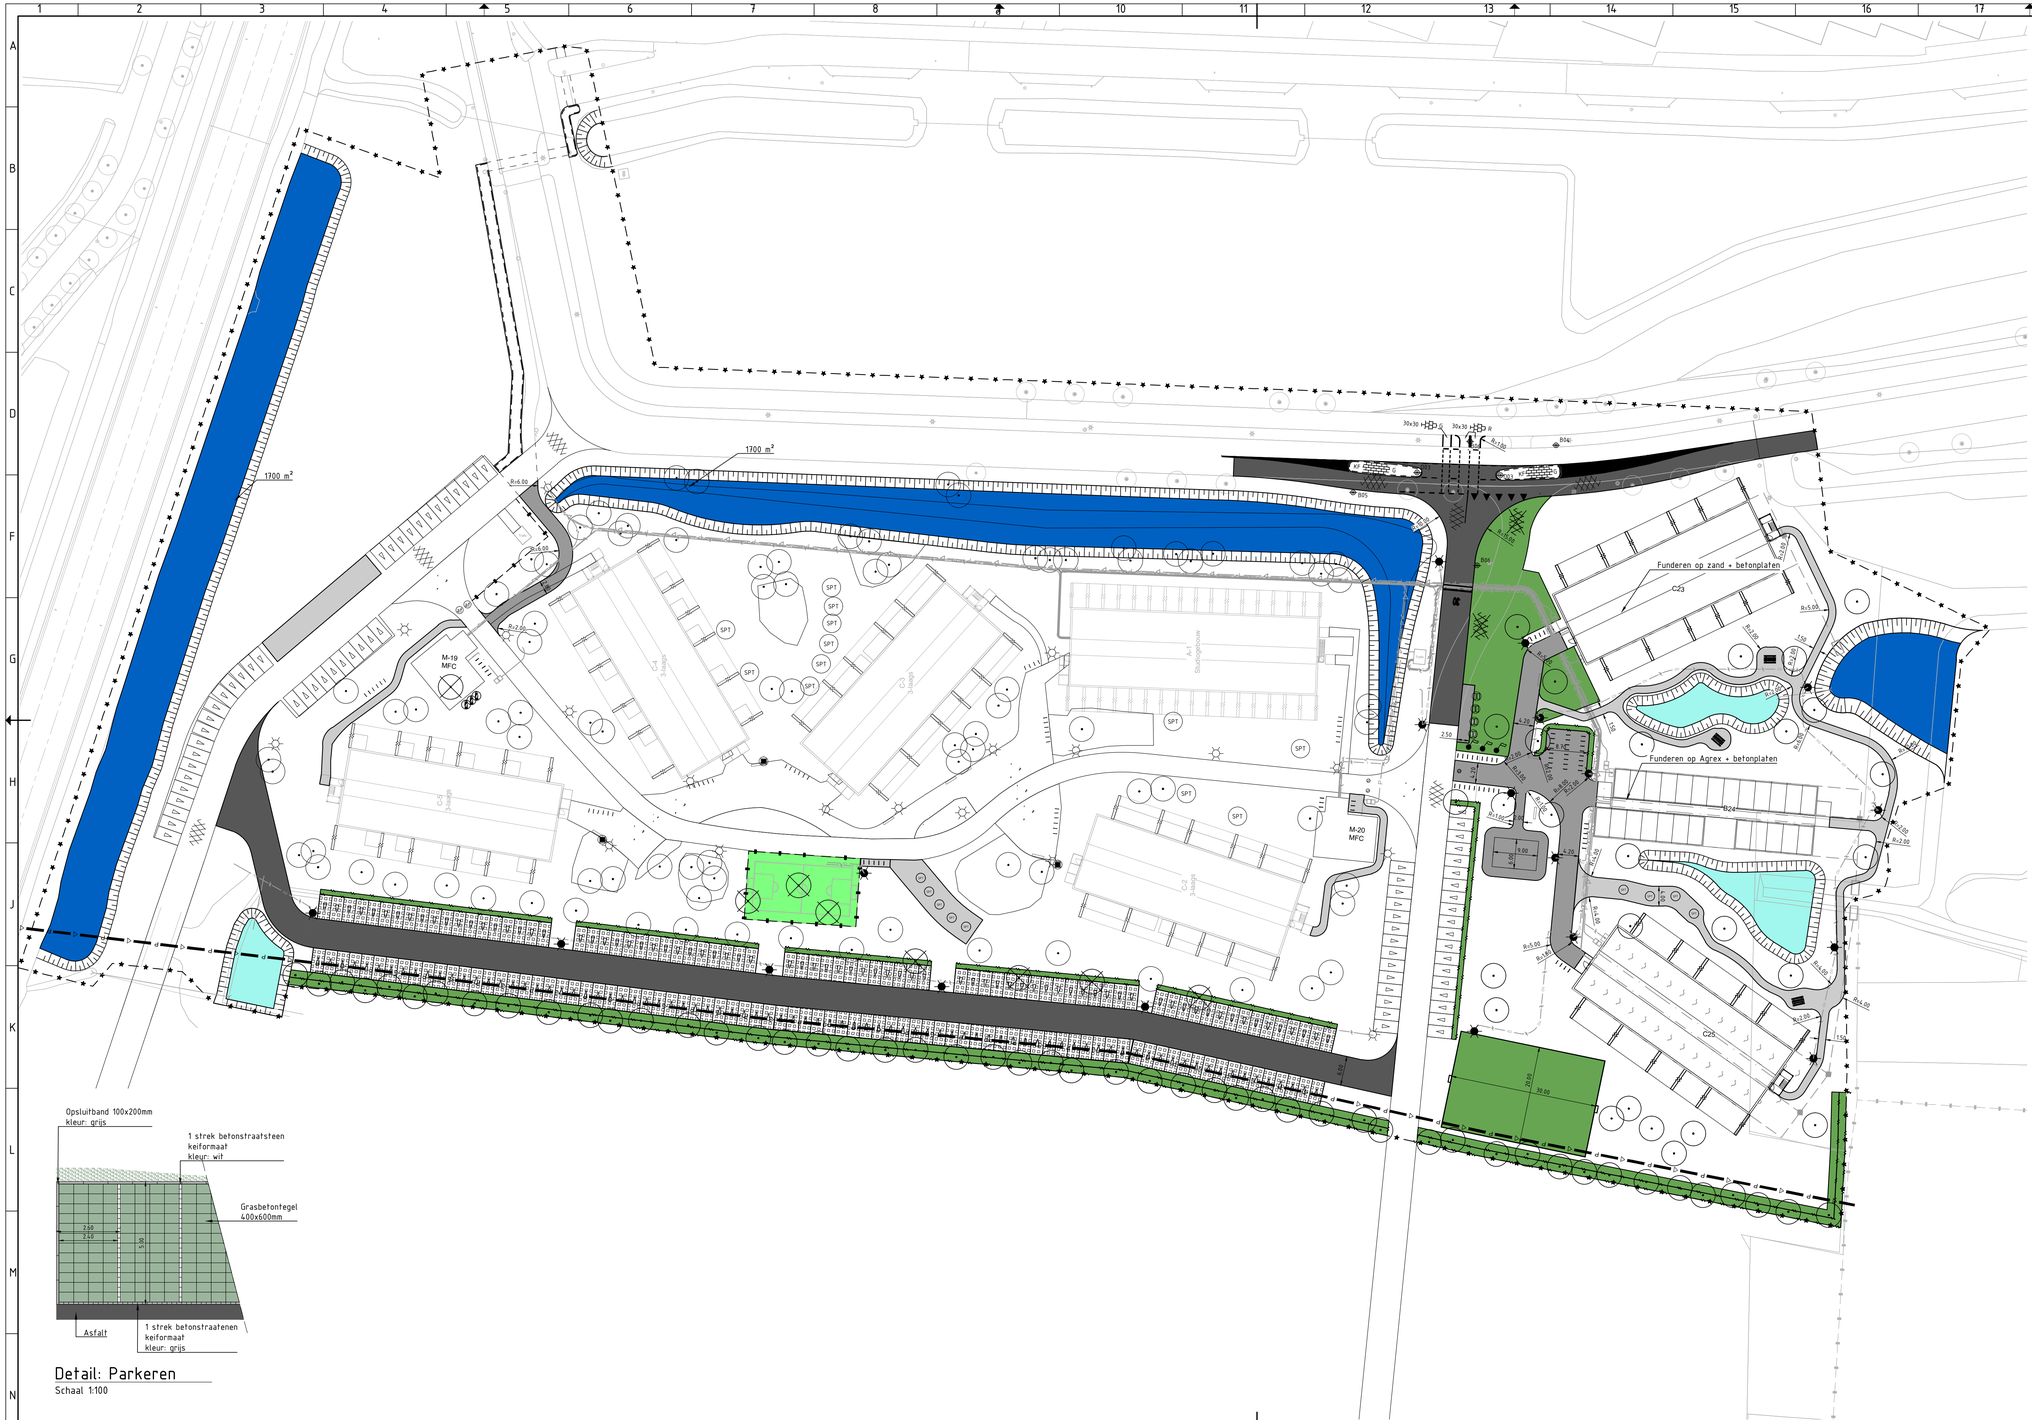


Detail: Parkeren

Schaal 1:100

LEGENDA

- Bestaande geografie conform BGT
- Werkgrens
- Opsluitband
- Trottoirband RWS
- Gesloten verharding asfalt
- Grasbetontegel
- Halfverharding Graustabiel
- Onverhard houtsnippers
- Wadi
- Water
- Sportveld
- Groenvoorziening
- Moestuin
- Talud
- Hekwerk
- Haag
- Duiker
- Fietsnietje
- Zitbank
- Te verplaatsen lichtmast
- Speeltoestel
- Afsluitpaal
- Picknickset
- Afvalcontainer
- Vlaggenmast
- Monument
- Nieuwe boom
- Bestaande boom
- Te kappen boom
- Bestaande persleiding HHD

1:500 0 5 10 15 20 25 m 1:100 0 1 2 3 4 5 m

Samentelling

L00-XZO-B-BGT
L00-XZO-N-Bebouwing
1584-UO-N-OG-1 Ondergronds situatie
1584-UO-V-OG-1 Verwijderen ondergronds infrastructuur

Peilmaten in meters t.o.v. NAP, tenzij anders vermeld.
Maten in meters, tenzij anders vermeld.

Materiaalmaten in millimeters, tenzij anders vermeld.
Diameters in millimeters, tenzij anders vermeld.

GEBIEDSMANAGERS
ruimte voor resultaat
Rotterdam Science Tower
Marconistraat 16, 7e etage, 3029 AK Rotterdam
T: +31 (0)85 7928200
E: info@gebiedsmanagers.nl

Opdrachtgever: Gemeente Vlaardingen

Projectomschrijving: Ontmanteling Mrija

Projectfase:	Uitvoeringsontwerp
Tekeningomschrijving	Nieuwe situatie
Tekeningnr.	1584-UO-N-NS-1
Blad / Aantal	1 / 3
Datum	29-10-2026
Contractnr.	1584.1-02
Formaat	A1-594X1050
Schaal	1:500
Projectleider	C. Verschoore
Acc. projectleider	
Tekenaar	F.Rietkerk
Status	DEFINITIEF

Path: GP GROOT B:\VGM-1584_1_VLA_ONTMANTELING_MRIJA - WERKDOSSIER\06_ONTWERP\E_UITVOERINGSONTWERP\1.TEKENINGEN\1584-UO-N-NS-1 NIEUWE SITUATIE.DWG