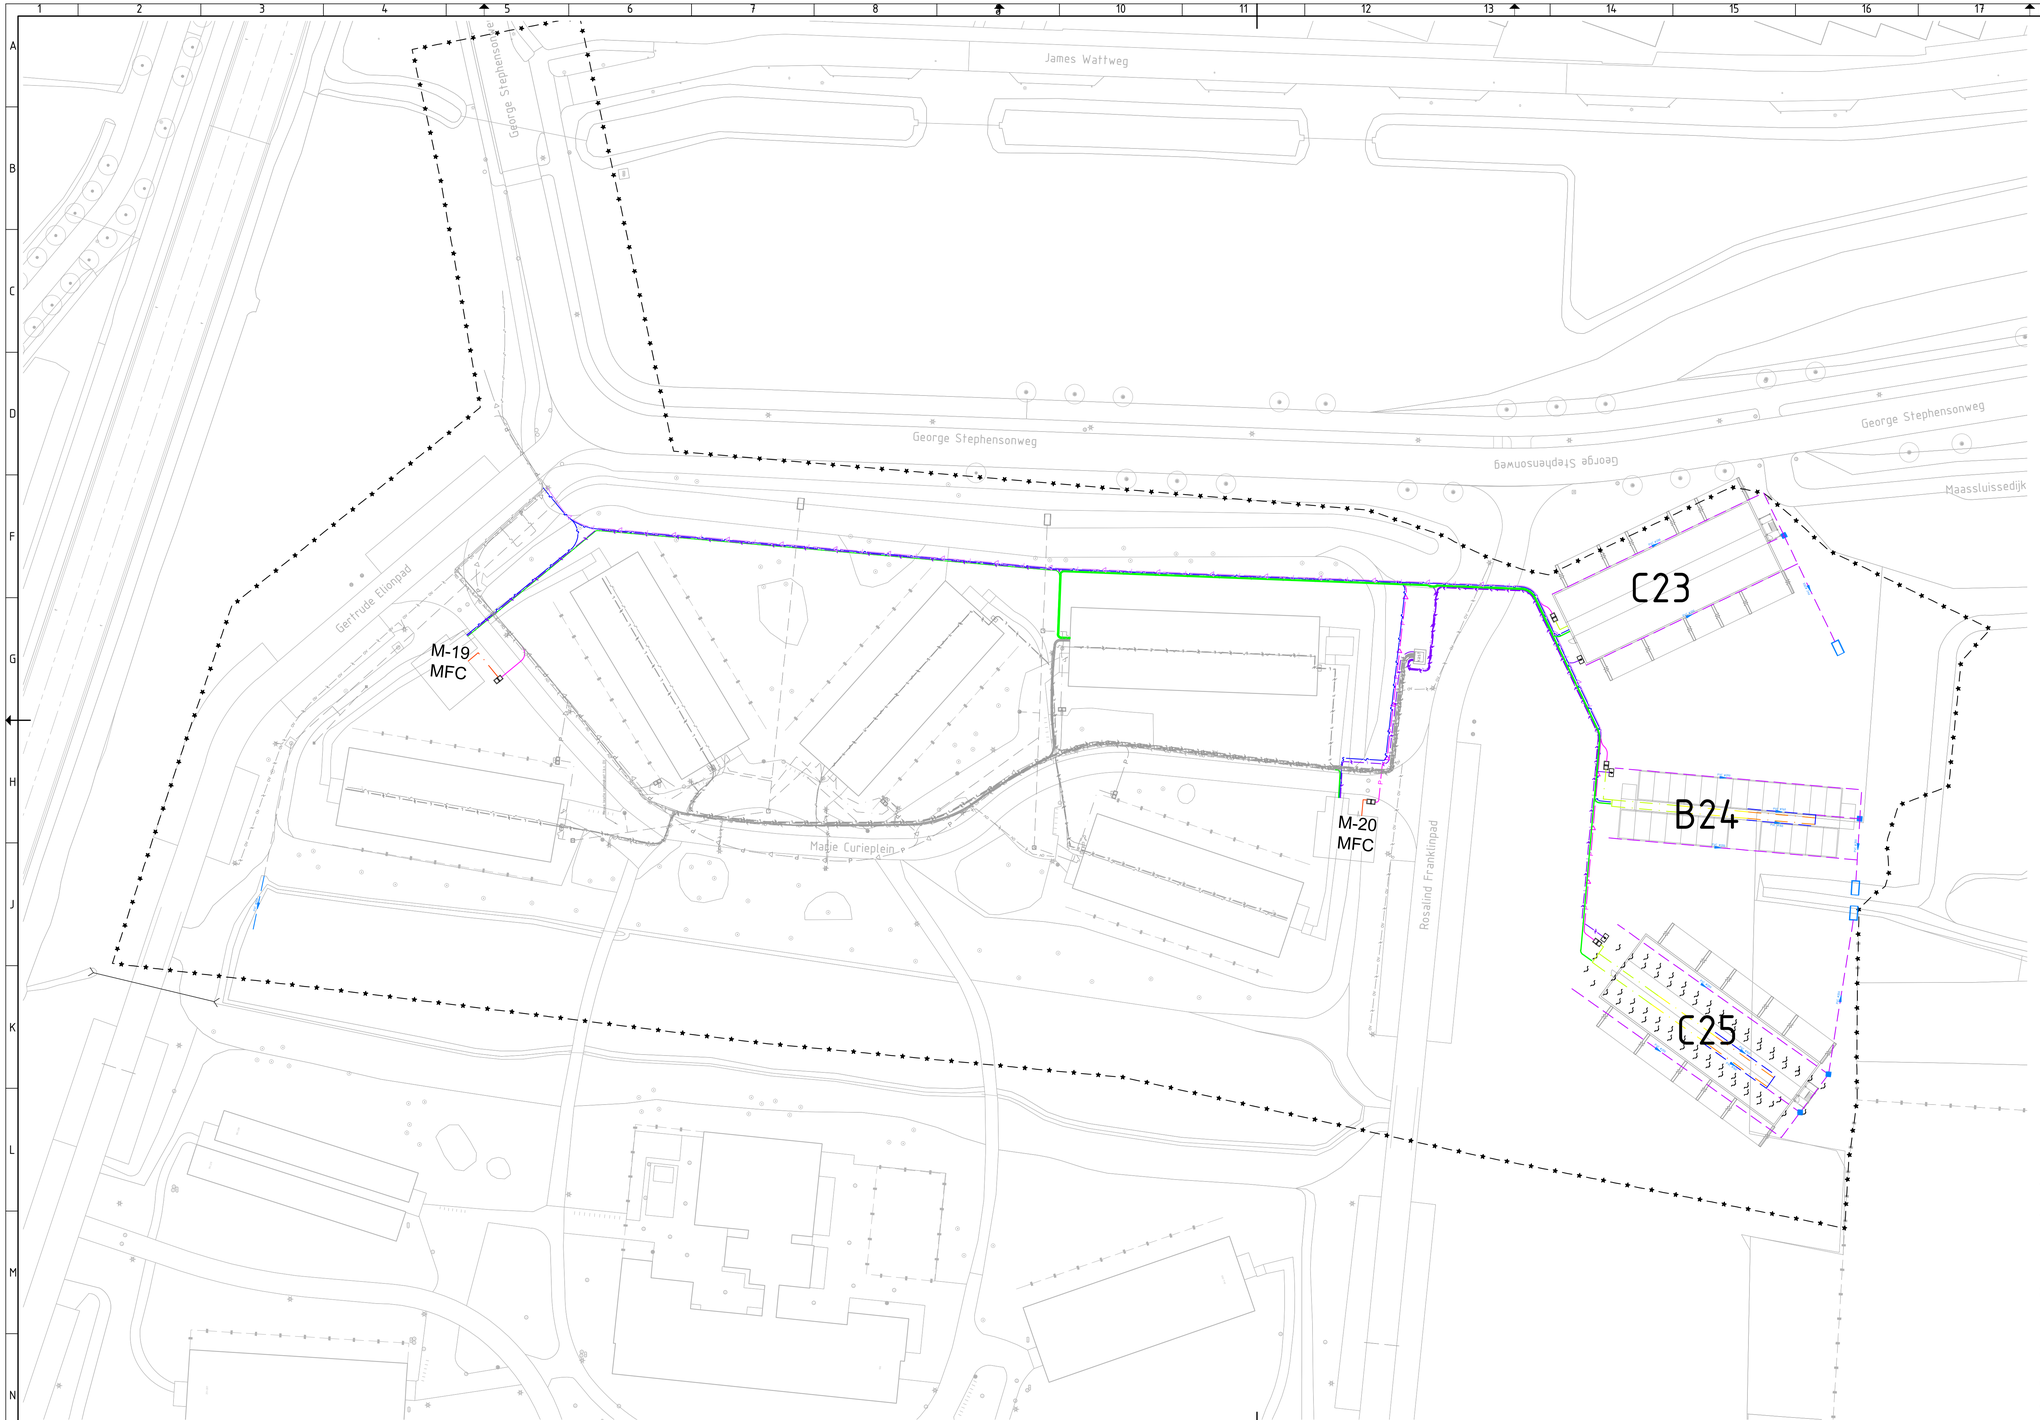


LEGENDA

- Bestaande geografie conform BGT
- Werkgrens
- Bebouwing
- Fundering damwand
- Laagspanningskabel
- Waterleiding
- Datakabel
- HWA rioolleiding Ø500
- HWA rioolleiding Ø200
- HWA rioolleiding Ø160
- DWA rioolleiding Ø160
- DWA rioolleiding Ø125
- DWA rioolleiding Ø63
- Persleiding Ø125
- Persleiding Ø63
- Toekomstige locatie uitstroombak

1:500 0 5 10 15 20 25 m

LOD-X2D-B-BGT
1584-UO-N-OG-1 Ondergronds situatie
1584-UO-V-OG-1 Verwijderen ondergronds infrastructuur

Peilmaten in meters t.o.v. NAP, tenzij anders vermeld.
Maten in meters, tenzij anders vermeld.

Materiaalmaten in millimeters, tenzij anders vermeld.
Diameters in millimeters, tenzij anders vermeld.

GEBIEDSMANAGERS
ruimte voor resultaat
Rotterdam Science Tower
Marconistraat 16, 7e etage, 3029 AK Rotterdam
T: +31 (0)85 7928200
E: info@gebiedsmanagers.nl

Opdrachtgever: Gemeente Vlaardingen

Projectomschrijving: Ontmanteling Mrija

Projectfase:	Uitvoeringsontwerp
Tekeningomschrijving	Nieuwe situatie depot
Tekeningnr.	1584-UO-N-NS-2
Blad / Aantal	1 / 1
Datum	29-10-2026
Contractnr.	1584.1-02
Formaat	A1-594X1050
Schaal	1:500
Projectleider / Acc. projectleider	C. Verschoore
Tekenaar	D. van Rijsbergen
Status	DEFINITIEF

Path: GP GROOT B.V\GM-1584.1_VLA_ONTMANTELING_MRIJA - WERKDOSSIER\06_ONTWERP\E_UITVOERINGSONTWERP\TEKENINGEN\1584-UO-N-NS-2 NIEUWE SITUATIE DEPOT.DWG