

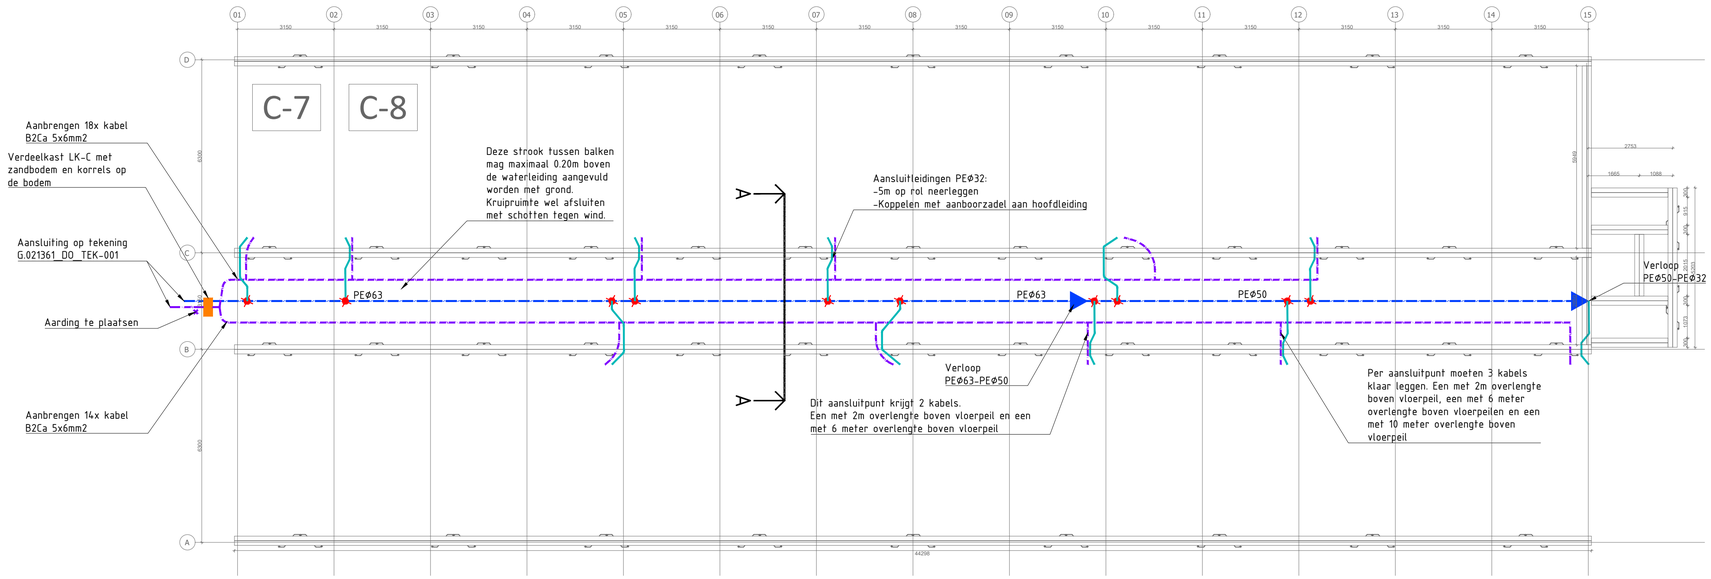


Bovenaanzicht

SCHAAL 1 : 100

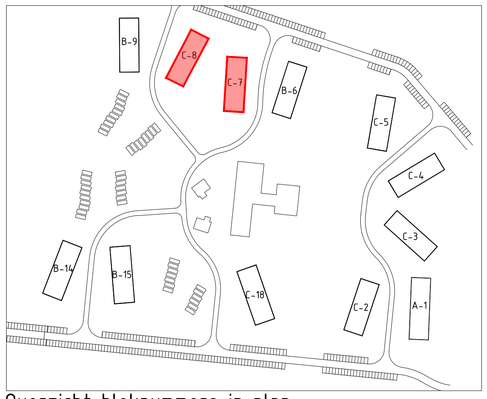

Overzicht bloknummers in plan

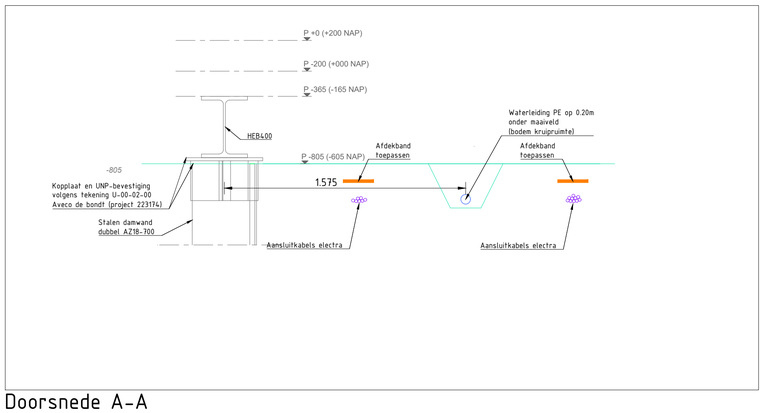

Doorsnede A-A

SCHAAL 1 : 20

Opmerkingen

De 2- en 3-laags gebouwen krijgen afzonderlijke
elektrakabels per wooneenheid. De waterleiding wordt
enkel aangebracht tot de eerste woonlaag.

LEGENDA KABELS & LEIDINGEN

Nieuw:

- Drinkwater met vermelding van diameter en materiaal
- Drinkwater aansluiting woning PEØ32
- Aanboring drinkwater
- Verloopstuk drinkwater
- Laagspanning
- Aftak- of verdeelkast (LK-C-X)

Versie	Datum	Omschrijving	Opsteller	Gecontroleerd	Geautoriseerd	Vrijgegeven
1.0	26-04-2023	Eerste opzet	jost12	rono3		

Heijmans Infra BV
Kabels en Leidingsystemen
Graafsebaan 67
5248 JT Rosmalen
Postbus 418
5240 AK Rosmalen
T +31 (0)73 543 66 11

Documentsoort	Tekening
Projectnummer	G.021361
Schaal	zie tekening
Formaat	A1
In	1 bladen, blad nr. 1
Gemeten	
Tekeningnummer	DO_TEK-007-TR
Versie	1.0


LOO Vlaardingen

Vluchtelingendorp

Tracé nutsvoorzieningen

Nutsvoorzieningen kruipruimtes gebouw C-7 C-8

Bestandslocatie: \\heijmans.local\projecten\VHNET\Den Bosch\G\G021361\11 Ontwerp\03\G021361-LOO Vlaardingen\01 Ontwerp\Archief\G021361-LOO Vlaardingen_DO_TEK-007-TR_0.0.dwg

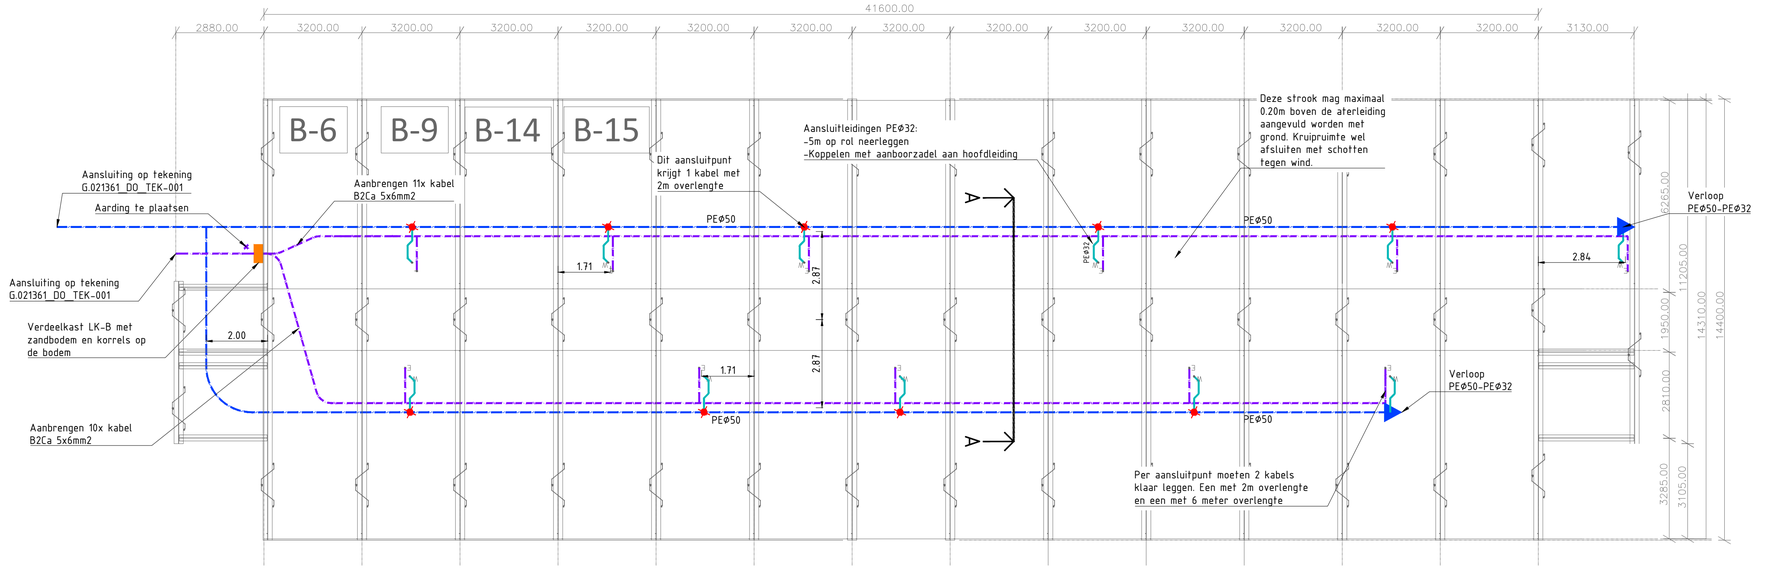


Bovenaanzicht

SCHAAL 1 : 100



Overzicht bloknummers in plan

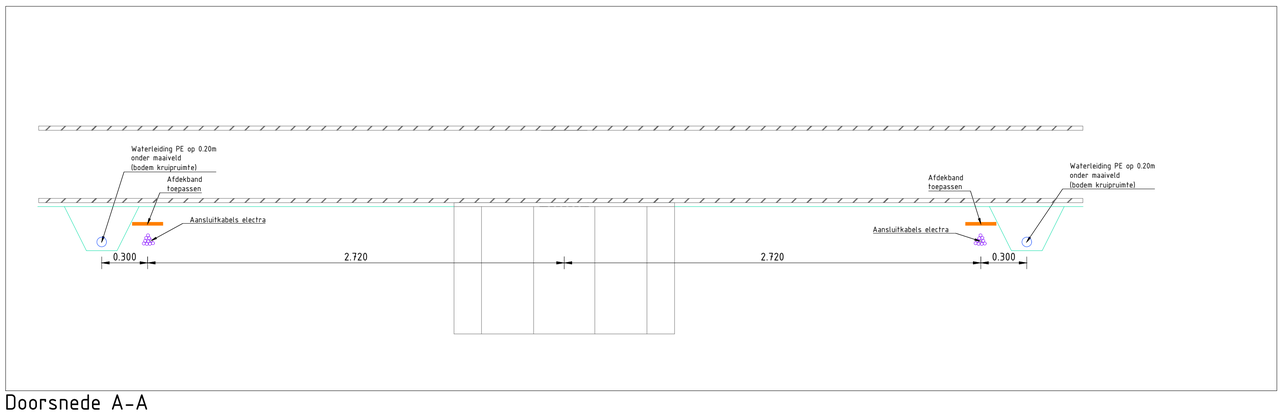

Doorsnede A-A

SCHAAL 1 : 20

Opmerkingen

De 2- en 3-laags gebouwen krijgen afzonderlijke elektrakabels per wooneenheid. De waterleiding wordt enkel aangebracht tot de eerste woonlaag.

LEGENDA KABELS & LEIDINGEN

Nieuw:

- Drinkwater met vermelding van diameter en materiaal
- Drinkwater aansluiting woning PEØ32
- Aanboring drinkwater
- Verloopstuk drinkwater
- Laagspanning
- Aftak- of verdeelkast (LK-C-X)

Versie	Datum	Omschrijving	Opsteller		Gecontroleerd	Geautoriseerd	Vrijgegeven
3.0	29-03-2023	Aanpassing aantal kabels	baro2		rono3		
2.0	28-03-2023	Aanpassing nieuw ontwerp woningen	baro2		rono3		
1.1	27-02-2023	Aanpassing nieuw ontwerp woningen	baro2		rono3		
1.0	06-02-2023	Eerste opzet	baro2		rono3		

Heijmans Infra BV
Kabels en Leidingsystemen
Graafsebaan 67, 5248 JT Rosmalen
Postbus 418, 5240 AK Rosmalen
T +31 (0)73 543 66 11

heijmans

Documentsoort	Tekening
Projectnummer	G.021361
Schaal	zie tekening
Formaat	A1
In	1 bladen, blad nr. 1
Gemeten	
Tekeningnummer	DO_TEK-003-TR
Versie	2.0

LOO Vlaardingen
Vluchtelingendorp
Tracé nutsvoorzieningen
Nutsvoorzieningen kruipruimtes gebouw B-6 B-9 B-14 B-15

Bestandslocatie: S:\HHS\TG\Heijmans Bouchdata\2023\G.021361 LOO Vlaardingen\04 Ontwerp en\G.021361-LOO Vergunning\DO_TEK-002-MP1_v2.0.dwg