
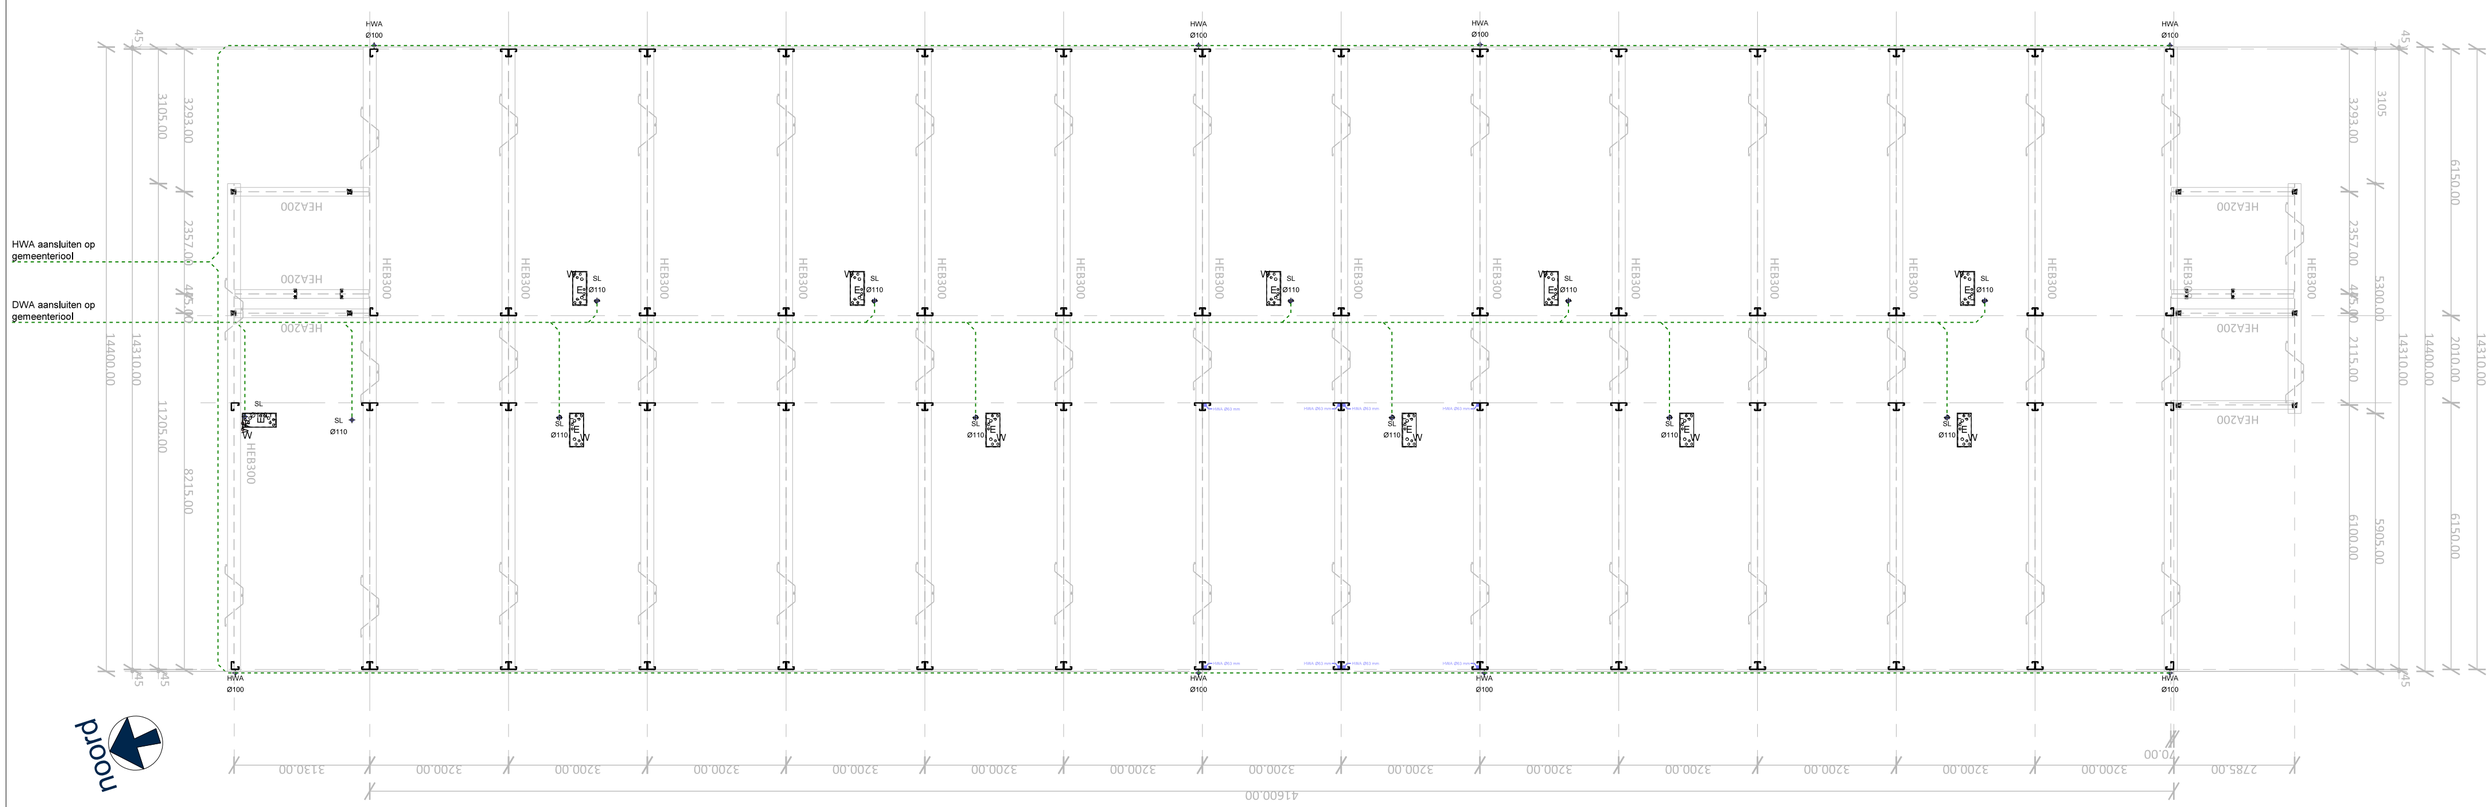


FUNDERING/RIOLERING/NUTS

RENVOOI

SL = standleiding
HWA = hemelwaterafvoer
E = elektra-aansluiting
W = water-aansluiting

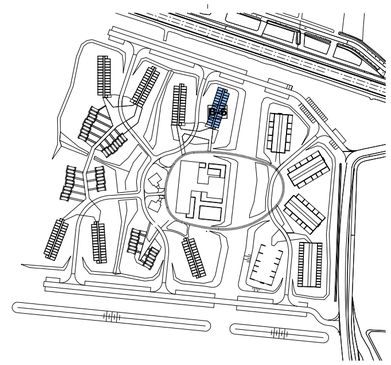

VBT

KLEINUNITS PROJECTEN

Project:
Woongebouw 163 woningen

Onderdeel:
Fundering/riolering/nuts B6

Opdrachtgever:
Gemeente Vlaardingen

Locatie:


Schaal:
1:100
Formaat:
A2
Status:
definitief
Fase:
aanvraag

Datum:
18-03-2023, HV
Gew:
30-03-2023, HK
31-03-2023, HK

Projectnr:
1737

Bladnr:
16.1


VBT | Conradsweg 6 | 7954 DV Rouveen | M 06 - 15 46 34 92 | E info@vbtbouw.nl | I www.vbtbouw.nl

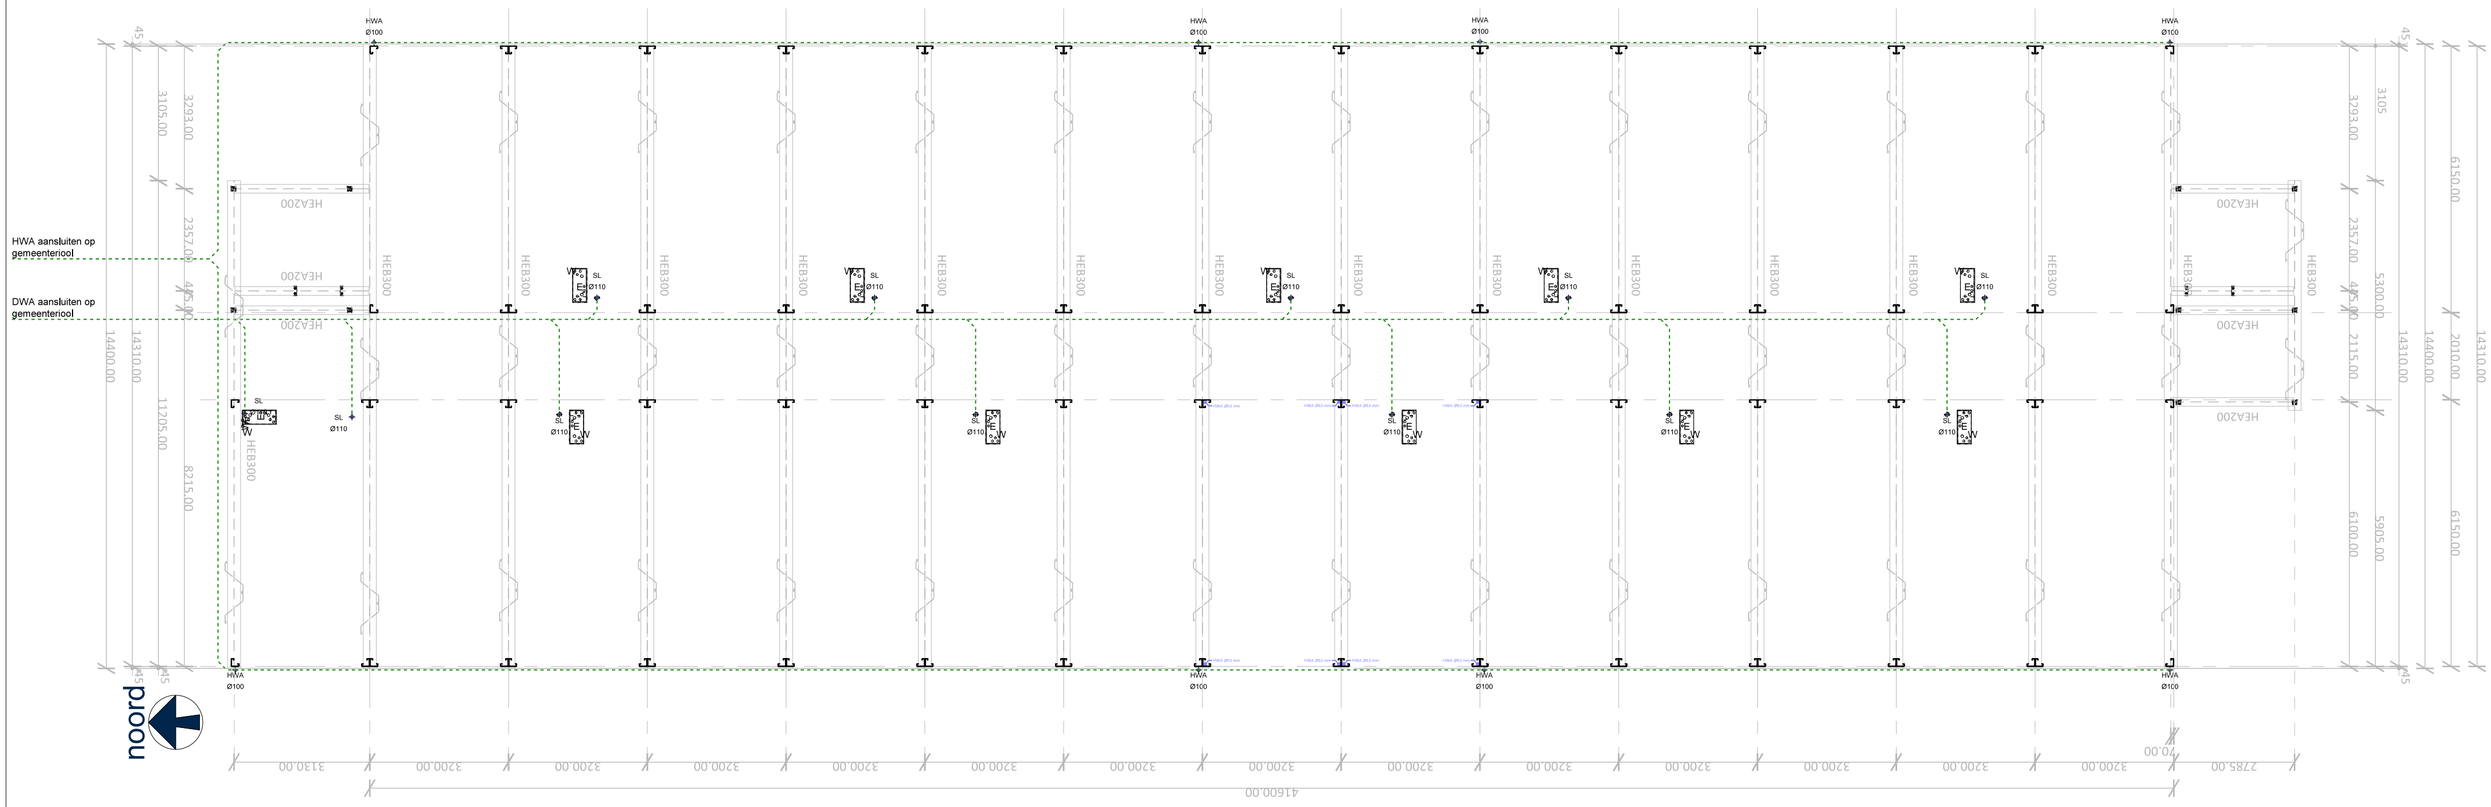

FUNDERING/RIOLERING/NUTS

RENVOOI

SL = standleiding
HWA = hemelwaterafvoer
E = elektra-aansluiting
W = water-aansluiting

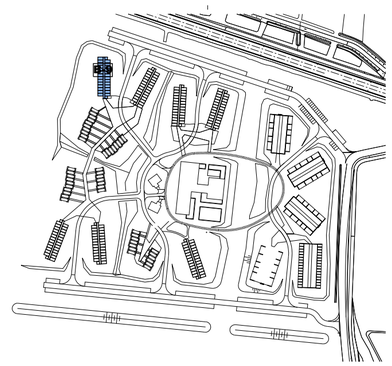

VBT

KLEINUNITS PROJECTEN

Project:
Woongebouw 163 woningen

Onderdeel:
Fundering/riolering/nuts B9

Opdrachtgever:
Gemeente Vlaardingen

Locatie:

Schaal:
1:100

Formaat:
A2

Status:
definitief

Fase:
aanvraag


Datum:
18-03-2023, HV

Gew:
30-03-2023, HK
31-03-2023, HK

Projectnr:
1737

Bladnr:
16.3


VBT | Conradsweg 6 | 7954 DV Rouveen | M 06 - 15 46 34 92 | E info@vbtbouw.nl | I www.vbtbouw.nl

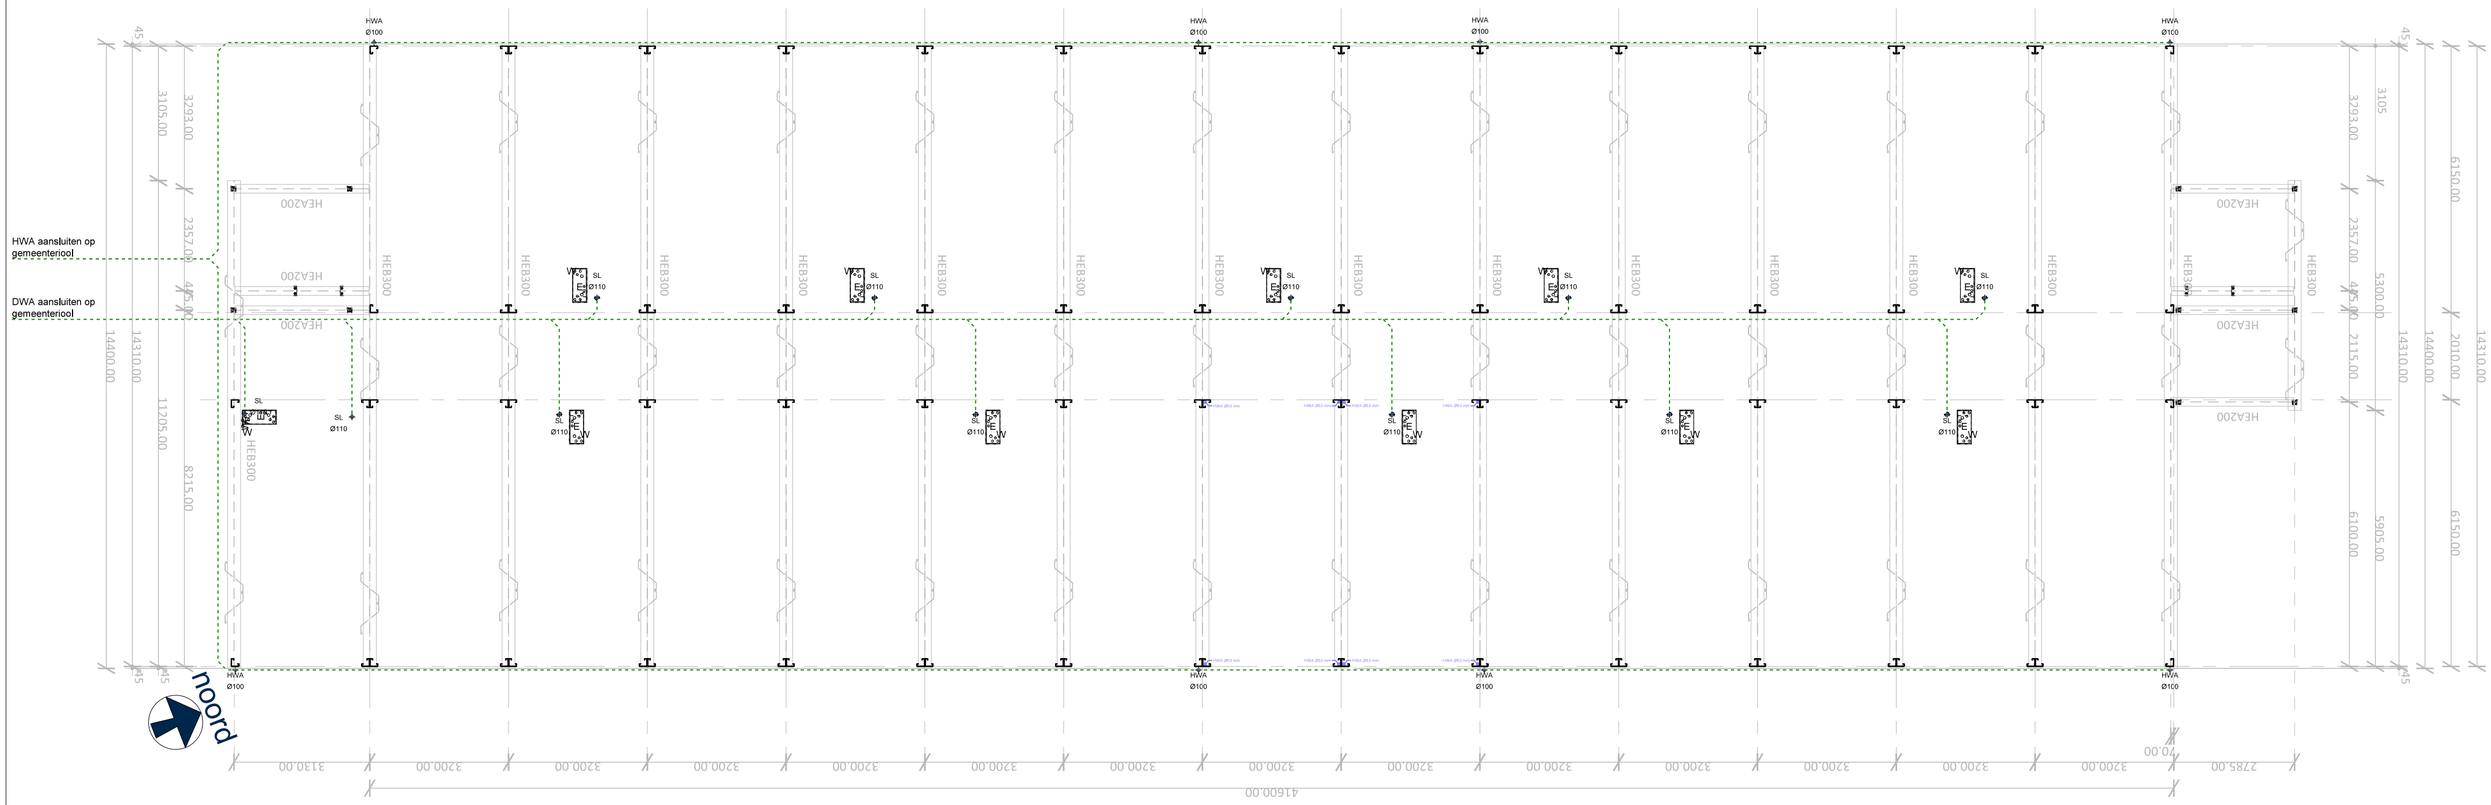

FUNDERING/RIOLERING/NUTS

RENVOOI

SL = standleiding
HWA = hemelwaterafvoer
E = elektra-aansluiting
W = water-aansluiting

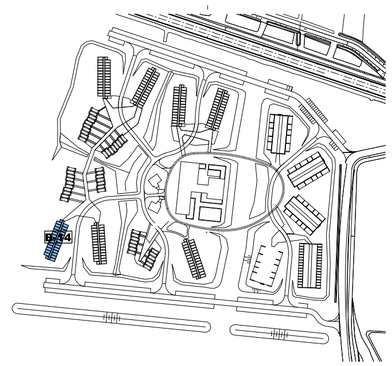

VBT | Conradsweg 6 | 7954 DV Rouveen | M 06 - 15 46 34 92 | E info@vbtbouw.nl | I www.vbtbouw.nl

Project:
Woongebouw 163 woningen

Onderdeel:
Fundering/riolering/nuts B14

Opdrachtgever:
Gemeente Vlaardingen

Locatie:

Schaal:
1:100

Formaat:
A2

Status:
definitief


Fase:
aanvraag

Datum:
18-03-2023, HV

Gew:
30-03-2023, HK
31-03-2023, HK

Projectnr:
1737

Bladnr:
16.2

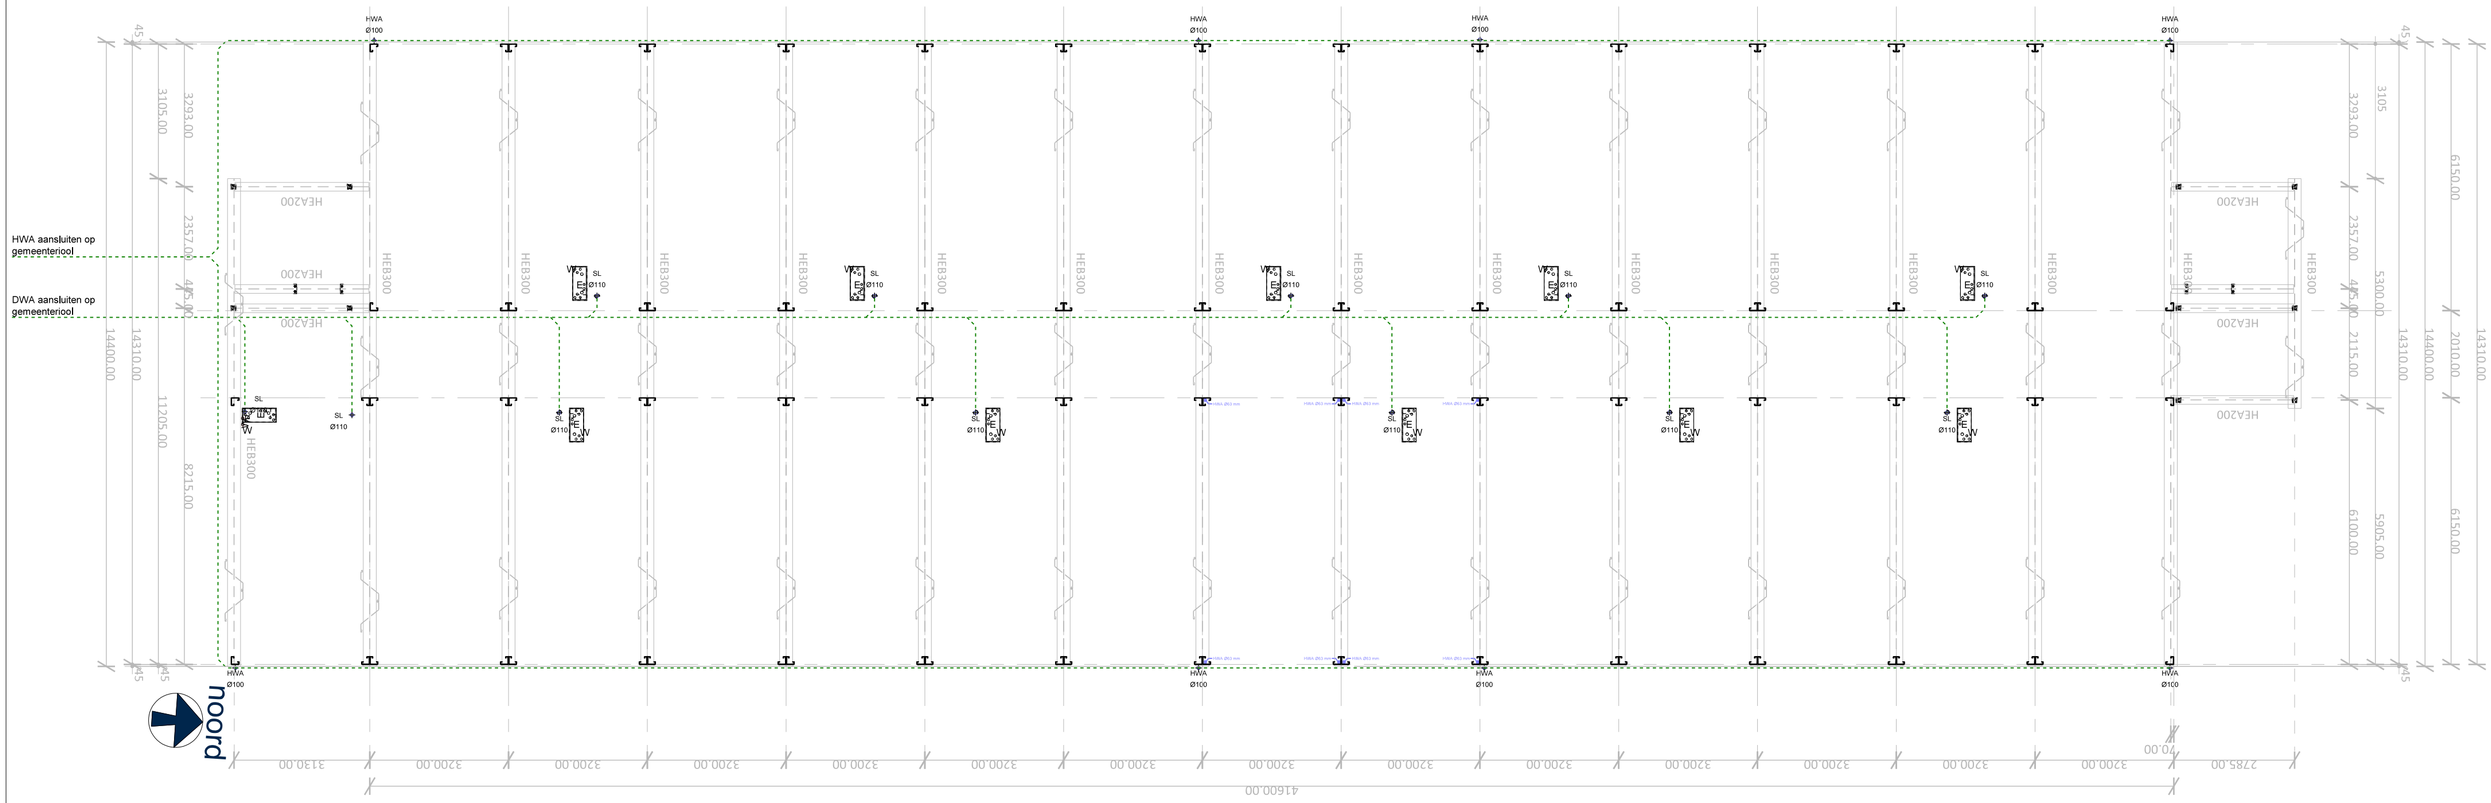


noord

FUNDERING/RIOLERING/NUTS

RENVOOI

SL = standleiding
HWA = hemelwaterafvoer
E = elektra-aansluiting
W = water-aansluiting

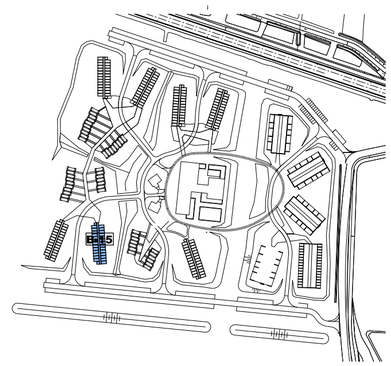

VBT

KLEINUNITS PROJECTEN

Project:
Woongebouw 163 woningen

Onderdeel:
Fundering/riolering/nuts B15

Opdrachtgever:
Gemeente Vlaardingen

Locatie:


Schaal:
1:100
Formaat:
A2
Status:
definitief
Fase:
aanvraag

Datum:
18-03-2023, HV
Gew:
30-03-2023, HK
31-03-2023, HK

Projectnr:
1737

Bladnr:
16.4

VBT | Conradsweg 6 | 7954 DV Rouveen | M 06 - 15 46 34 92 | E info@vbtbouw.nl | I www.vbtbouw.nl

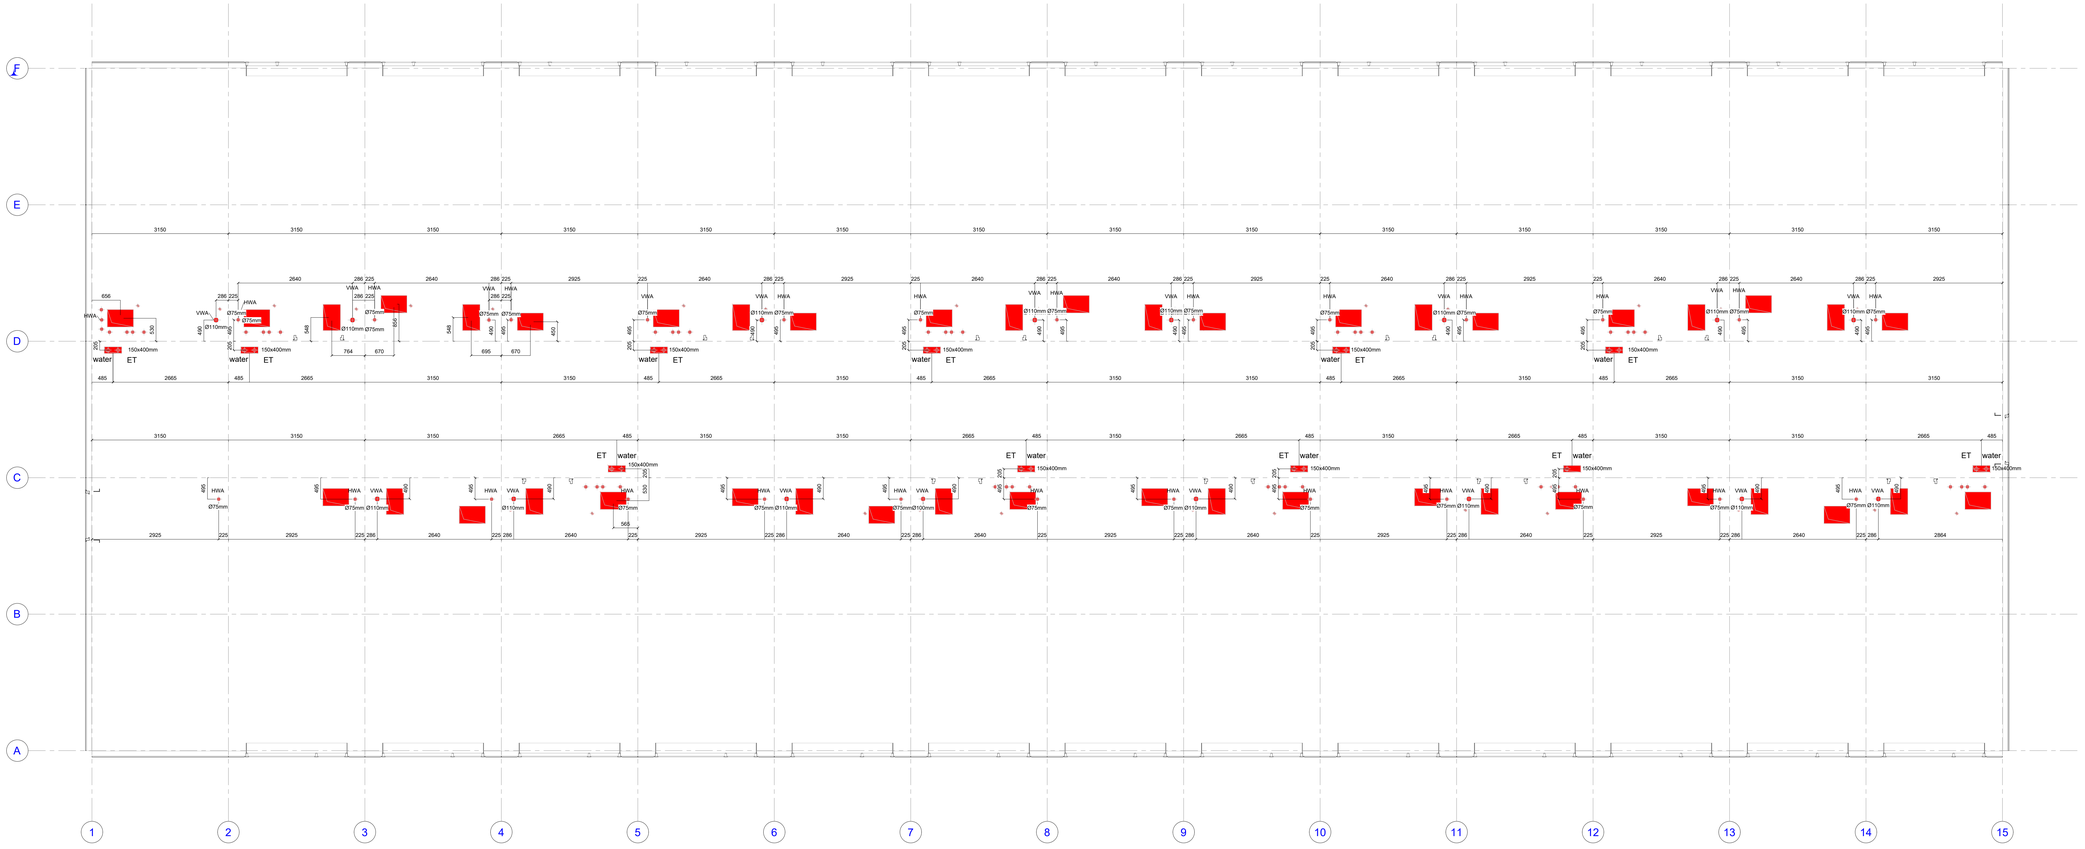

V00 - EQUANS_B33_DeMeeuw_Terrein
Schaal 1 : 50

EQUANS
ONTWERP
14-11-2022
EQUANS

14.23-0137

ONE PLATFORM ONTWERP

DEMEEUW TOEKOMSTBOUWERS
Industrieweg 8, 5688 DP Oirschot
Postbus 18, 5688 ZG Oirschot
Telefoon 0499 - 572024

Tekeningnummer: Q22-00222-2F
Promesnummer:

Wijz.	Omschrijving van de wijziging	Getekend	Gecontr.	Gecken	Datum

Bestemming : VEILIGHEIDSREGIO ROTTERDAM-RIJNMOND
GEBOUW F
VLAARDINGEN

Onderwerp : ELECTROTECHNISCHE INSTALLATIES
BUITENBEMETERING TBV GRONDWERKER
TERREIN

Opdrachtgever :
Architect/Adviseur :
Ordernummer : V23-04691
Tekeninatype : SPARINGTEKENING
Schaal : 1 : 50
Projectteam :


Fase datum : 14-11-2022 Get. : KJK Gec. : BvG Gec. : FTU

Projectnummer : 14.23-0137
Aantal bladen : 001 Blad : 001
Tekeningnummer : 100-00-02-00

EQUANS
PD Vestiging Oirschot
Industrieweg 8 5688 DP Oirschot
tel. +31 (0)499 557 20 24
www.equans.nl

Documentnaam : EQUANS_14.23-0137_GEMEENTE VLAARDINGEN GEBOUW F

Auteursrecht voorbehouden volgens de wet
Formaat : A0

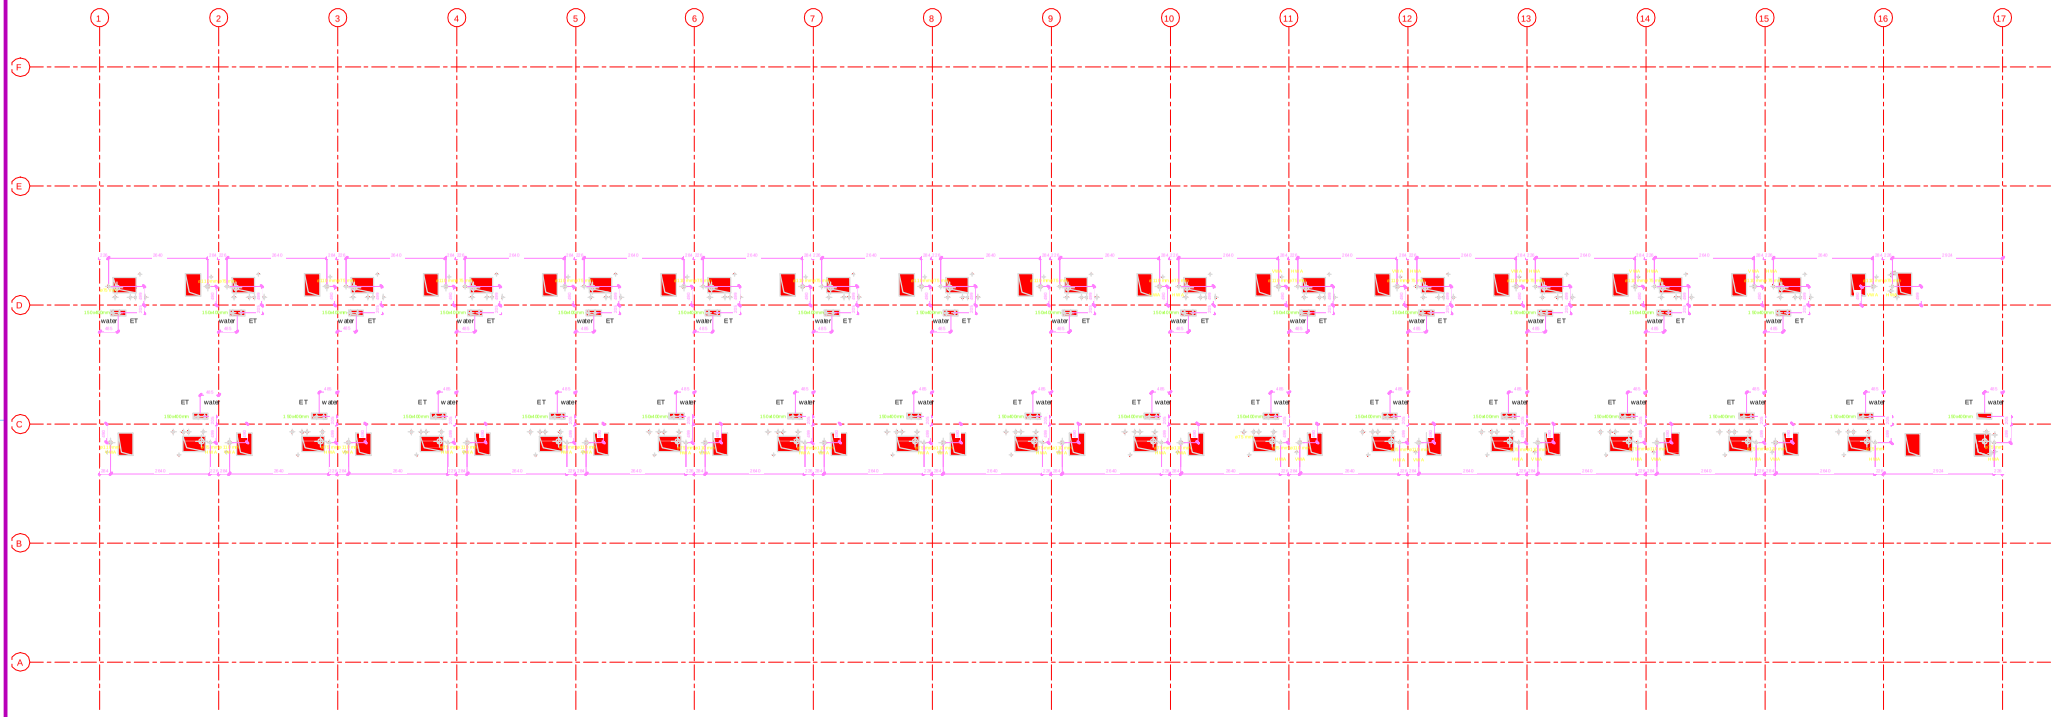

V00 - EQUANS_B33_DeMeeuw_Terrein

Schaal 1 : 50

ONTWERP
14-11-2022
EQUANS

14.23-0137

ONE PLATFORM
ONTWERP

Tekeningnummer V22-04691-Voorontwerp
Projectnummer 91181956

Industrieweg 6
1438 BP Oude Meer

Postbus 16
1430 AA Aalsmeer

Telefoon
0297-570500

Wijz.	Omschrijving van de wijziging	Getekend	Gezien	Gecontr.	Datum

Aanbesteding VEILIGHEIDSREGIO ROTTERDAM-RIJNMOND
GEBOUW A
VLAARDINGEN

Onderwerp ALGEMEEN
BUITENBEMETERING TBV GRONDWERKER
TERREIN


Fase datum 14-11-2022 Get.: HJK Gec.: RvG Gec.: FTJ

Opdrachtgever V22-04691
Afd/Werk/Adviseur
Ordernummer V22-04691
Tekeningtype INSTALLATIETEKENING
Schaal 1 : 1
Projectleider 22-04691
Projectnummer 14.23-0137
Aantal bladen 001 Blad 001
Tekeningnummer 100-00-02-06

PO Vestiging
Elbaweg 70-A 3899 DP
Almere-Stad
Afdeling ICT

Documentnaam : EQUANS_14.23-0137_GEMEENTE VLAARDINGEN

Aantal maten voorbeelden volgens de eis
Formaat : A0

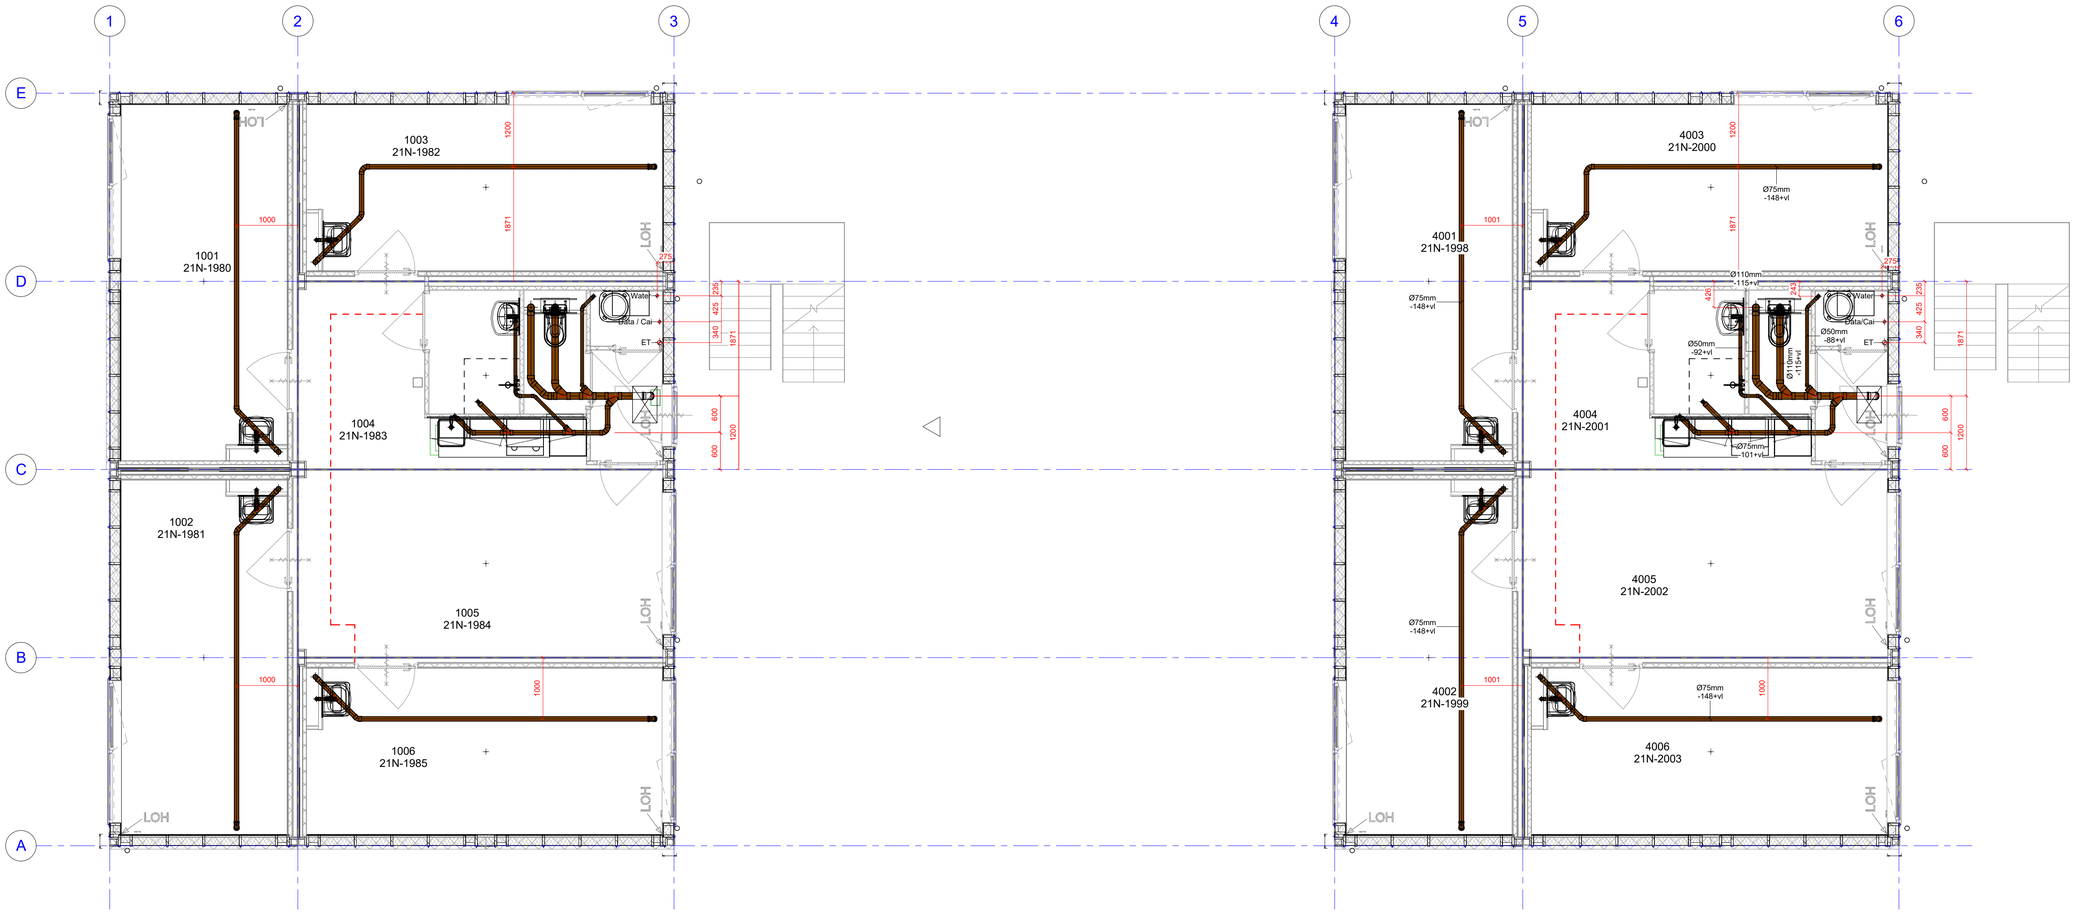

EQUANS

UITVOERING
13-06-2022
EQUANS

14.23-0133

MAX21 - 2016
UITVOERING

DEMEEUW
TOEKOMSTBOUWERS

Industrieweg 8
5688 DP Oirschot

Postbus 18
5688 ZG Oirschot

Telefoon
0499 - 572024

Tekeningnummer:	V22-03094.rvt
Promasnummer:	9182325

Wijz.	Omschrijving van de wijziging	Getekend	Gecontr.	Gezien	Datum

Bestemming : **VOORRAAD 2 TORENS**
INDUSTRIEWEG 15
5688 DP OIRSCHOT

Onderwerp : **WERKTUIGKUNDIGE INSTALLATIES**
RIOLERING
BEGANE GROND

Fase datum : 13-06-2022 Get. : AQU Gec. : RVG Gez. : FTU

EQUANS
IFD Vestiging Oirschot
Industrieweg 8 - 5688 DP Oirschot
tel. +31 (0)49 957 20 24
www.equans.nl

Opdrachtgever	:
Architect/Adviseur	:
Ordernummer	: V22-03094
Tekeningtype	: INSTALLATIETEKENING
Schaal	: 1 : 50
Projectteam	: I.F.D.
Projectnummer	: 14.23-0133
Aantal bladen	: 001 Blad : 001
Tekeningnummer	: 100-52-03-01

Documentnaam : EQUANS_14.23-0133_VOORRAAD TORENS V22-03094.rvt

Auteursrecht voorbehouden volgens de wet
Formaat : A1