


Dwarsprofiel B-06 C-07
t.o.v. as ALM-N-WE-VB West
bij metrering 257.46
Schaal 1:100
Hoogtes in m t.o.v. NAP

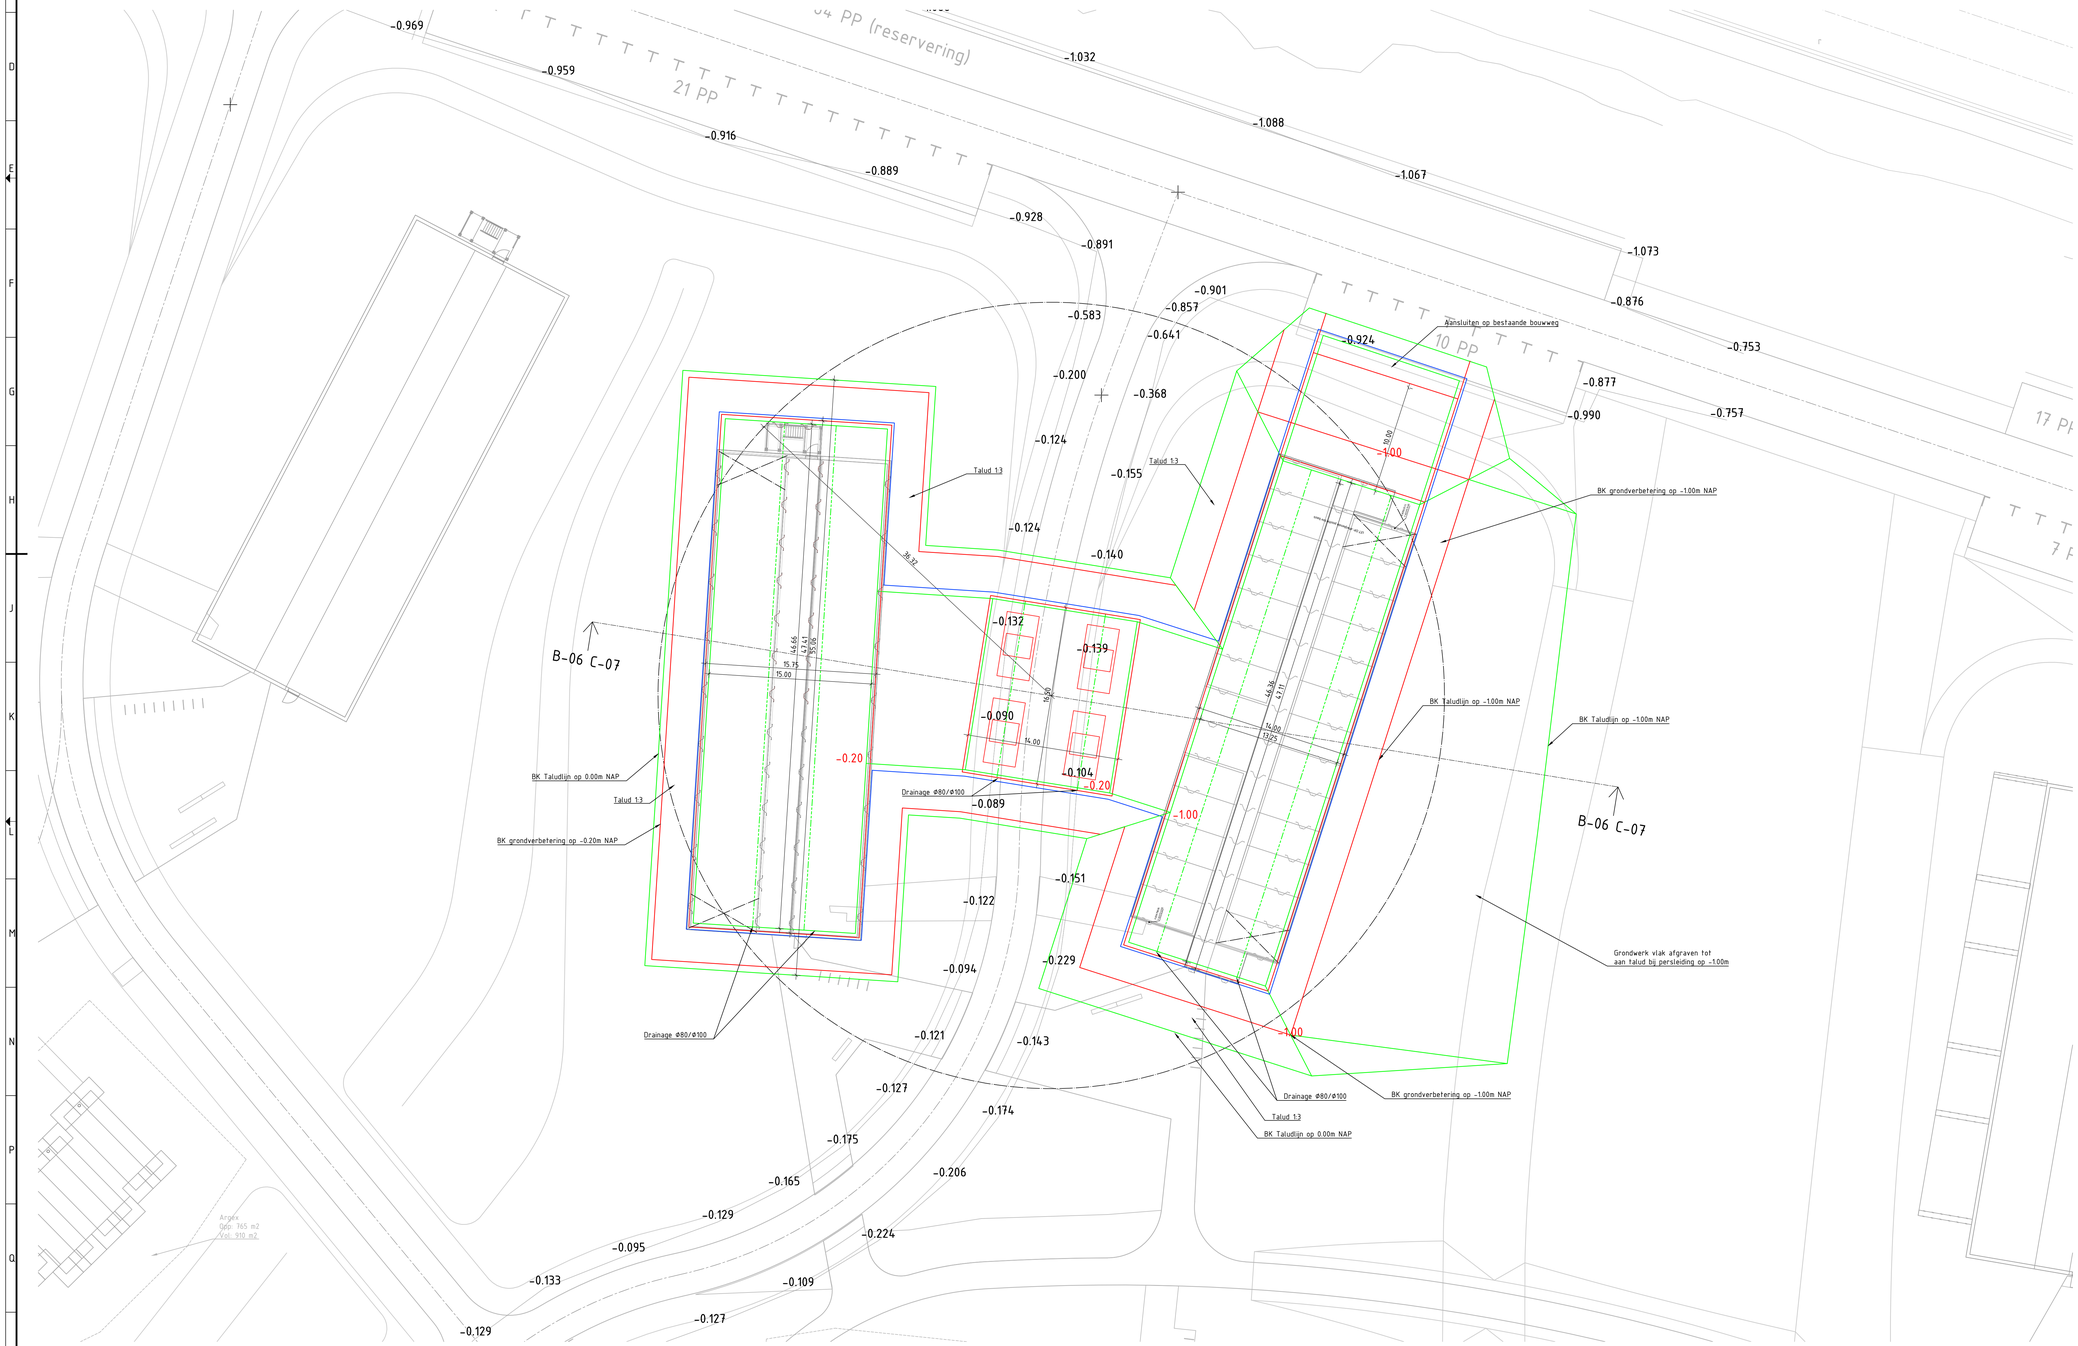

wijz.	datum	getekend	wijziging t.o.v. vorige versie

UITVOERINGSONTWERP

DURA VERMEER Waarmaken van ambities

heijmans

Gemeente Vlaardingen


LOO - Vlaardingen

400 woningen Vlaardingen
Tijdelijke situatie
Inrichting en kraanopstelplaatsen B6 C7

opgesteld	RKE	par.	d.d. 18-04-2023	blad nr. 1 van 1 bladen)
gecontroleerd	BWO	par.	d.d.	formaat A0
geautoriseerd	SSA	par.	d.d.	schaal 1:200


status CONCEPT versie 0.3 doc.nr G.022546.1016

C:\Vault*WS\DVELP\DVELP\2021+\322226-BRM LOO Vlaardingen\02-WIP\TE_UO\LOO-UO-T-Inrichting en kraanopstelplaatsen.dwg

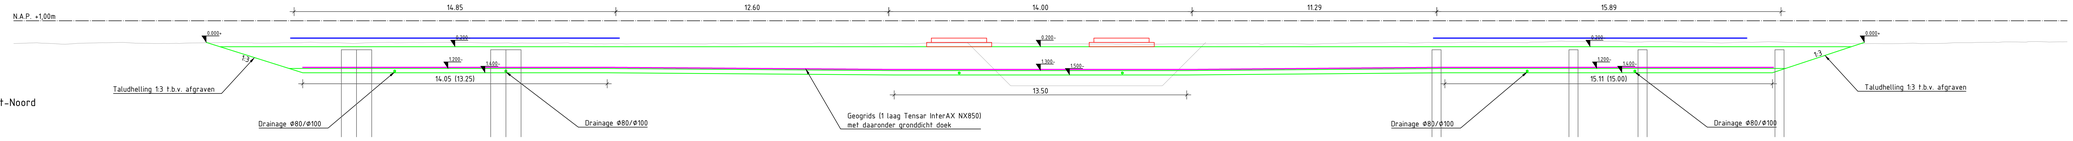


Dwarsprofiel C-08 B-09
t.o.v. as ALM-N-WE-VB West-Noord
bij metrering 109.41
Schaal 1:100
Hoogtes in m t.o.v. NAP


| | | |

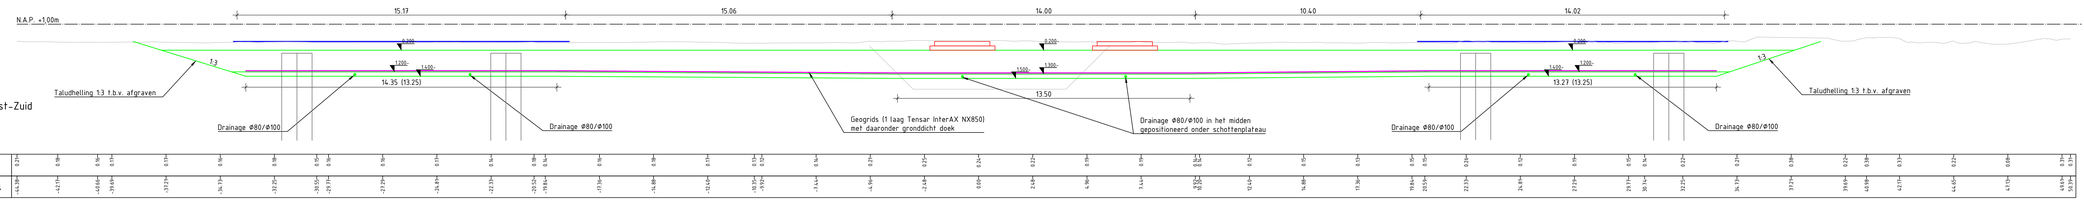

Dwarsprofiel B-14 B-15
t.o.v. as ALM-N-WE-VB-West-Zuid
bij metrering 45.44
Schaal 1:100
Hoogtes in m t.o.v. NAP

| | | |

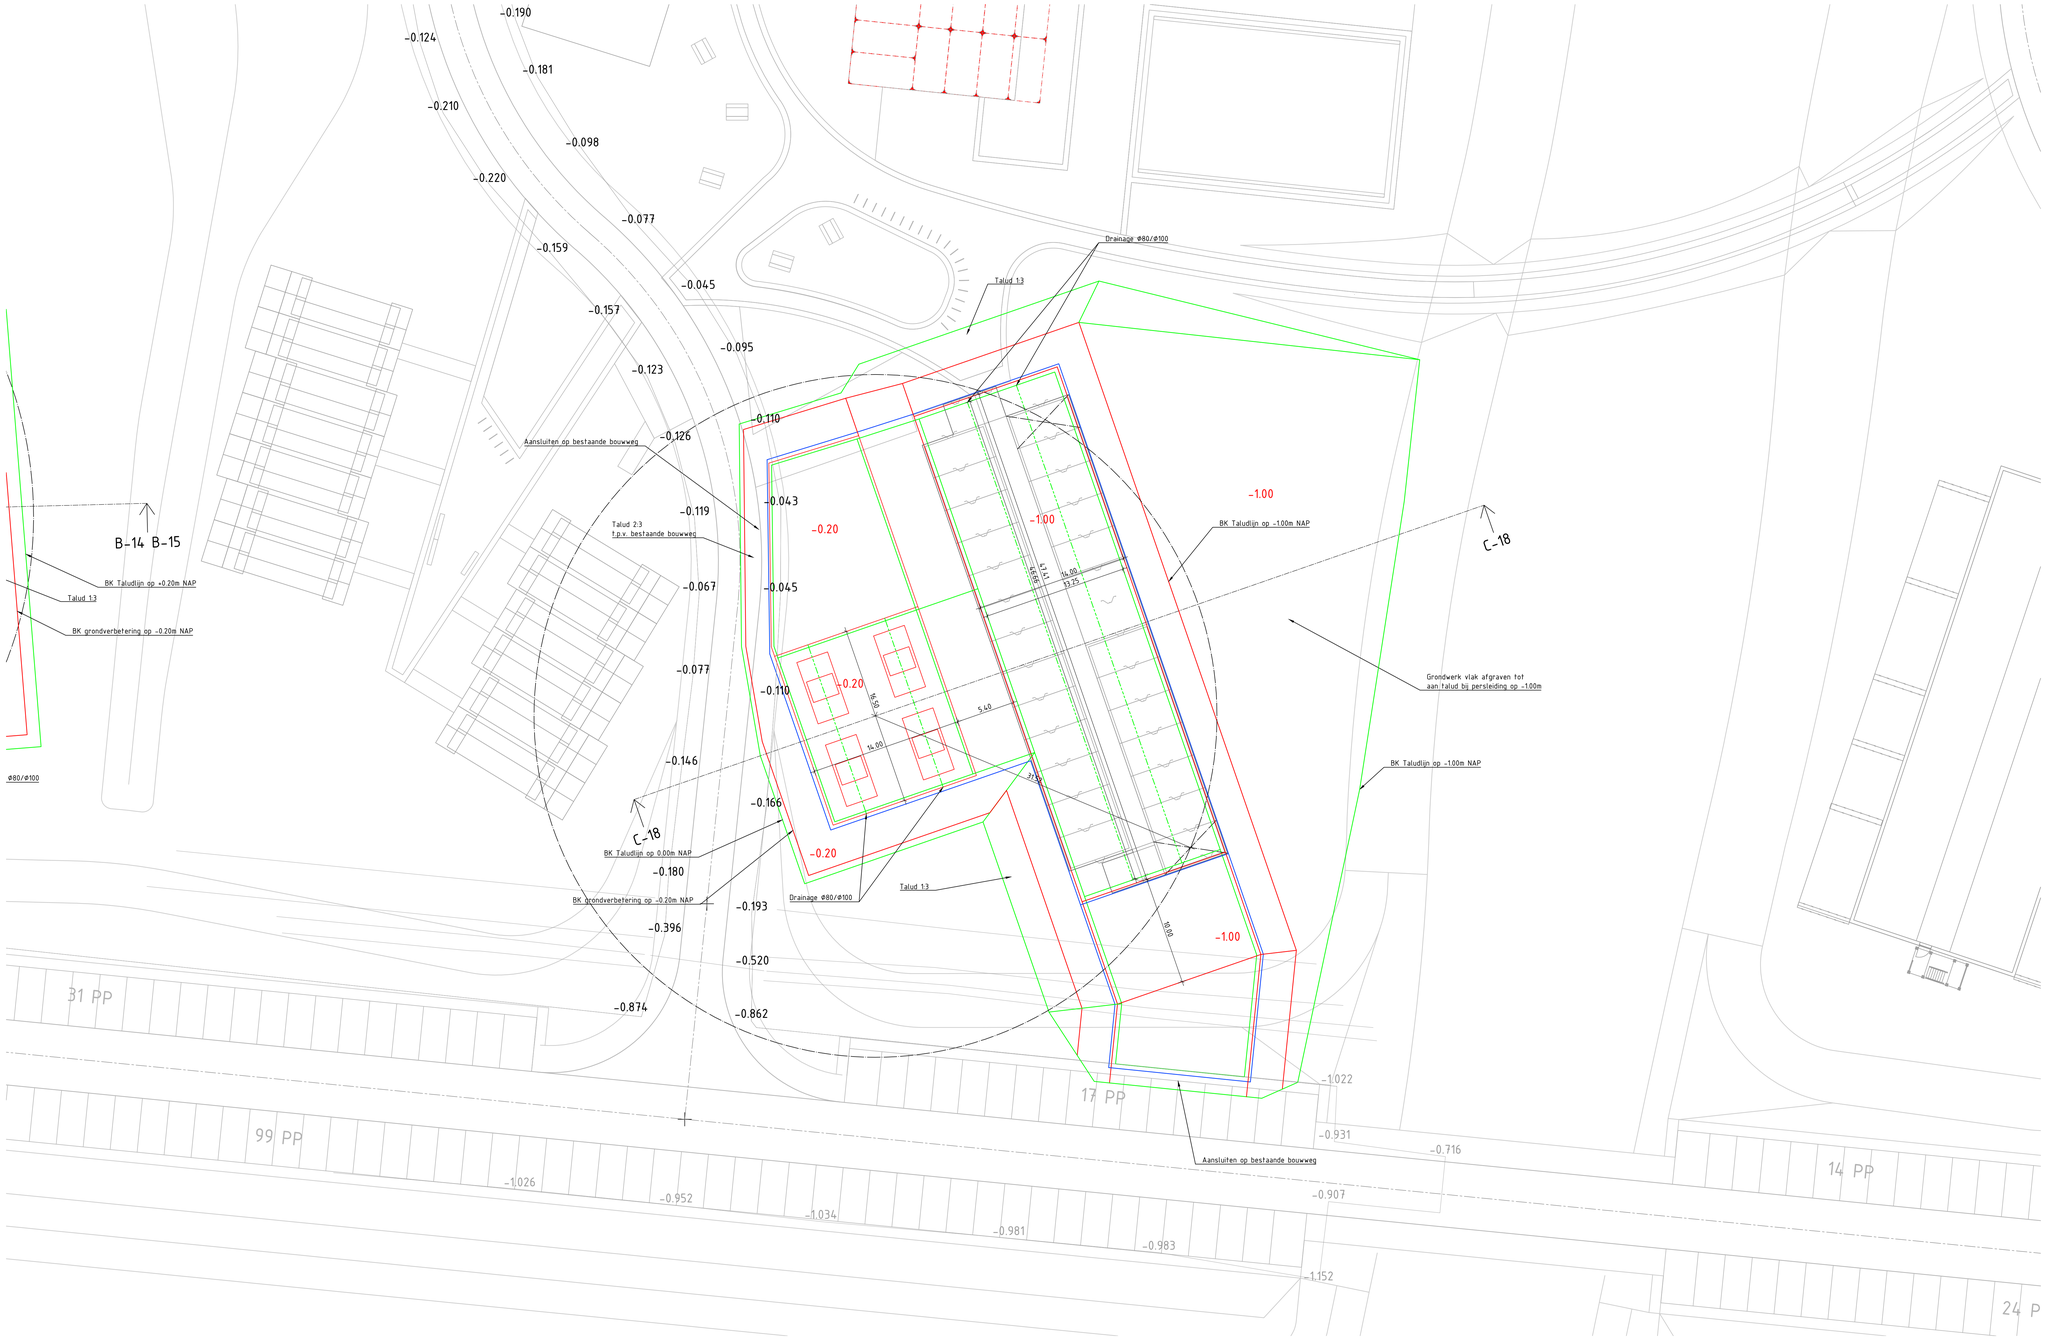


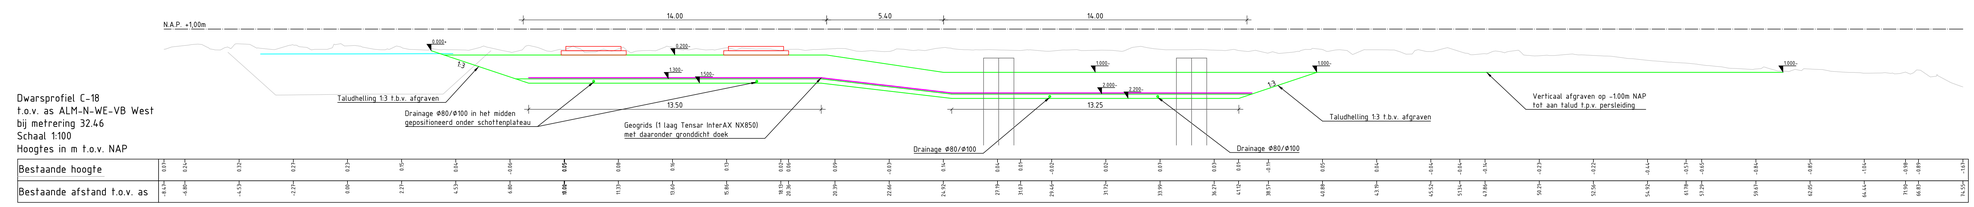

Dwarsprofiel C-18
t.o.v. as ALM-N-WE-VB West
bij metrering 32.46
Schaal 1:100
Hoogtes in m t.o.v. NAP


| | | |




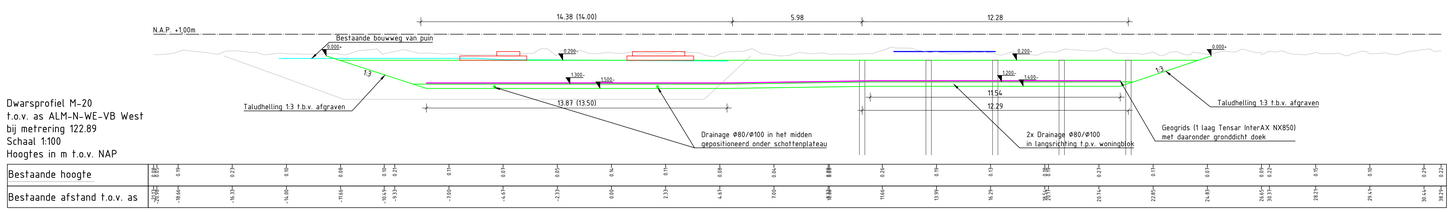

Dwarsprofiel M-20
t.o.v. as ALM-N-WE-VB West
bij metrering 122.89
Schaal 1:100
Hoogtes in m t.o.v. NAP

| | | |

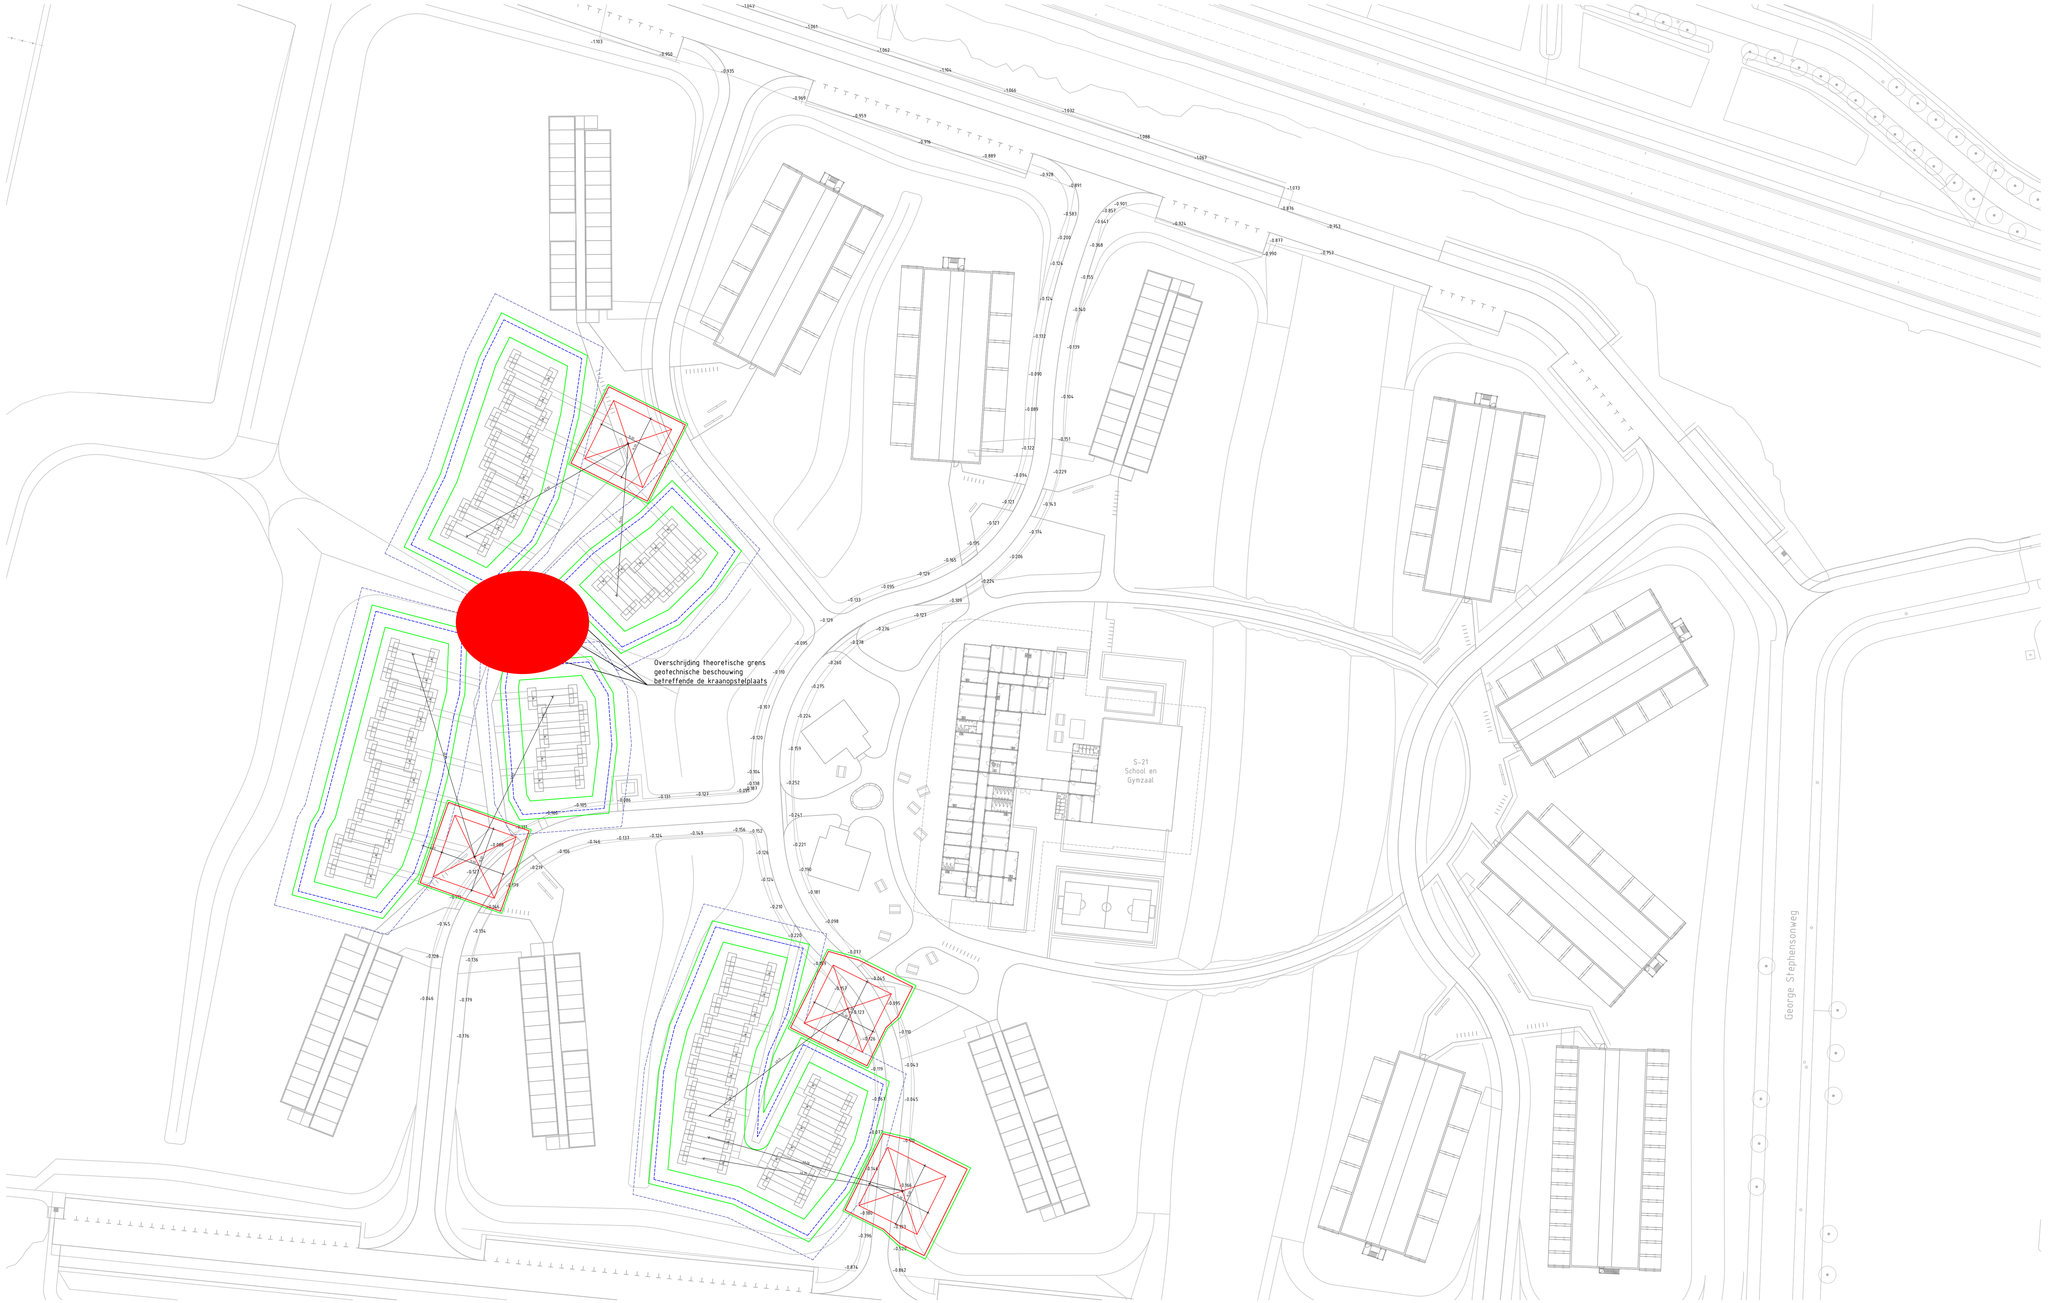

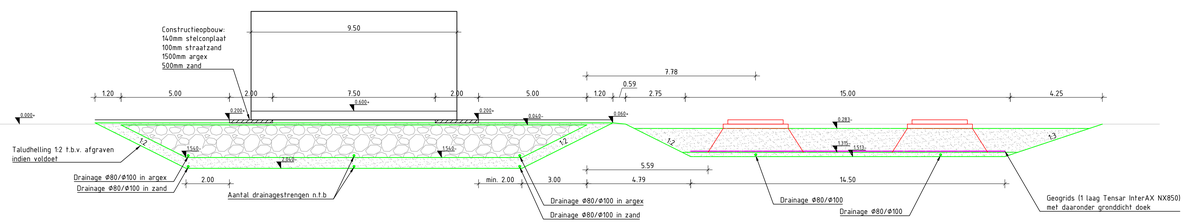

wijz	datum	getekend	wijziging t.o.v. vorige versie

UITVOERINGSONTWERP

DURA VERMEER Waarmaken van ambities

heijmans

Gemeente Vlaardingen

LOO - Vlaardingen

400 woningen Vlaardingen
Tijdelijke situatie
Inrichting en kraanopstelplaatsen Heijmans One

opgesteld	RKE	par.	d.d. 24-04-2023	blad nr. 1 van 1 bladen)
gecontroleerd	BWO	par.	d.d.	formaat A0
geautoriseerd	SSA	par.	d.d.	schaal 1:200

status CONCEPT versie 0.1 doc.nr G.022546.1021

C:\Vault*WS\DVELP\DVELP\2022\4322226-BRM LOO Vlaardingen\02-WIP\TE_UO\LOO-UO-T-Inrichting en kraanopstelplaatsen.dwg