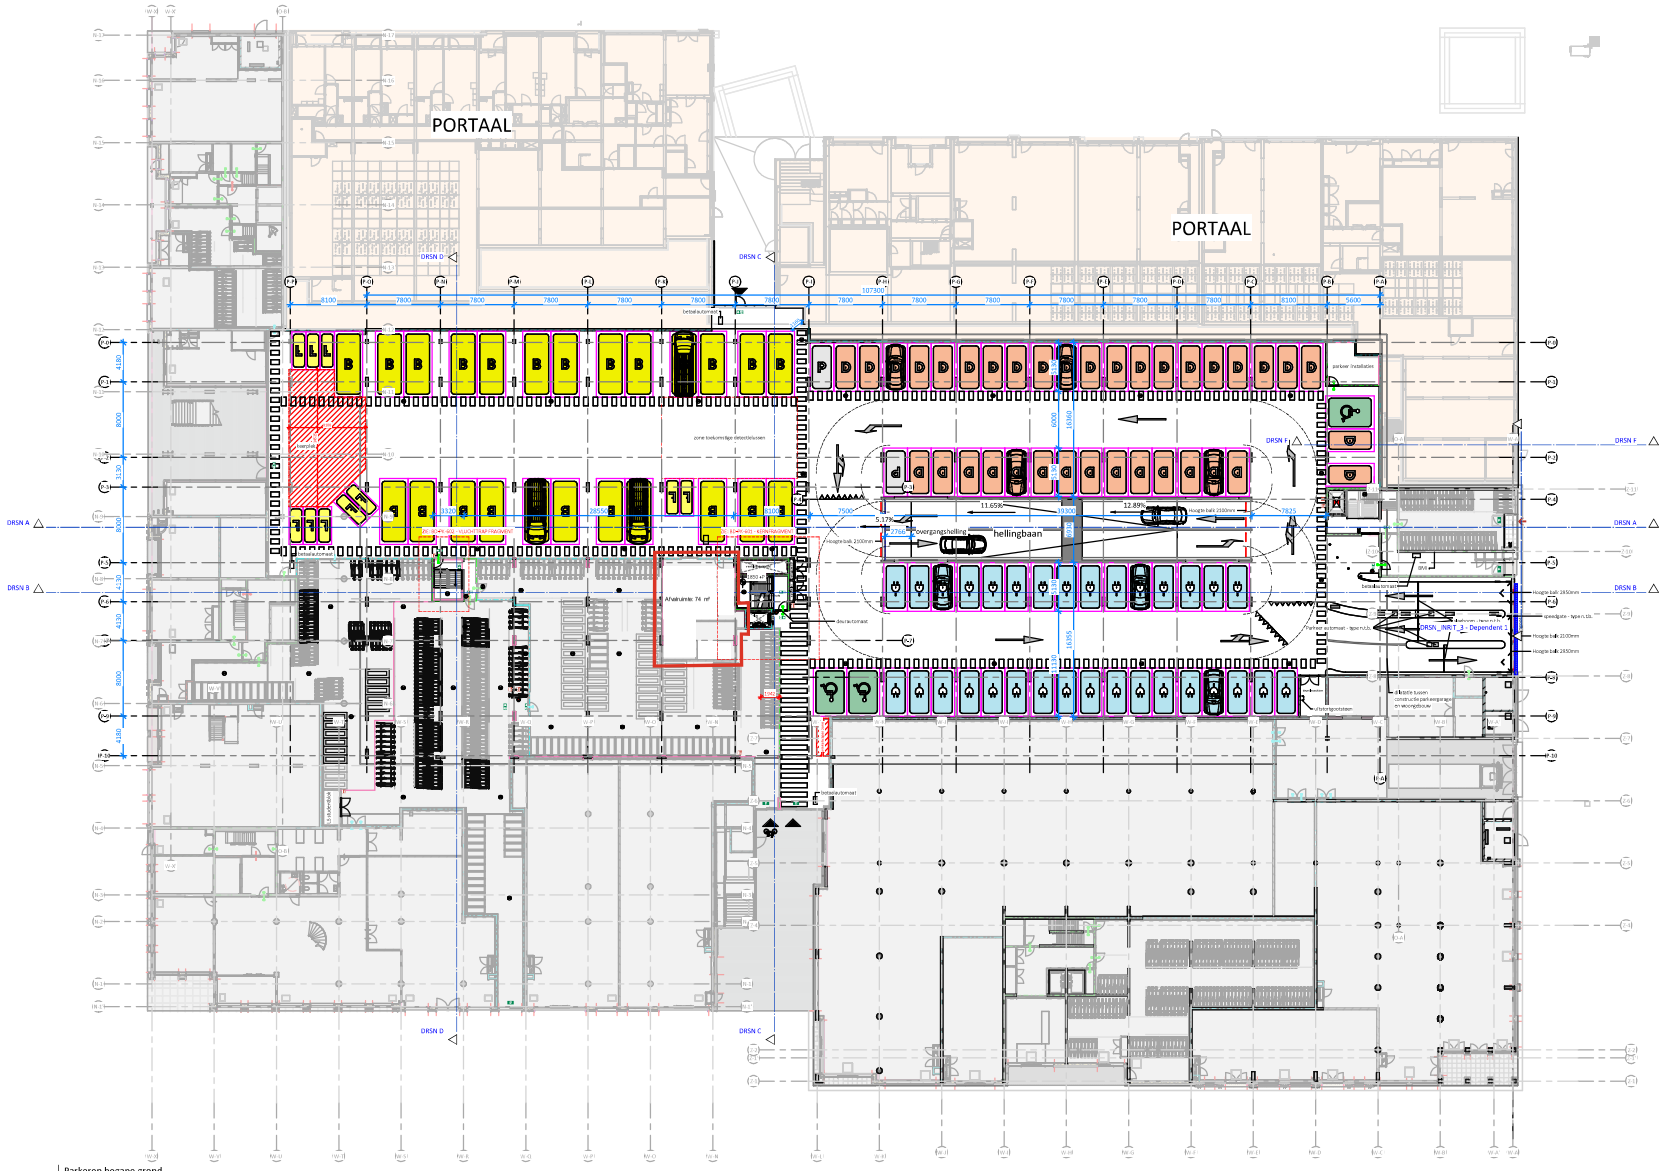


Parkeren begane grond

1 : 200

RENVOOI

- kalkzandsteen wanden
- betonconstructie cf. constructeur

BRANDVEILIGHEID:

- Zelfsluitend
- 30 min. WBDBO
- 30 min. WBDBO, zelfsluitend
- 30 min. Rs WBDBO, zelfsluitend
- 30 min. R120 WBDBO, zelfsluitend
- 30 min. brandscheiding
- 30 min. Rs brandscheiding
- 30 min. R120 brandscheiding
- 60 min. WBDBO
- 60 min. WBDBO, zelfsluitend
- 60 min. Rs WBDBO, zelfsluitend
- 60 min. R120 WBDBO, zelfsluitend
- 60 min. brandscheiding
- 60 min. Rs brandscheiding
- 60 min. R120 brandscheiding
- RA vluchtdeur in vluchtrichting te openen
- NA vluchtdeur niet in vluchtrichting te openen
- vluchtroute
- nooduitgang
- dubbele nooduitgang
- brandblusser
- brandweeringang
- BH brandhaspel
- brandweerlift

ALGEMEEN:

- Rc- en U-waarden volgens EENG berekening.
- Plaats en afmeting alle constructieve onderdelen volgens opgave constructeur.
- Installatietechnische componenten volgens opgave installateur/adviseur.
- Voorzieningen m.b.t. brandveiligheid cf. opgave brandveiligheidsadviseur.
- De NEN 1040 (veiligheidsbelichting in gebouwen) is van toepassing.
- Waar vereist ingevolge het Bouwbesluit wijd doorgang van deuren min. 850 x 2100 mm.

PEIL:

- Peil = bovenkant afgewerkte vloer begane grond (= 2000+NAP)

OVERIGE SYMBOLEN EN AANDUIDINGEN:

- Hoofdentree gebouw
- Entree fietsenstalling
- P Standaard parkeerplaats
- Laadpunt elektrische auto
- Parkeerplaats deelauto (elektrisch)
- MIVA Parkeerplaats
- M Motor parkeerplek
- L Leveranciersplek
- B Bus parkeerplaats
- Erfgrens

AANTAL PARKEERPLAATSEN

Type	Parkeerlaag	Aantal
90gr_2500x5130	-01	66
90gr_2500x5130	-02	140
90gr_2500x5130	00	2
90gr_2500x5130	01	59
		267
90gr_2400x5130 kleine plek	-01	16
90gr_2400x5130 kleine plek	-02	18
90gr_2400x5130 kleine plek	01	5
		39
90gr_2500x5130_E-punt	-01	48
90gr_2500x5130_E-punt	00	32
90gr_2500x5130_E-punt	01	10
		90
90gr_3500x5130_MIVA	-01	1
90gr_3500x5130_MIVA	-02	1
90gr_3500x5130_MIVA	00	3
90gr_3500x5130_MIVA	01	8
		13
90gr_2500x5130_deelauto	-01	24
90gr_2500x5130_deelauto	00	34
		58
90gr_2400x5130_deelauto	-01	2
90gr_2400x5130_deelauto	00	2
		4
90gr_1500x2500_motor	-01	6
90gr_1500x2500_motor	-02	6
90gr_1500x2500_motor	01	4
		16
		487

AANTAL PARKEERPLAATSEN BUSSEN

Type	Parkeerlaag	Aantal
bus_3000x7000	00	24
lev-plaats_1500x6000	00	10

VDNDP

In samenwerking met Bouwcombinatie Wessels Merwede

Hembrug
Weersingerweg 17
1505 RL Zaandam

Enschede
Oldenzaalseweg 191
7512 BC Enschede

info@vdndp.nl
T +31 (0)85 21 001 77
www.vdndp.nl
KvK 39241352 – Stadsimmer
VDNDP Bouwgenieurs bv

Project	ODUM PARKEERKELDER				
	UTRECHT				
Opdrachtgever	Grenystar				
Projectleider	**N. Bakhuis**	Formaat	**A0**	Definitief	
Bouwkundige	**N. Hoppema, P.J**	Schaal	**1:200**		
Projectnummer	**244+337**	Datum	**2020-07-07**	**BT-PK-100**	
Fase	**TO**	Wijziging		Begane grond	