
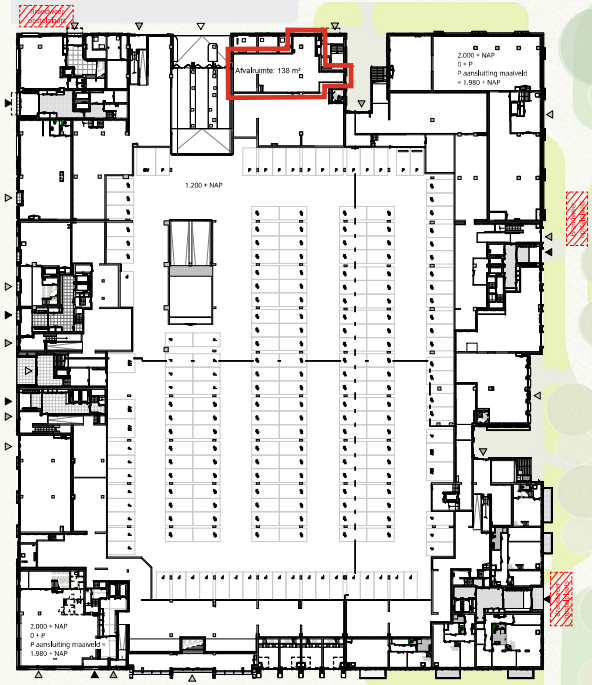


- woning entree
- fietsparkeer entree
- publiek entree
- autoparkeer entree

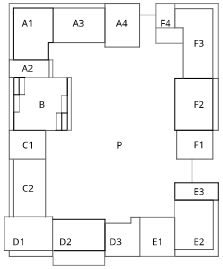

Project **MWKZ Utrecht - blok 8**	Opdrachtgever **KCAP**
Fase **AOV**	Datum **23-05-2025**
Onderdeel **situatie nieuw maaiveld**	Projectnummer **20009**
Schaal **1:500**	Formaat **A1** 594.0 x 840.0
	Bladcode **AOV-002**

KCAP
Piekstraat 27
3071 EL Rotterdam (NL)
T +31 (0) 10 789 03 00

Postbus 50528
3007 JA Rotterdam
www.kcap.eu
rotterdam@kcap.eu

KCAP