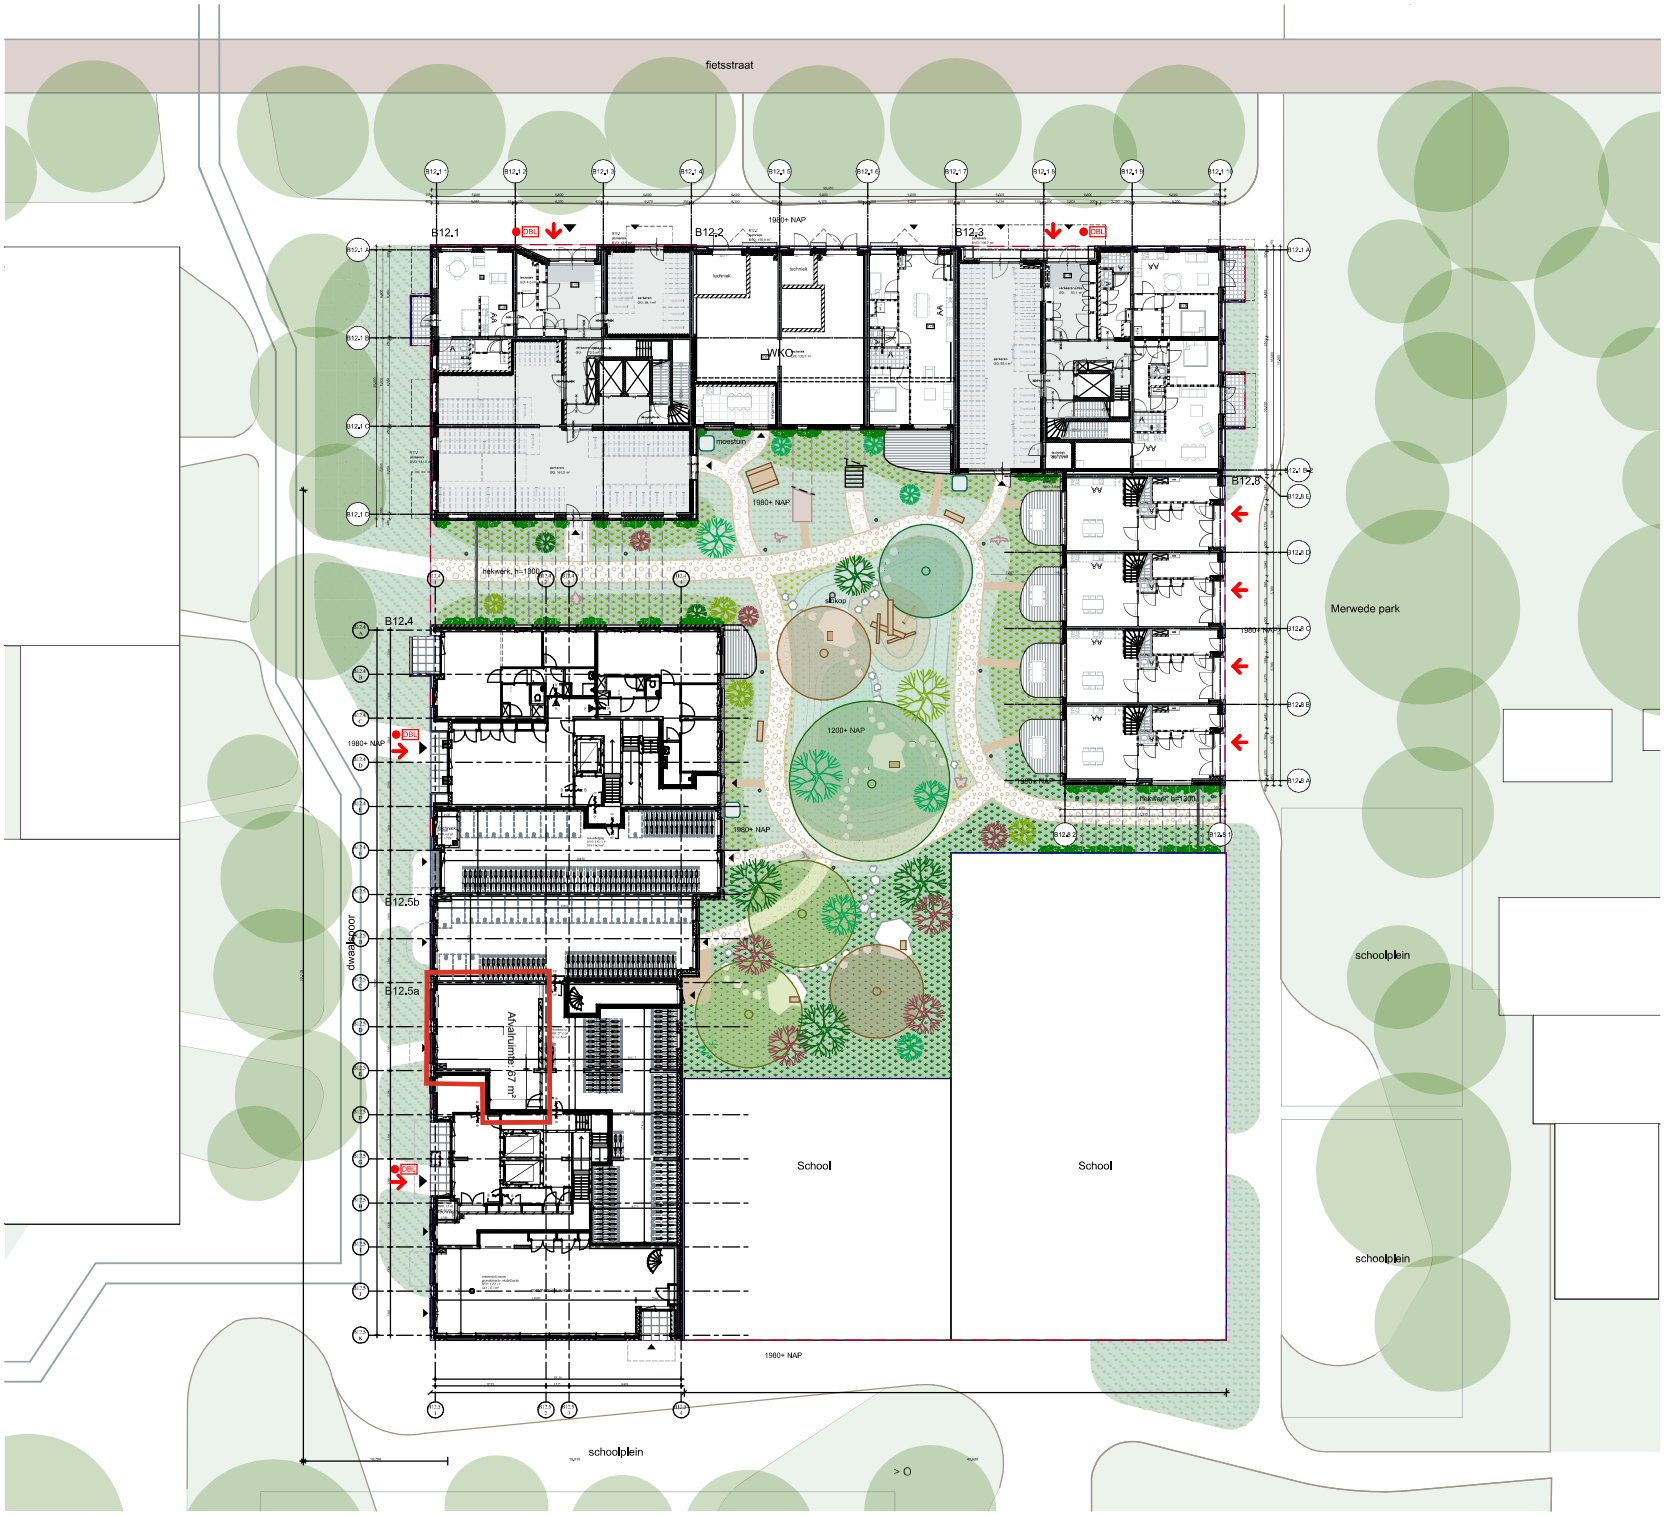


Algemene opmerkingen:
De 45 mm/uur regenbui wordt opgevangen, via de daken naar de wadi. Bij een regenbui van 80 mm/uur zal de gehele binnentuin optreden als een waterbuffer. Het hoogste punt van de binnentuin ligt 2 cm lager dan de bovenkant vloer in de gebouwen. Dit hoogte verschil en de infiltratiecapaciteit van de gehele binnentuin zorgen ervoor dat bij een zeer heftige regenbui van 80 mm/uur het water niet bij de woningen naar binnen zal lopen.

- Weide, ca. 5-50 cm
- Wadi beplanting, ca. 20 - 150 cm
- Terassentuin, ca. 40-150 cm
- Schaduwtuin, ca. 20-150 cm
- Kruidentuin (daktuin 12.2), ca. 40-100 cm
- Halfverharding (steenslag / dolomiet)
- Houtsnipperpad
- Stepping stone
- Regenton
- Verlichting, b.k. lantaarn is ca. 600 + 1980+ NAP
- Hekwerk, b.k. hekwerk 1300 + 1980+ NAP
- Meubilair
- Roodlijn
- Kunst/speelobject Big 5 (abstracte rode beelden)
- Acer Saccharinum (Witte Esdoorn) ca. 18-25m
- Sorbus Aucuparia (Lijsterbes) ca. 8-12m
- Amelanchier lamarckii (Krentenboompje) ca. 6-8m
- Styphnolobium japonicum 'regent' (Honingboom) ca. 12-15m

Kleine bomen / heesters, ca. 2-5m:

- Prunus Lustanica (Portugese laurierkers)
- Corylus Avellana 'rode zellernoot' (Roodbladige hazelaar)
- Frangula Alnus (Sporkehout)
- Ligustrum Vulgare (Wilde liguster)

OMV informatie:

- Perceelgrens
- Brandweertoegangen (brandweer opstelplaats wordt door gemeente aangegeven in algeheel Merwede plankaart)
- DBL Droge blusleiding
- 1980+ NAP Peilmaten


N

project	opdrachtgever	woonsegment
2011 B12.1/2/3/8 Merwede Zuid	BdG en G&S	
onderwerp	tekening nr.	
situatie	5101	

schaal	formaat	tekenaar	intern referentienummer
1:200	A1	EA	2011-550-20221104

fase	datum	gewijzigd	status
OMV	21-11-2022	---	

ANA architecten
Korte Papaverweg 7 1032 KA Amsterdam

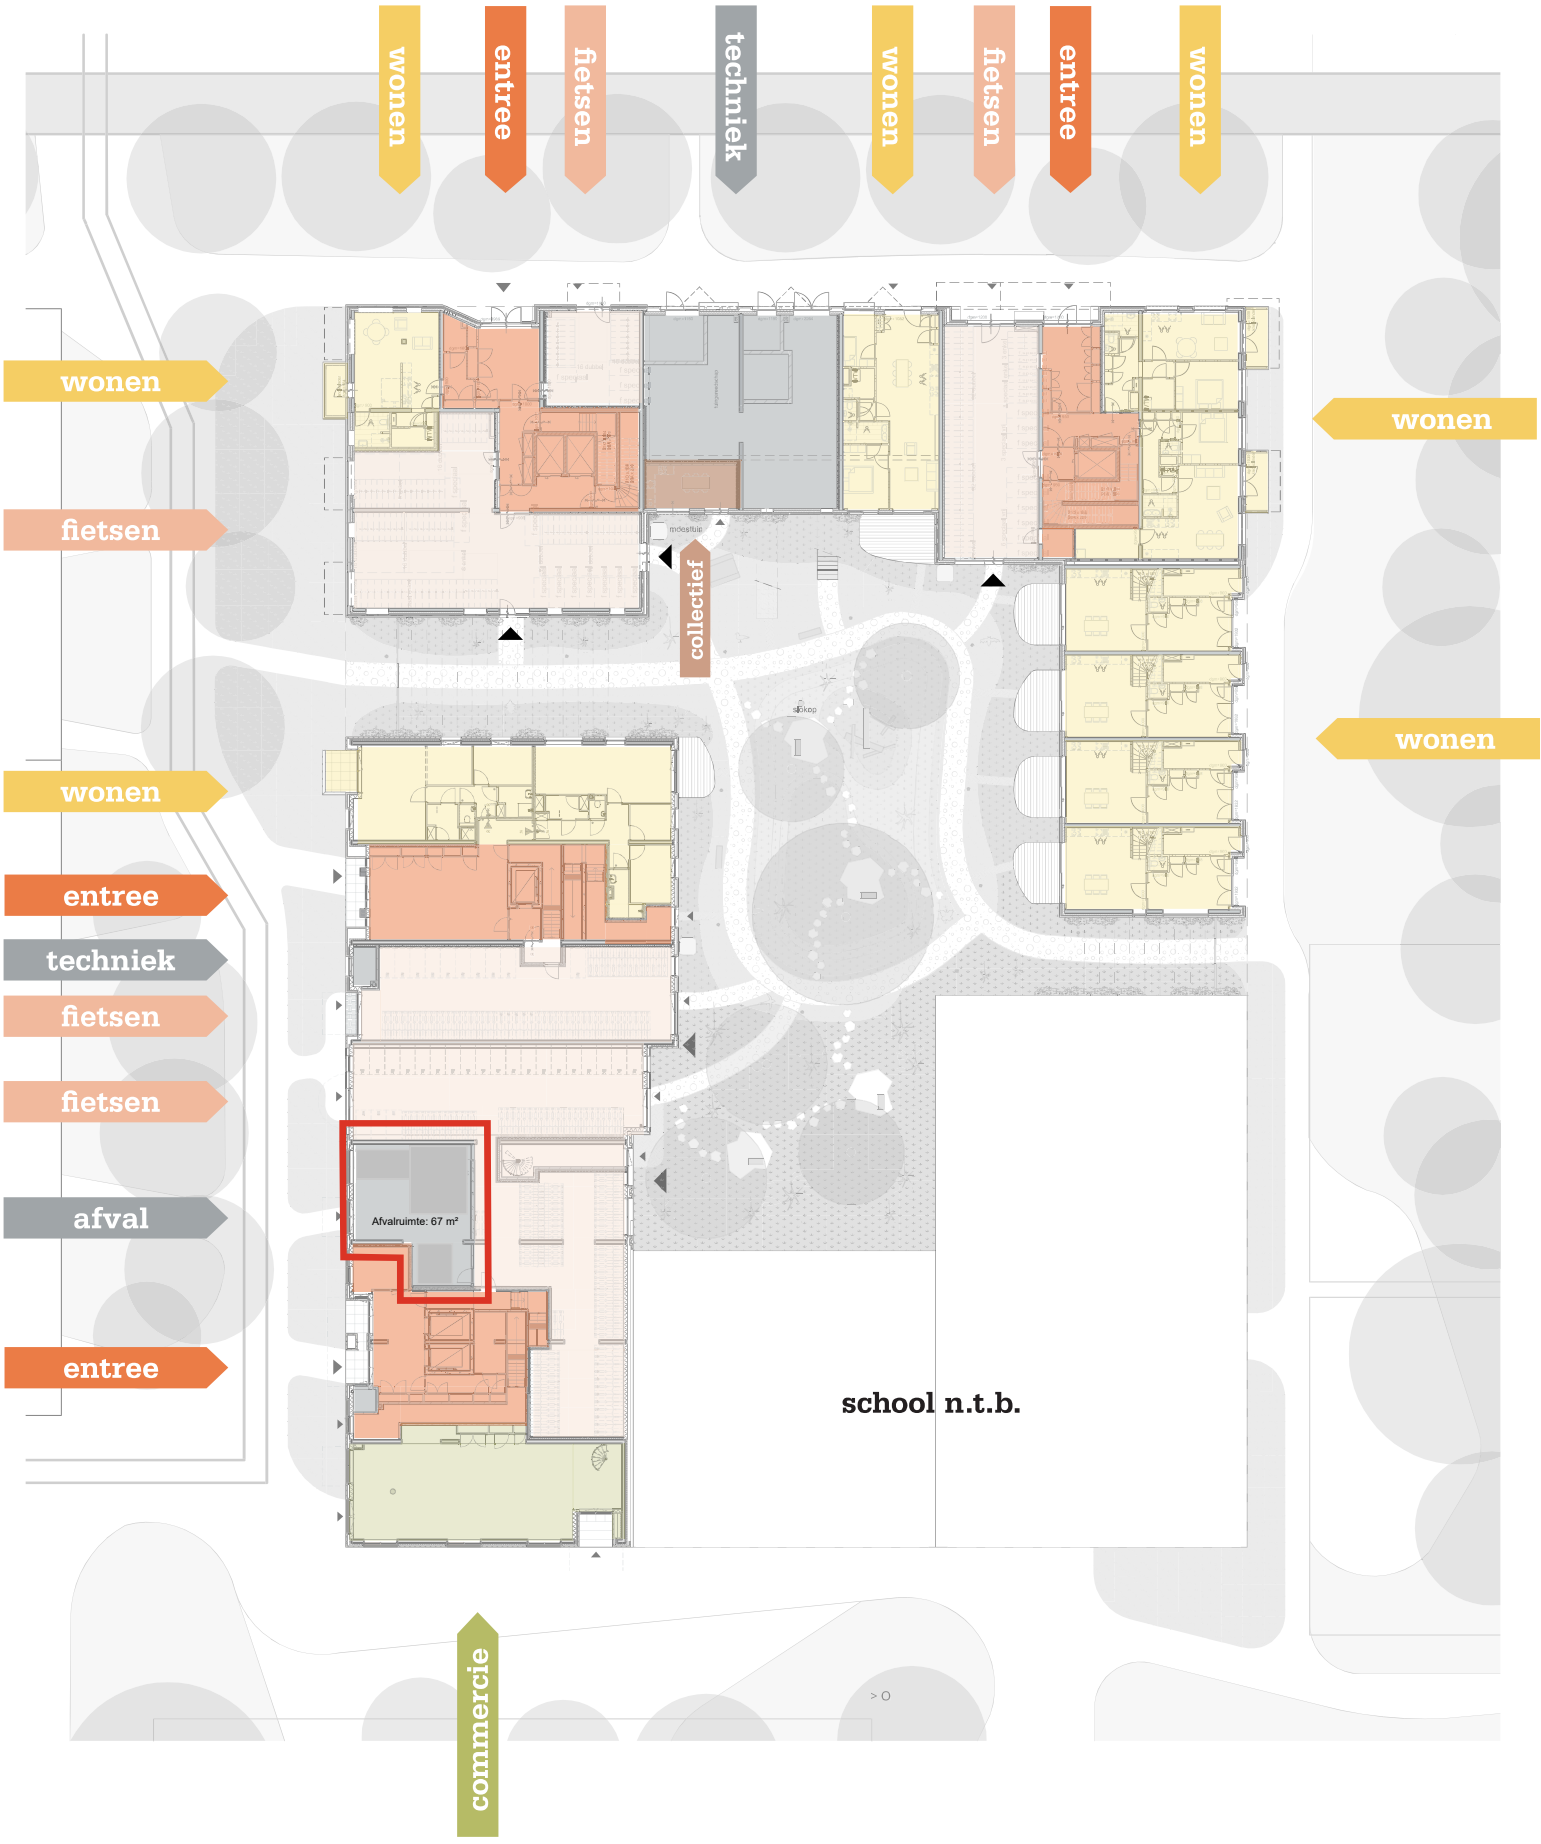

Situatie | Functie overzicht

DO B12 - 21-11-2022