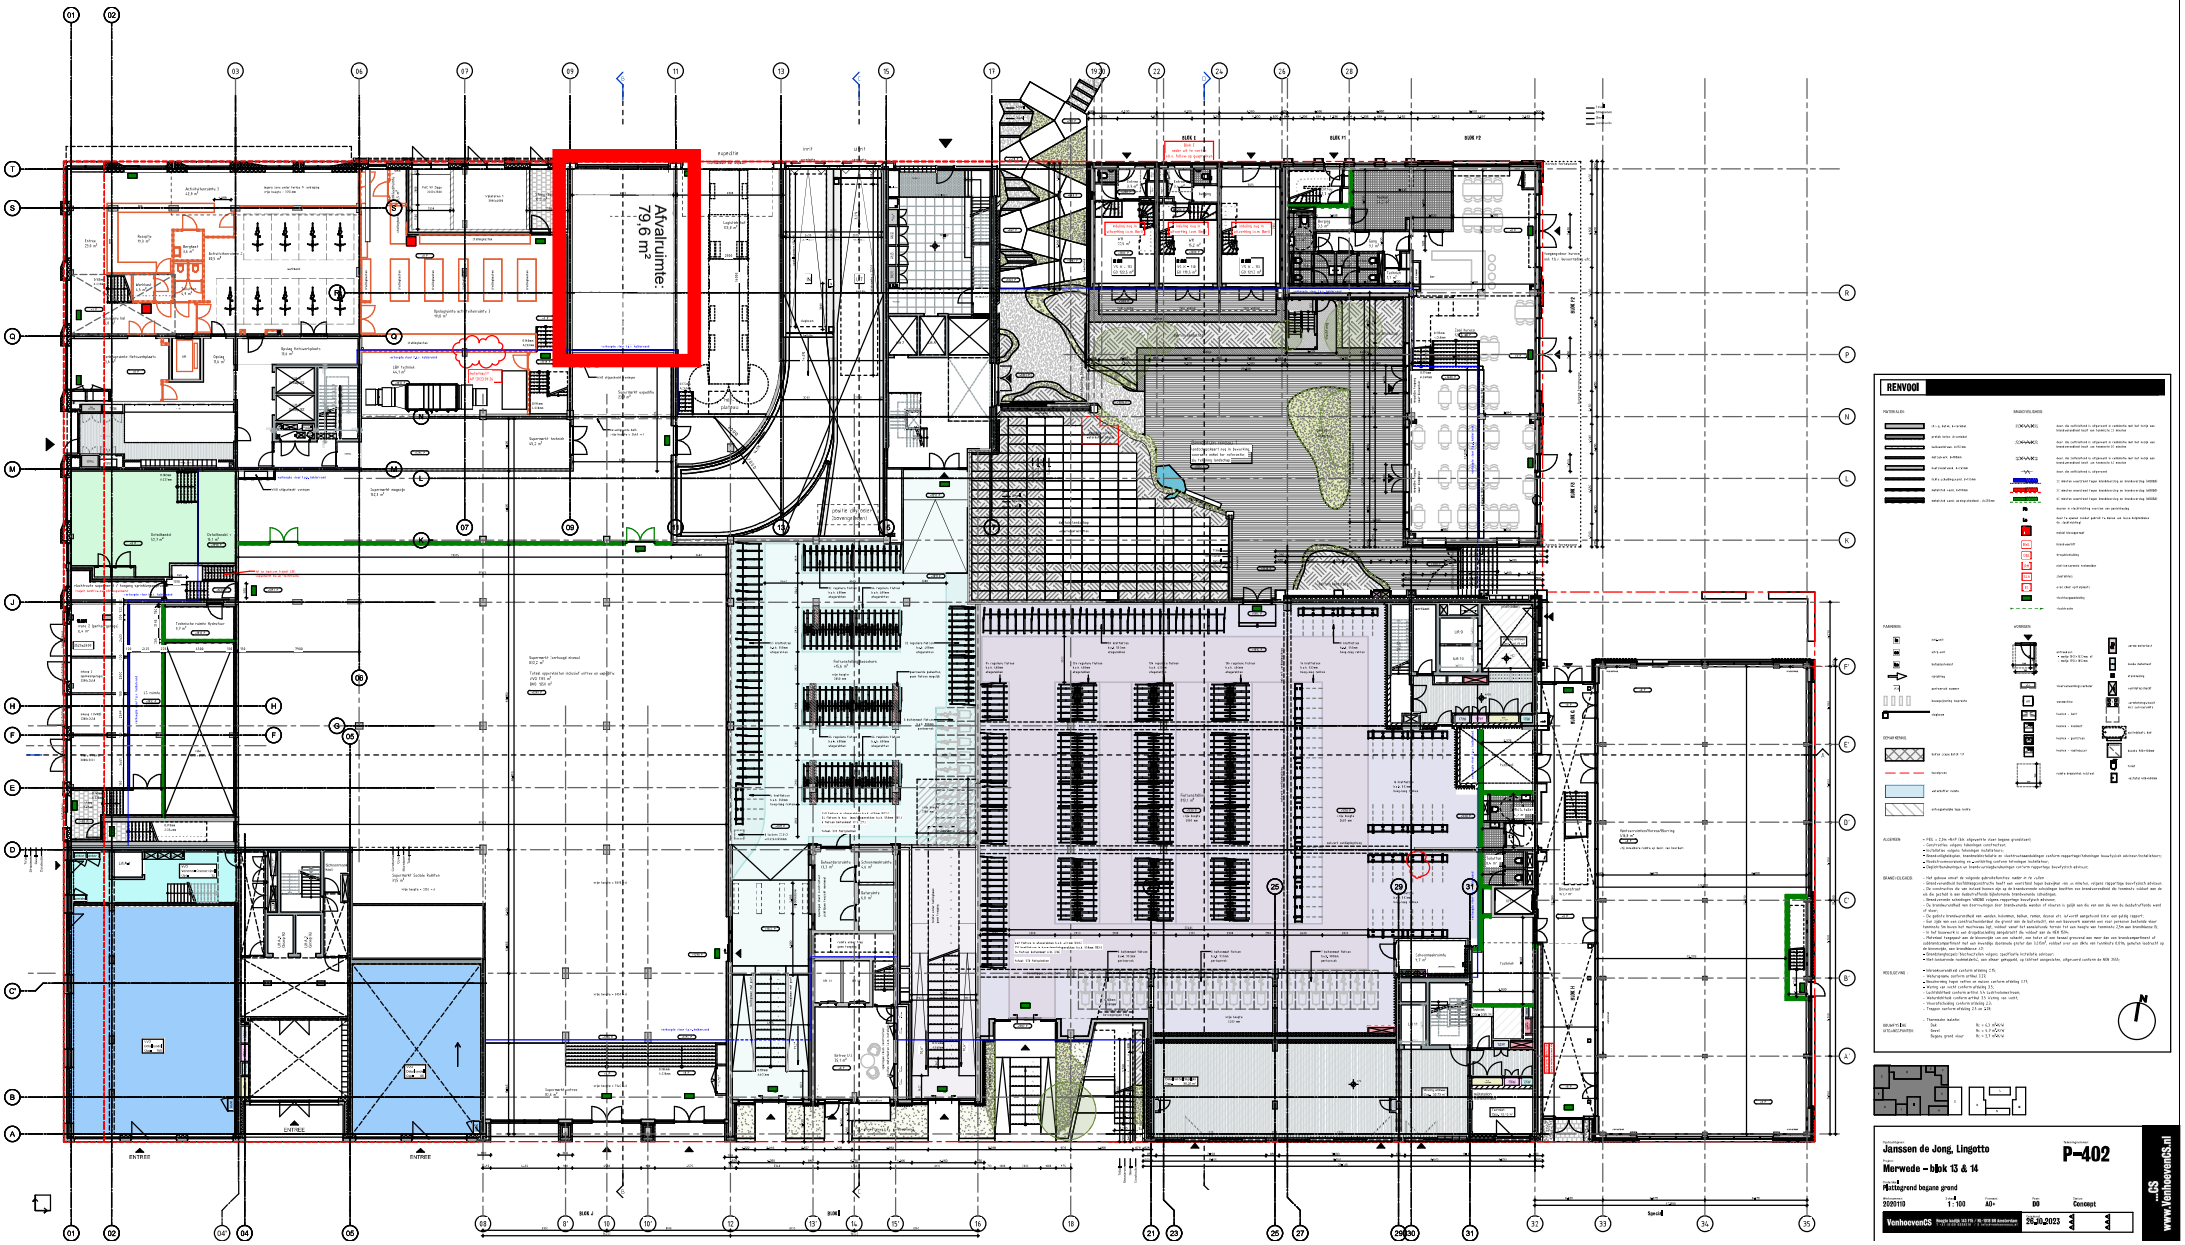

Afvalruimte:
79.6 m²
RENVOOI
Janssen de Jong, Lingotto
Merwede – blok 13 & 14
Plattegrond begane grond
P-402
2020110
1 : 100
A0+
00
Concept
VenhoevenCS
28.10.2022
...CS
www.VenhoevenCS.nl