


Situatie
SV ASC '75 Augustinusga

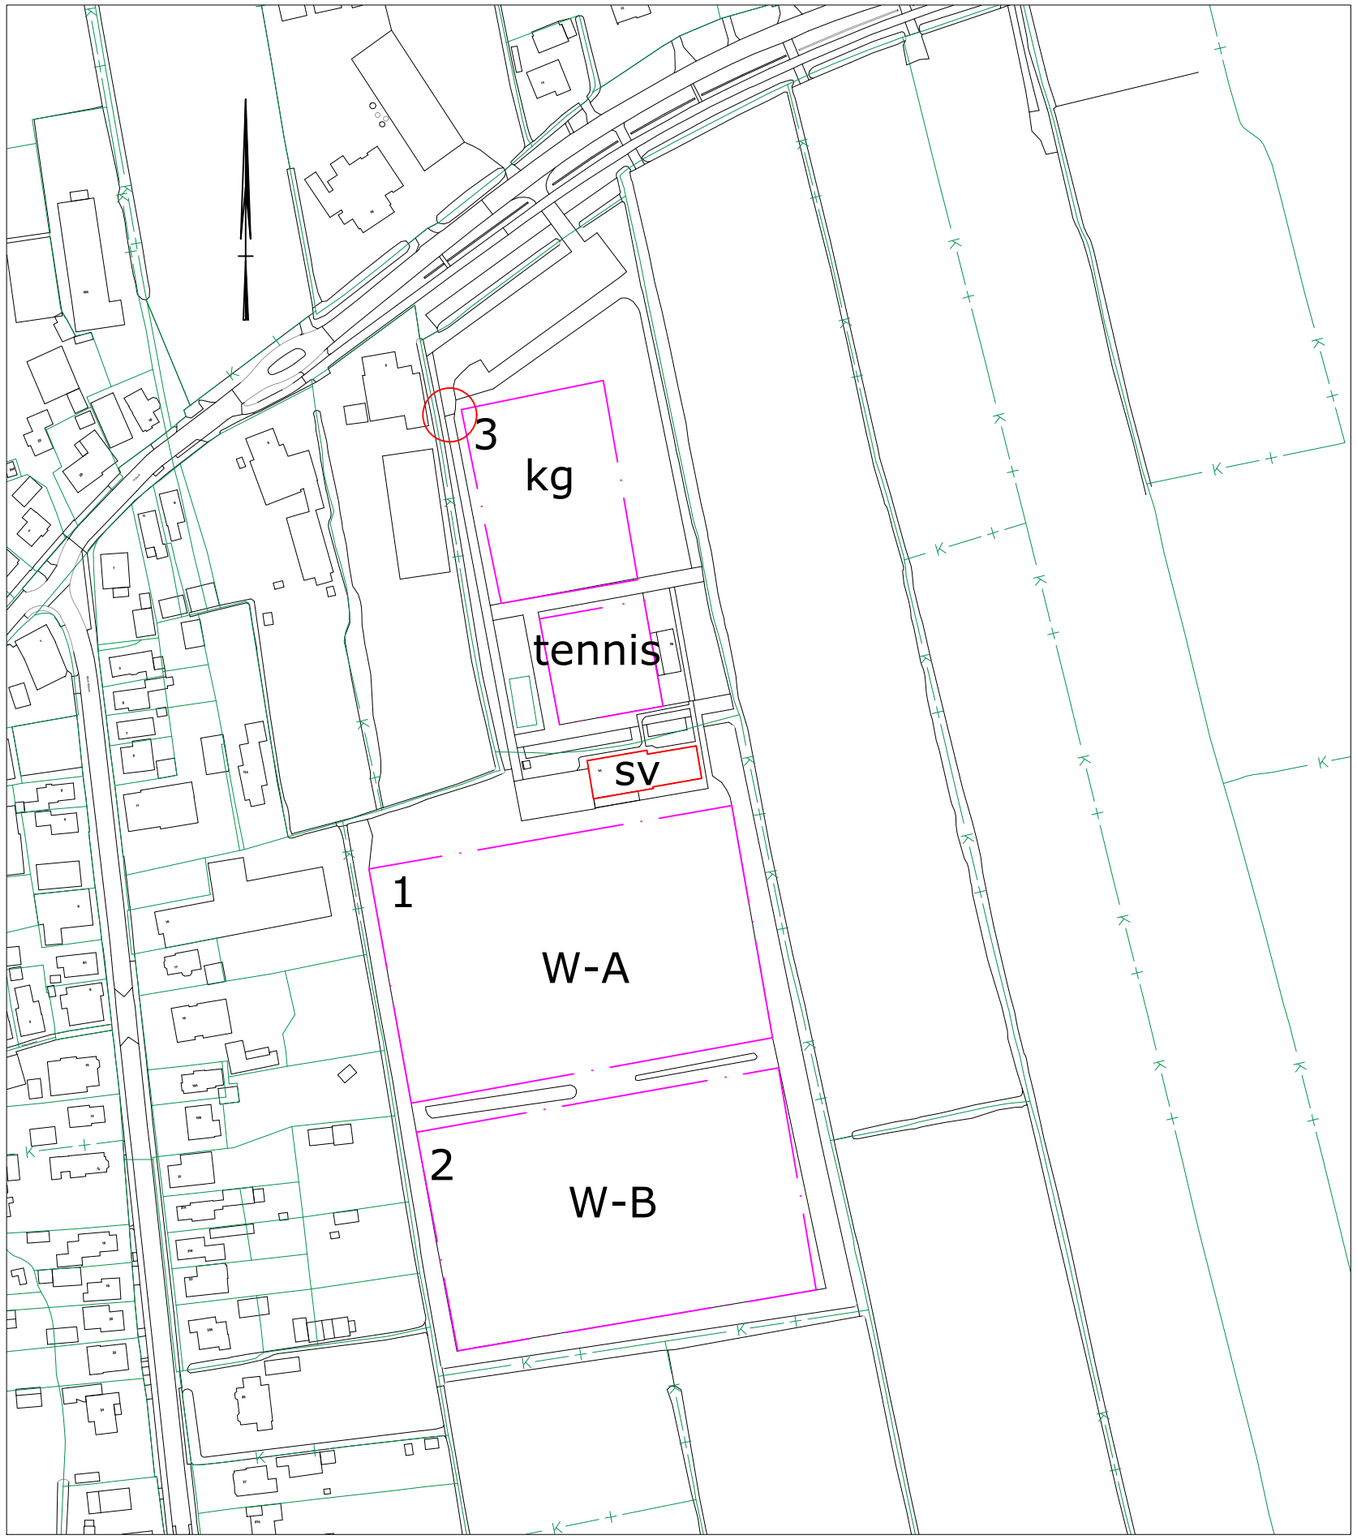

Opmerkingen:

Voor de exacte ligging van de kabels en leidingen dient contact opgenomen te worden met de desbetreffende instanties.				
Maten in meters, tenzij anders aangegeven				
Hoogtematen in meters t.o.v. N.A.P				
Coördinaten in meters t.o.v. RD (RD=rijksdriehoekstelsel)				
Versie:	Opmerkingen:	Datum:	Get.:	Gec.

achtkarspelen GEMEENTE

Gemeente Achtkarspelen

Afdeling : Ruimte & Beheer
Team : Infra & Gebouwen

Project: SV ASC '75, It Oast 1a

Onderdeel: Situatie

Schaal:	1:2000	Projectleider:	INITIALEN	Tekeningnummer:	CODERING
Datum:	13-03-2020	Tekenaar:	INITIALEN		
Formaat:	A3, 420x297mm	Gecontroleerd:	INITIALEN	Blad:	Blad 01 van 11

Gemeente Achtkarspelen, Postbus 2, 9285 ZV Buitenpost Tel.: 140511

SV ASC '75 It Oast 1A.dwg - 27/01/2020 - ru.vanderlaan