


Situatie
VV Drogeham

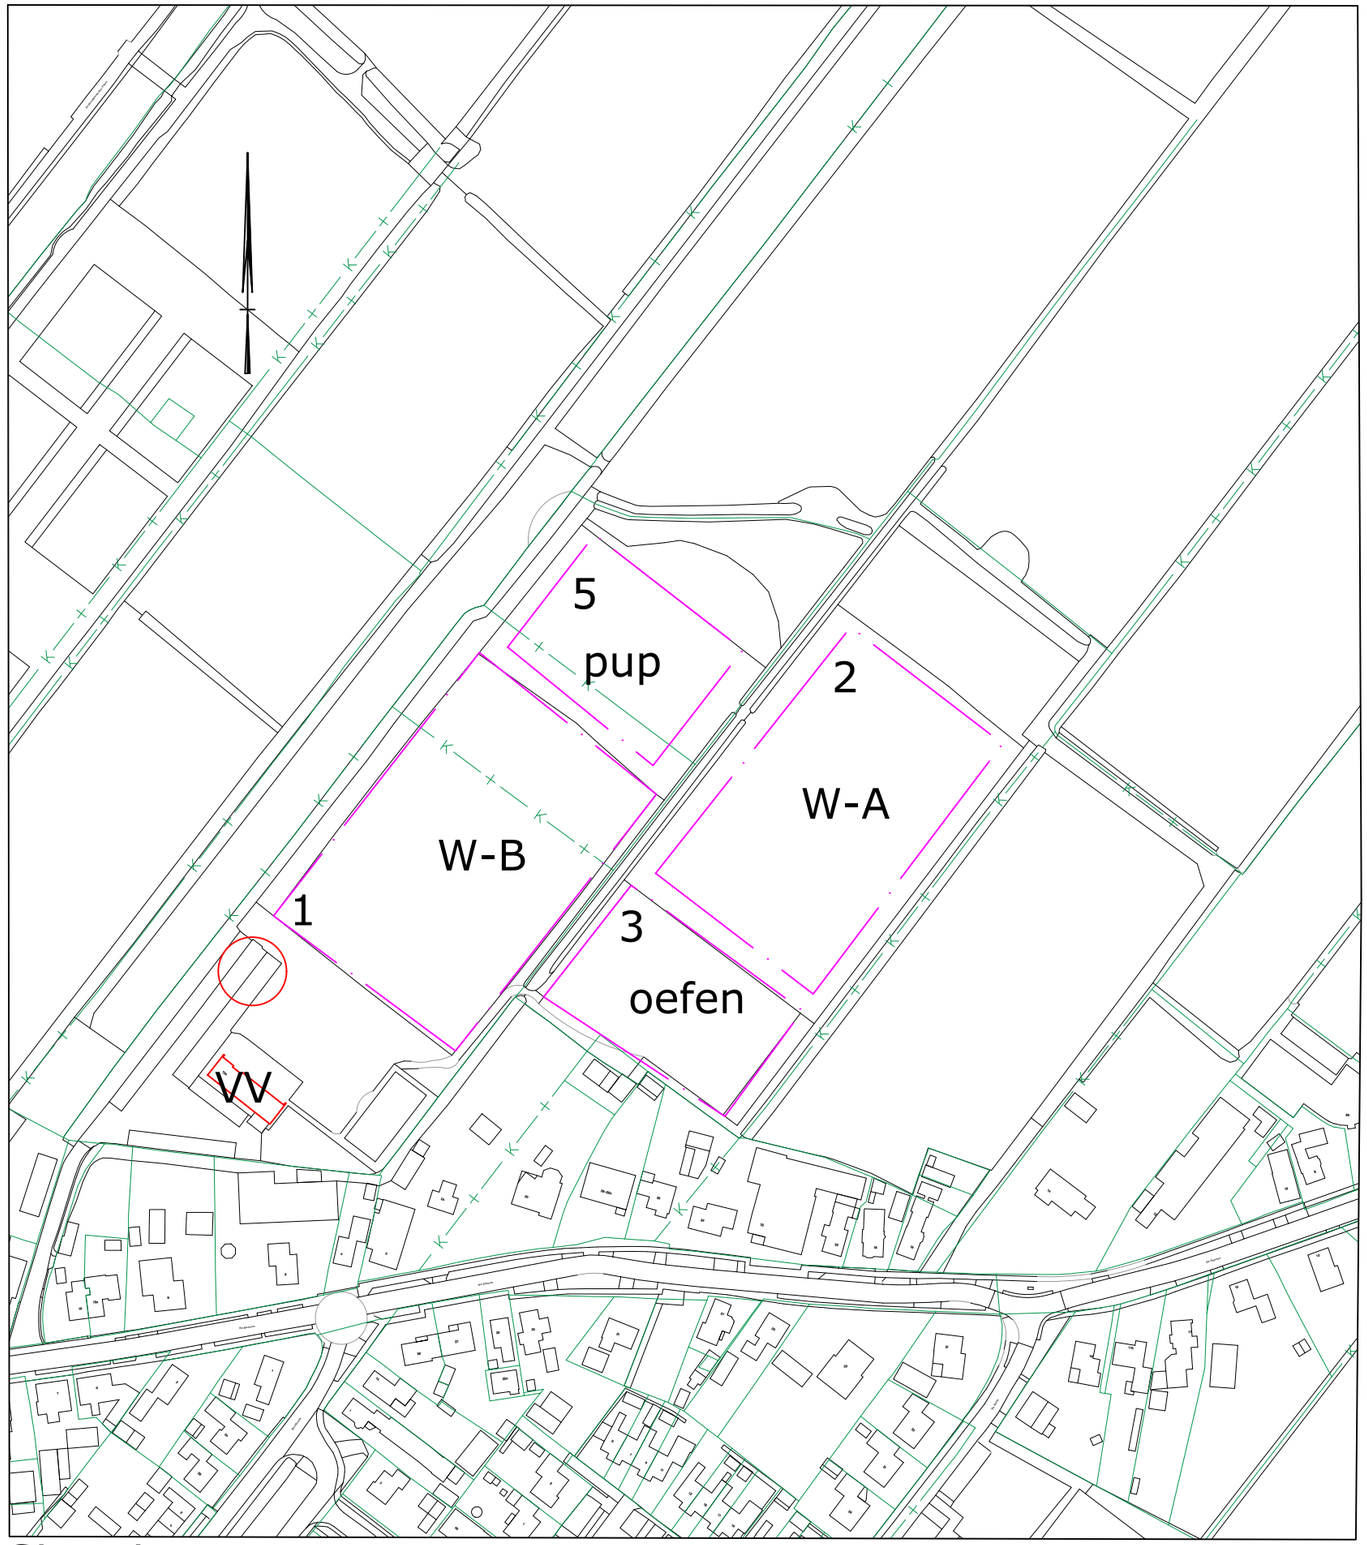

Opmerkingen:

Voor de exacte ligging van de kabels en leidingen dient contact opgenomen te worden met de
desbetreffende instanties.
Maten in meters, tenzij anders aangegeven
Hoogtematen in meters t.o.v. N.A.P
Coordinaten in meters t.o.v. RD (RD=rijksdriehoekstelsel)

Versie:	Opmerkingen:	Datum:	Get.:	Gec.
A				

Gemeente Achtkarspelen

Afdeling : Ruimte & Beheer
Team : Infra & Gebouwen

Project: VV Drogeham, De Buorren 12a

Onderdeel: Situatie

Schaal:	1:2000	Projectleider:	INITIALEN	Tekeningnummer: CODERING
Datum:	xx-xx-xxxx	Tekenaar:	INITIALEN	
Formaat:	A3, 420x297mm	Gecontroleerd:	INITIALEN	Blad: Blad 03 van 11

Gemeente Achtkarspelen, Postbus 2, 9285 ZV Buitenpost Tel.: 140511

VV Drogeham, de Buorren 12a.dwg - 29/01/2020 - ru.vanderlaan