


Situatie
SC Twijzel & KV Olympia

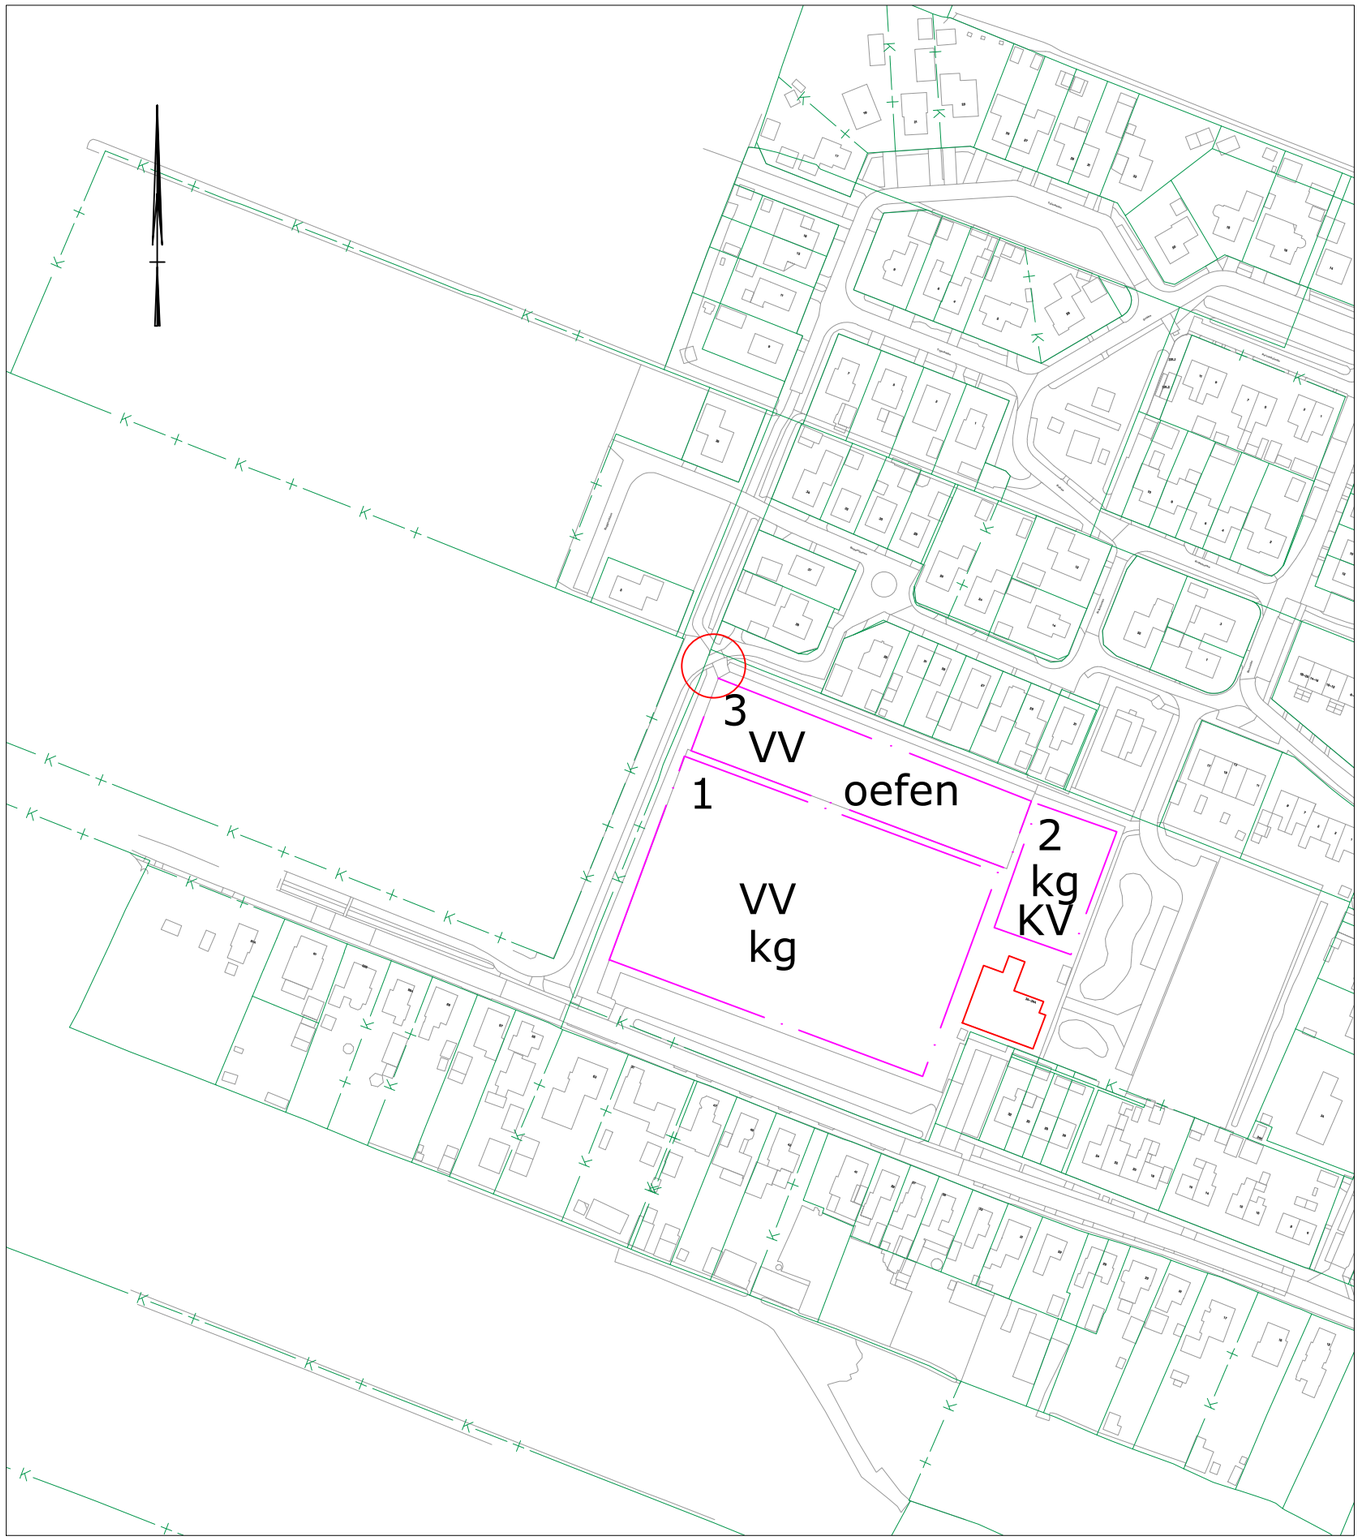

Opmerkingen:

Voor de exacte ligging van de kabels en leidingen dient contact opgenomen te worden met de				
desbetreffende instanties.				
Maten in meters, tenzij anders aangegeven				
Hoogtematen in meters t.o.v. N.A.P				
Coordinaten in meters t.o.v. RD (RD=rijksdriehoekstelsel)				
A				
Versie:	Opmerkingen:	Datum:	Get.:	Gec.

Gemeente Achtkarspelen

Afdeling : Ruimte & Beheer
Team : Infra & Gebouwen

Project: SC Twijzel & KV Olympia, Mounewei 34, 24

Onderdeel: Situatie

Schaal:	1:2000	Projectleider:	INITIALEN	Tekeningnummer:	CODERING
Datum:	xx-xx-xxxx	Tekenaar:	INITIALEN		
Formaat:	A3, 420x297mm	Gecontroleerd:	INITIALEN	Blad:	Blad 08 van 11

Gemeente Achtkarspelen, Postbus 2, 9285 ZV Buitenpost Tel.: 140511

SC Twijzel & KV Olympia, Mounewei 34, 24.dwg - 27/01/2020 - ru.vanderlaan