


Situatie
KC Boelenslaan

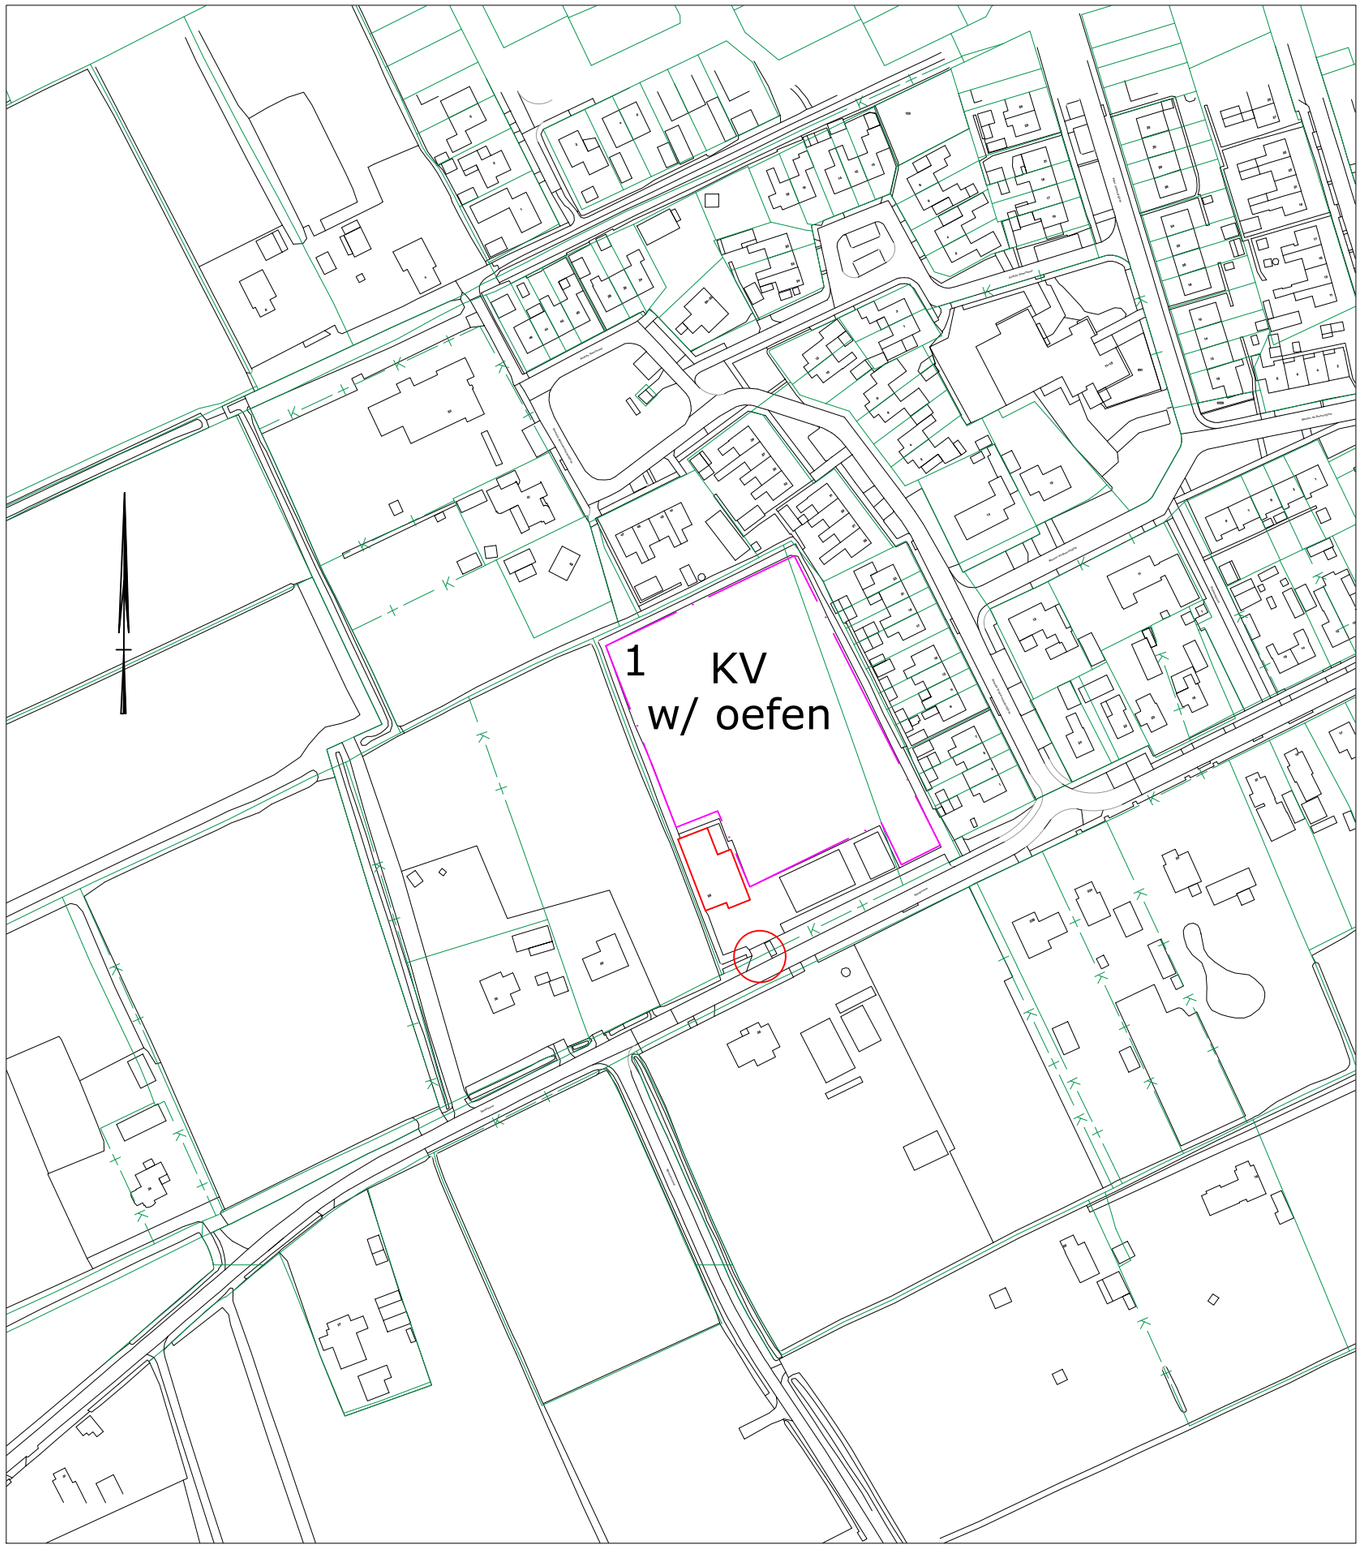

Opmerkingen:

Voor de exacte ligging van de kabels en leidingen dient contact opgenomen te worden met de desbetreffende instanties.				
Maten in meters, tenzij anders aangegeven				
Hoogtematen in meters t.o.v. N.A.P				
Coordinaten in meters t.o.v. RD (RD=rijksdriehoekstelsel)				
A				
Versie:	Opmerkingen:	Datum:	Get.:	Gec.

achtkarspelen GEMEENTE

Gemeente Achtkarspelen

Afdeling : Ruimte & Beheer
Team : Infra & Gebouwen

Project:
KC Boelenslaan, Spekloane 28

Onderdeel:
Situatie

Schaal:	1:2000	Projectleider:	INITIALEN	Tekeningnummer:	CODERING
Datum:	xx-xx-xxxx	Tekenaar:	INITIALEN		
Formaat:	A3, 420x297mm	Gecontroleerd:	INITIALEN	Blad:	Blad 10 van 11
Gemeente Achtkarspelen, Postbus 2, 9285 ZV Buitenpost			Tel.: 140511		

KC Boekenslaan, Spekloane 28.dwg - 22/01/2020 - HP