


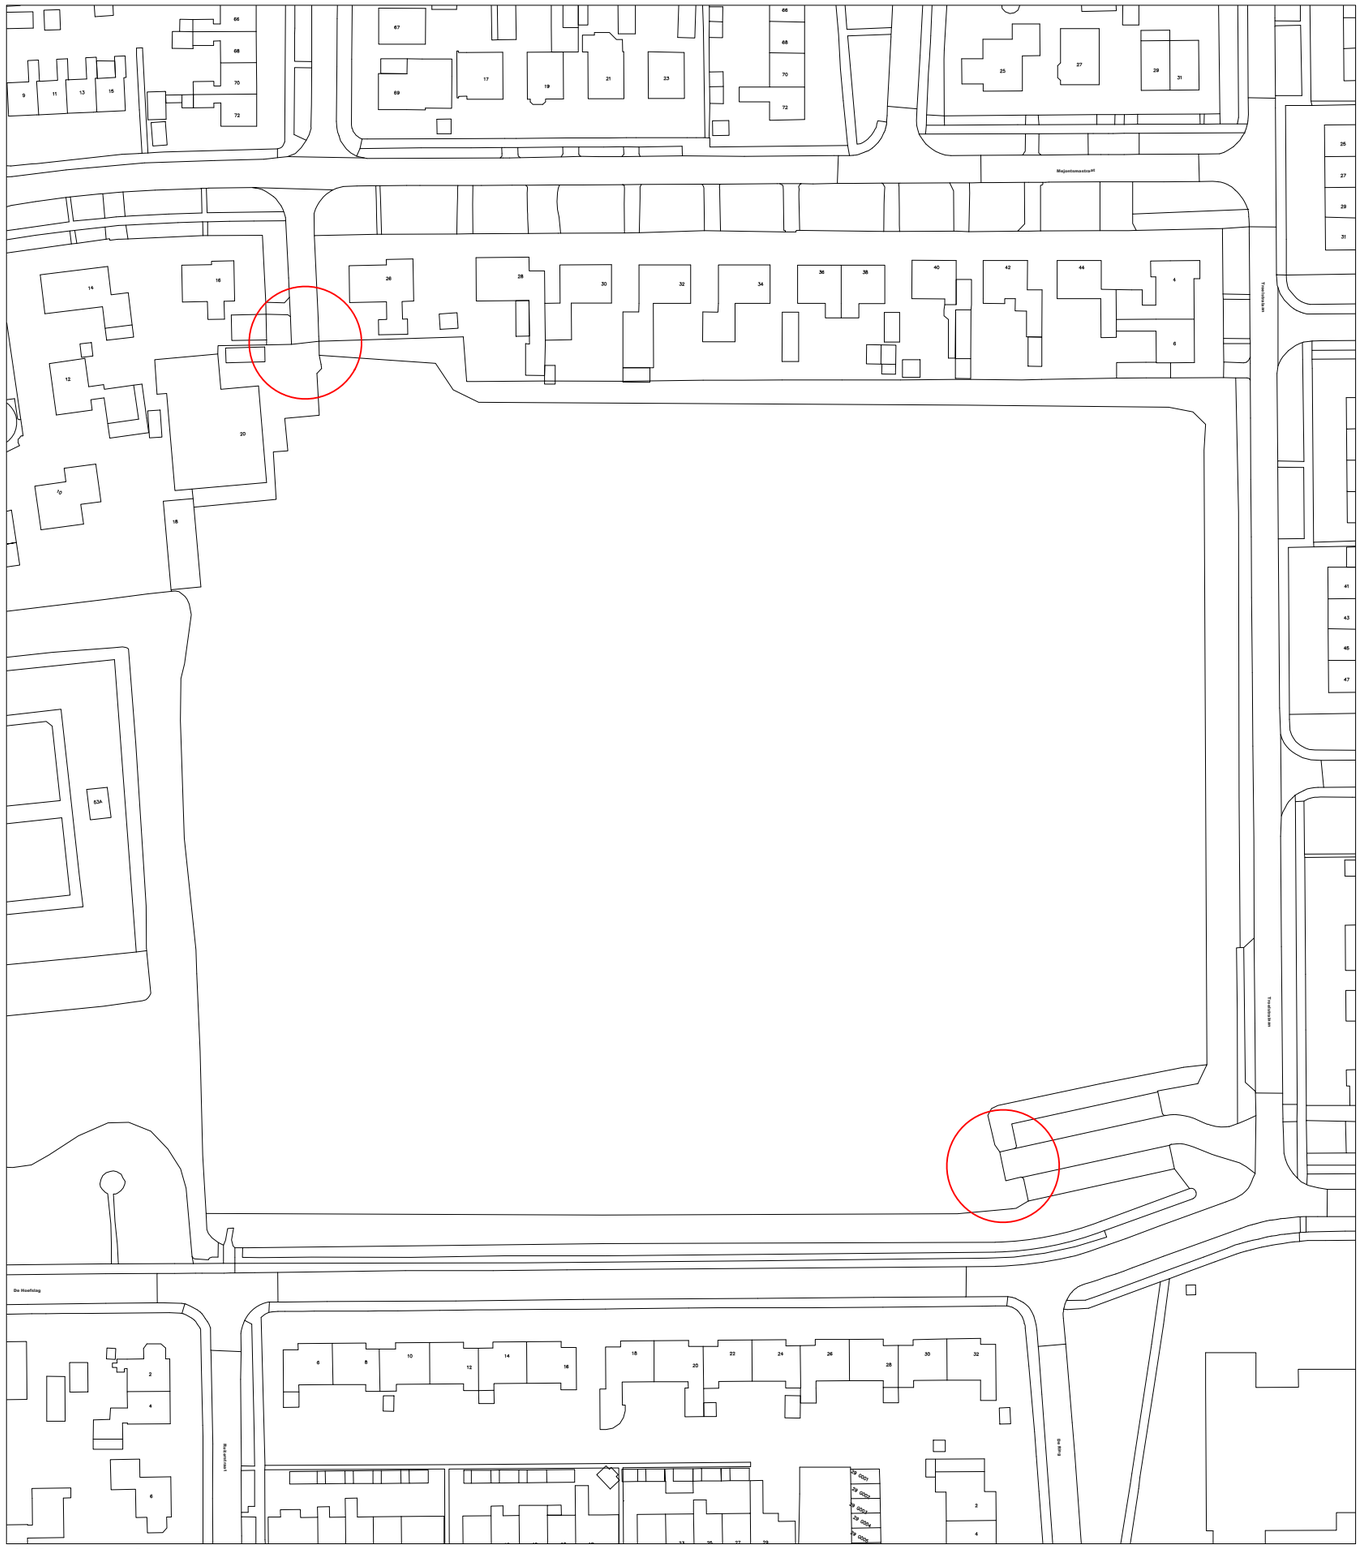

Situatie
Mejontsmaveld Buitenpost

Opmerkingen:

Voor de exacte ligging van de kabels en leidingen dient contact opgenomen te worden met de desbetreffende instanties.
Maten in meters, tenzij anders aangegeven
Hoogtematen in meters t.o.v. N.A.P
Coordinaten in meters t.o.v. RD (RD=rijksdriehoekstelsel)

Versie:	Opmerkingen:	Datum:	Get.:	Gec.
A				

Gemeente Achtkarspelen

Afdeling : Ruimte & Beheer
Team : Infra & Gebouwen

Project: Mejontsmaveld Buitenpost

Onderdeel: Situatie

Schaal: 1:1250	Projectleider: INITIALEN	Tekeningnummer: CODERING
Datum: xx-xx-xxxx	Tekenaar: INITIALEN	Blad: Blad 11 van 11
Formaat: A3, 420x297mm	Gecontroleerd: INITIALEN	
Gemeente Achtkarspelen, Postbus 2, 9285 ZV Buitenpost	Tel.: 140511	

Voorbeeldplan Achtkarspelen.dwg - 25/07/2025 - HP