

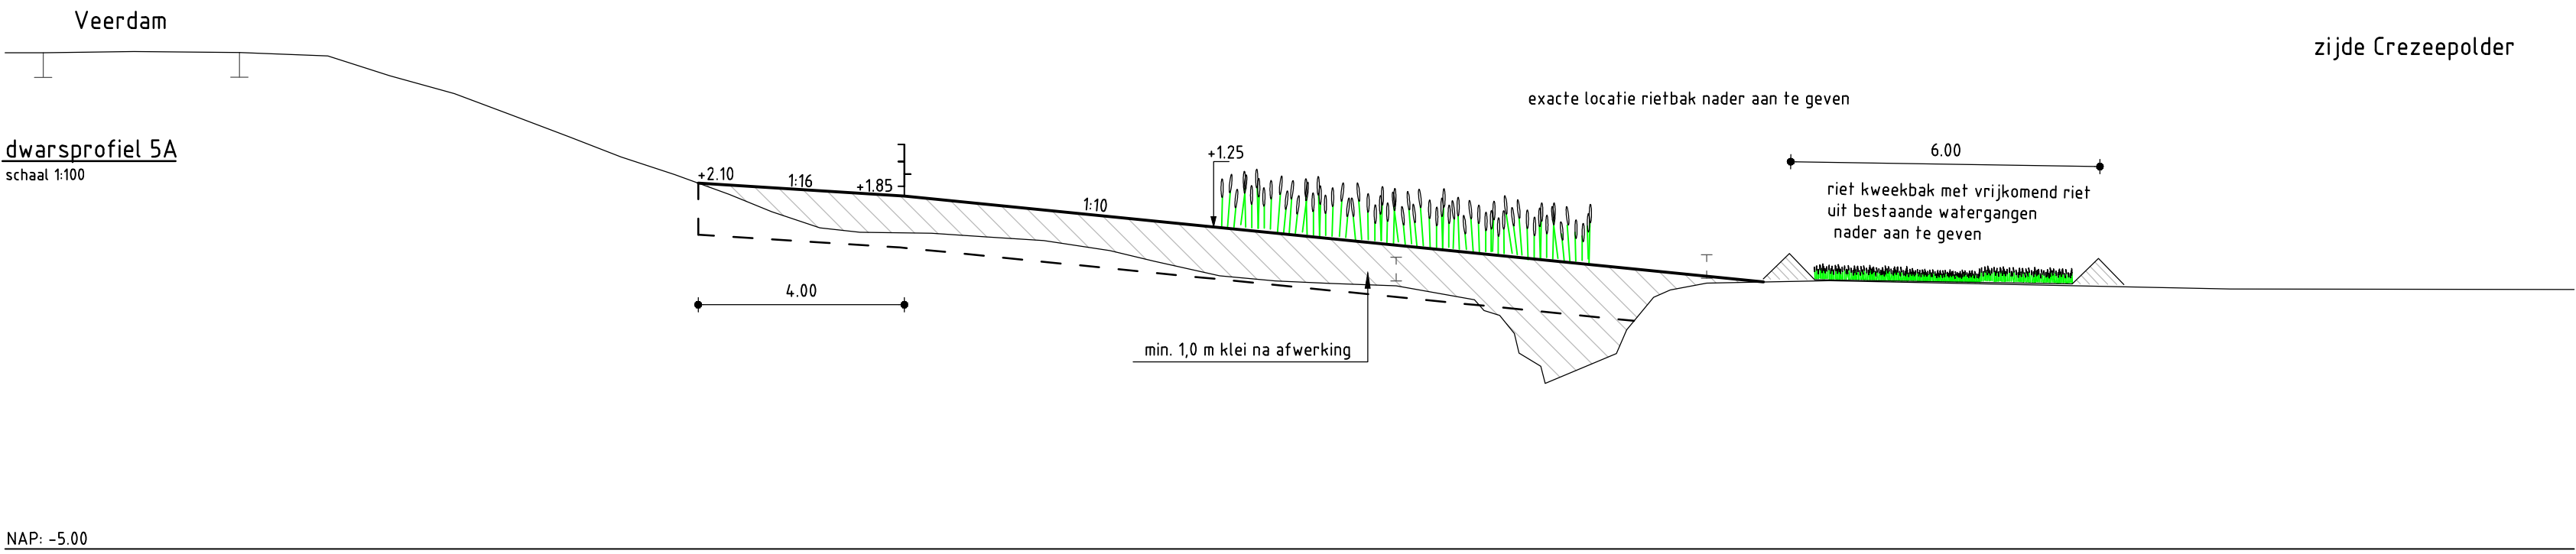
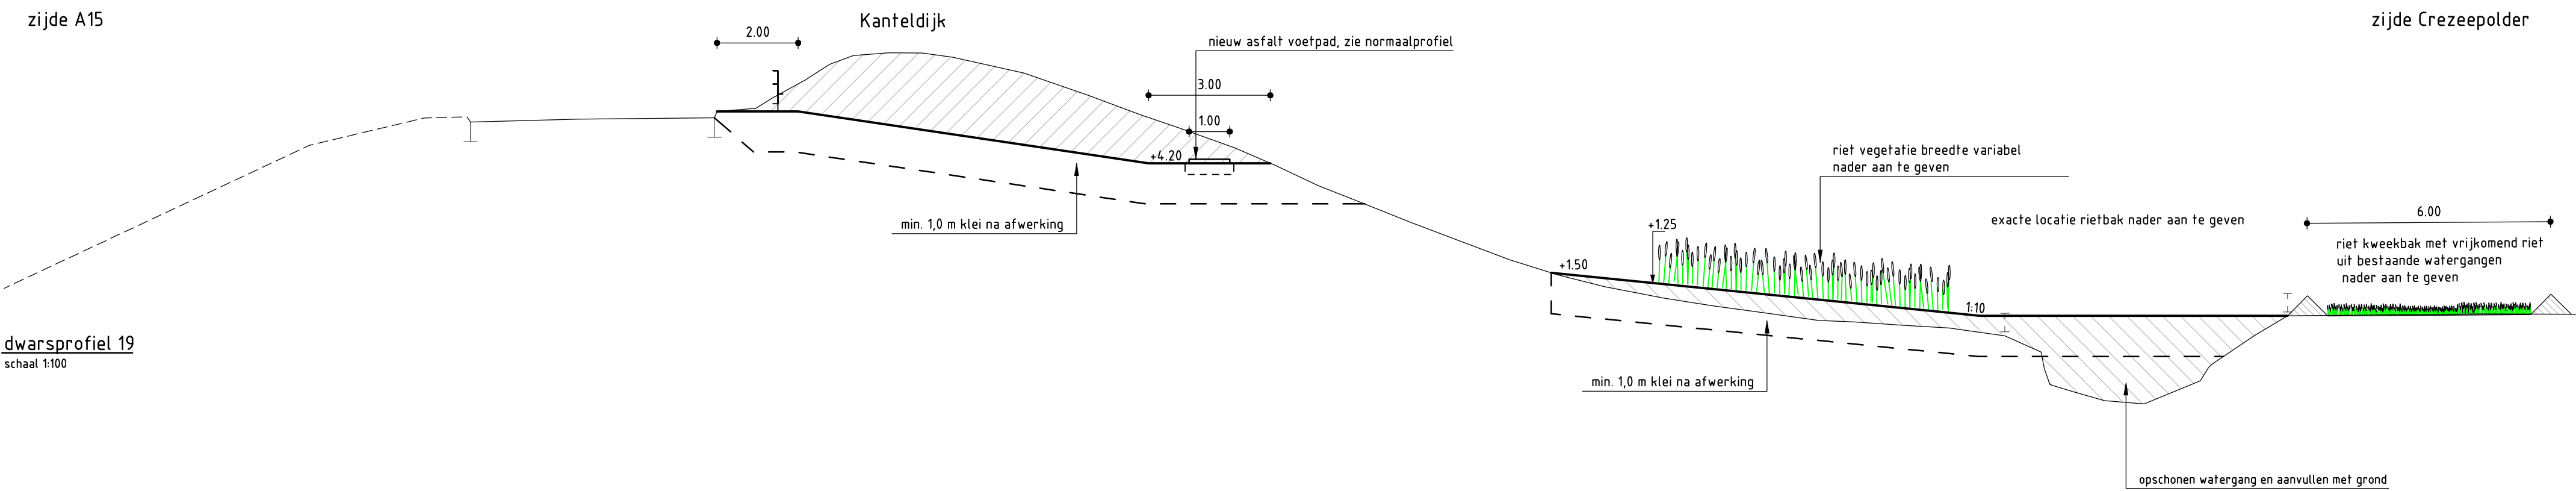
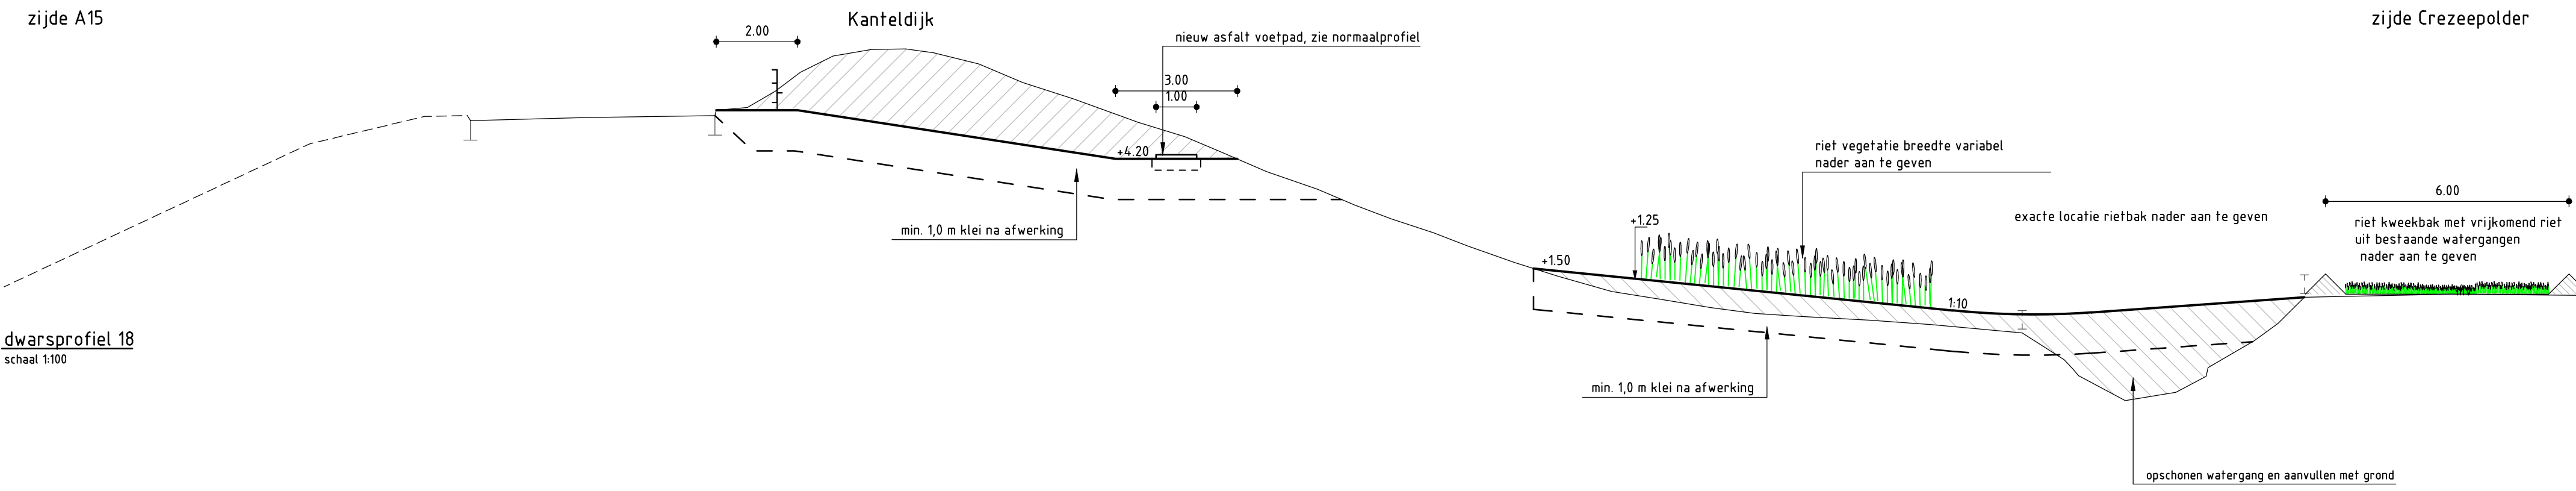


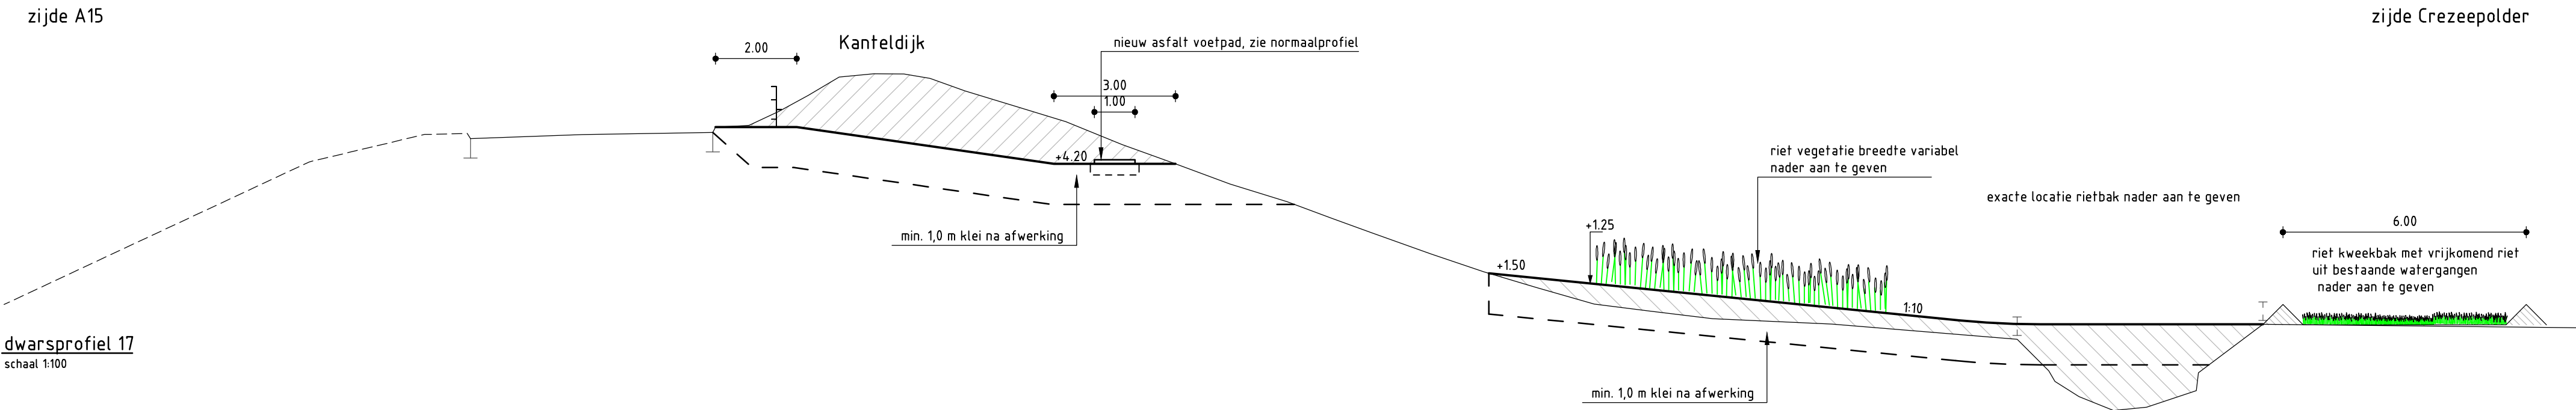

legenda

- kant verharding
- bestaande as
- insteek
- waterspiegel
- afrastering hek
- ontgraven grond
- aanvullen grond / minimale kleidikte na aanvulling 1,0 m met klei erosieklasse 1 en of 2 NB. - taluds < 1:3 trapsgewijs aanvullen

de overhoogte van de aanvullingen dient nader te worden bepaald

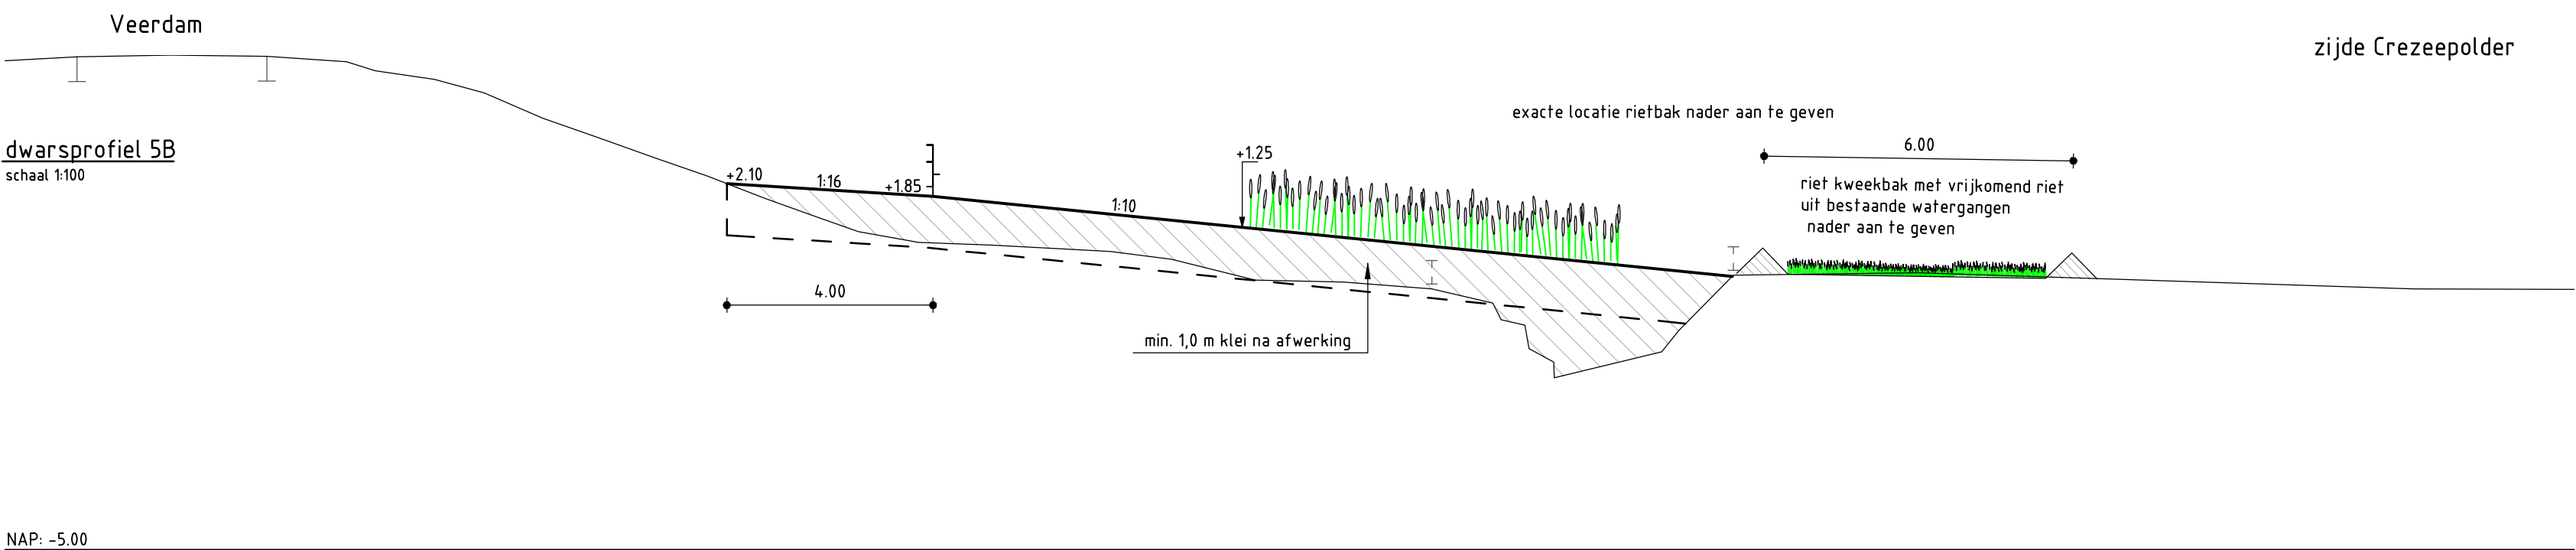

opmerkingen

alle maten in meters, tenzij anders aangegeven
alle hoogtematen in meters t.o.v. NAP, tenzij anders aangegeven

Versie	: H	Datum	: 20-10-2014	Getekend	: emdenf
Omschrijving					
Gecontroleerd	: strijbsb	Vrijgegeven	: strijbsb		
 ARCADIS <i>Infrastructuur - Water - Milieu - Gebouwen</i>		Polarisavenue 15 Postbus 410 2130 AK Hoofddorp Tel 023 5668 411 Fax 023 5611 575 info@arcadis.nl www.arcadis.nl			
Opdrachtgever	: Dienst Landelijk Gebied				
Ontwerp					
Project	: Natuurontwikkeling Crezéepolder				
Onderwerp	: Dwarsprofielen 5A en 5B 17 t/m 19				
Fase	: Technisch ontwerp / Bestek				
Schaal	: 1:100	Divisie	: Water & Milieu		
Bladformaat	: 841 x 594 (A1)	Status	: Definitief		
Contractnummer	: 5669 PWE nr.: 537502-02	Projectleider	: Muijskens, V.		
Projectnummer		Tekeningnummer		Versie	:
C01025.000150.0100		07A		H	